


Масштаб 1:1000

Схема расположения выносов

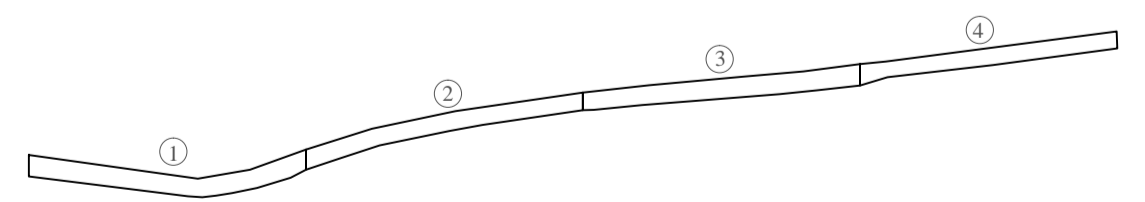

- Условные обозначения**
- Граница территории, в отношении которой осуществляется подготовка проекта планировки
  - Граница существующих земельных участков, учтенных в ЕГРН

Проект межевания территории для размещения линейного объекта : "Участок автомобильной дороги от границы г. Красновишерка до автомобильной дороги "Красновишерск-Ваг"
Материалы по обоснованию. План фактического использования территории
Разработчик: ООО "Мотовилуха" Перьмь, 2019