
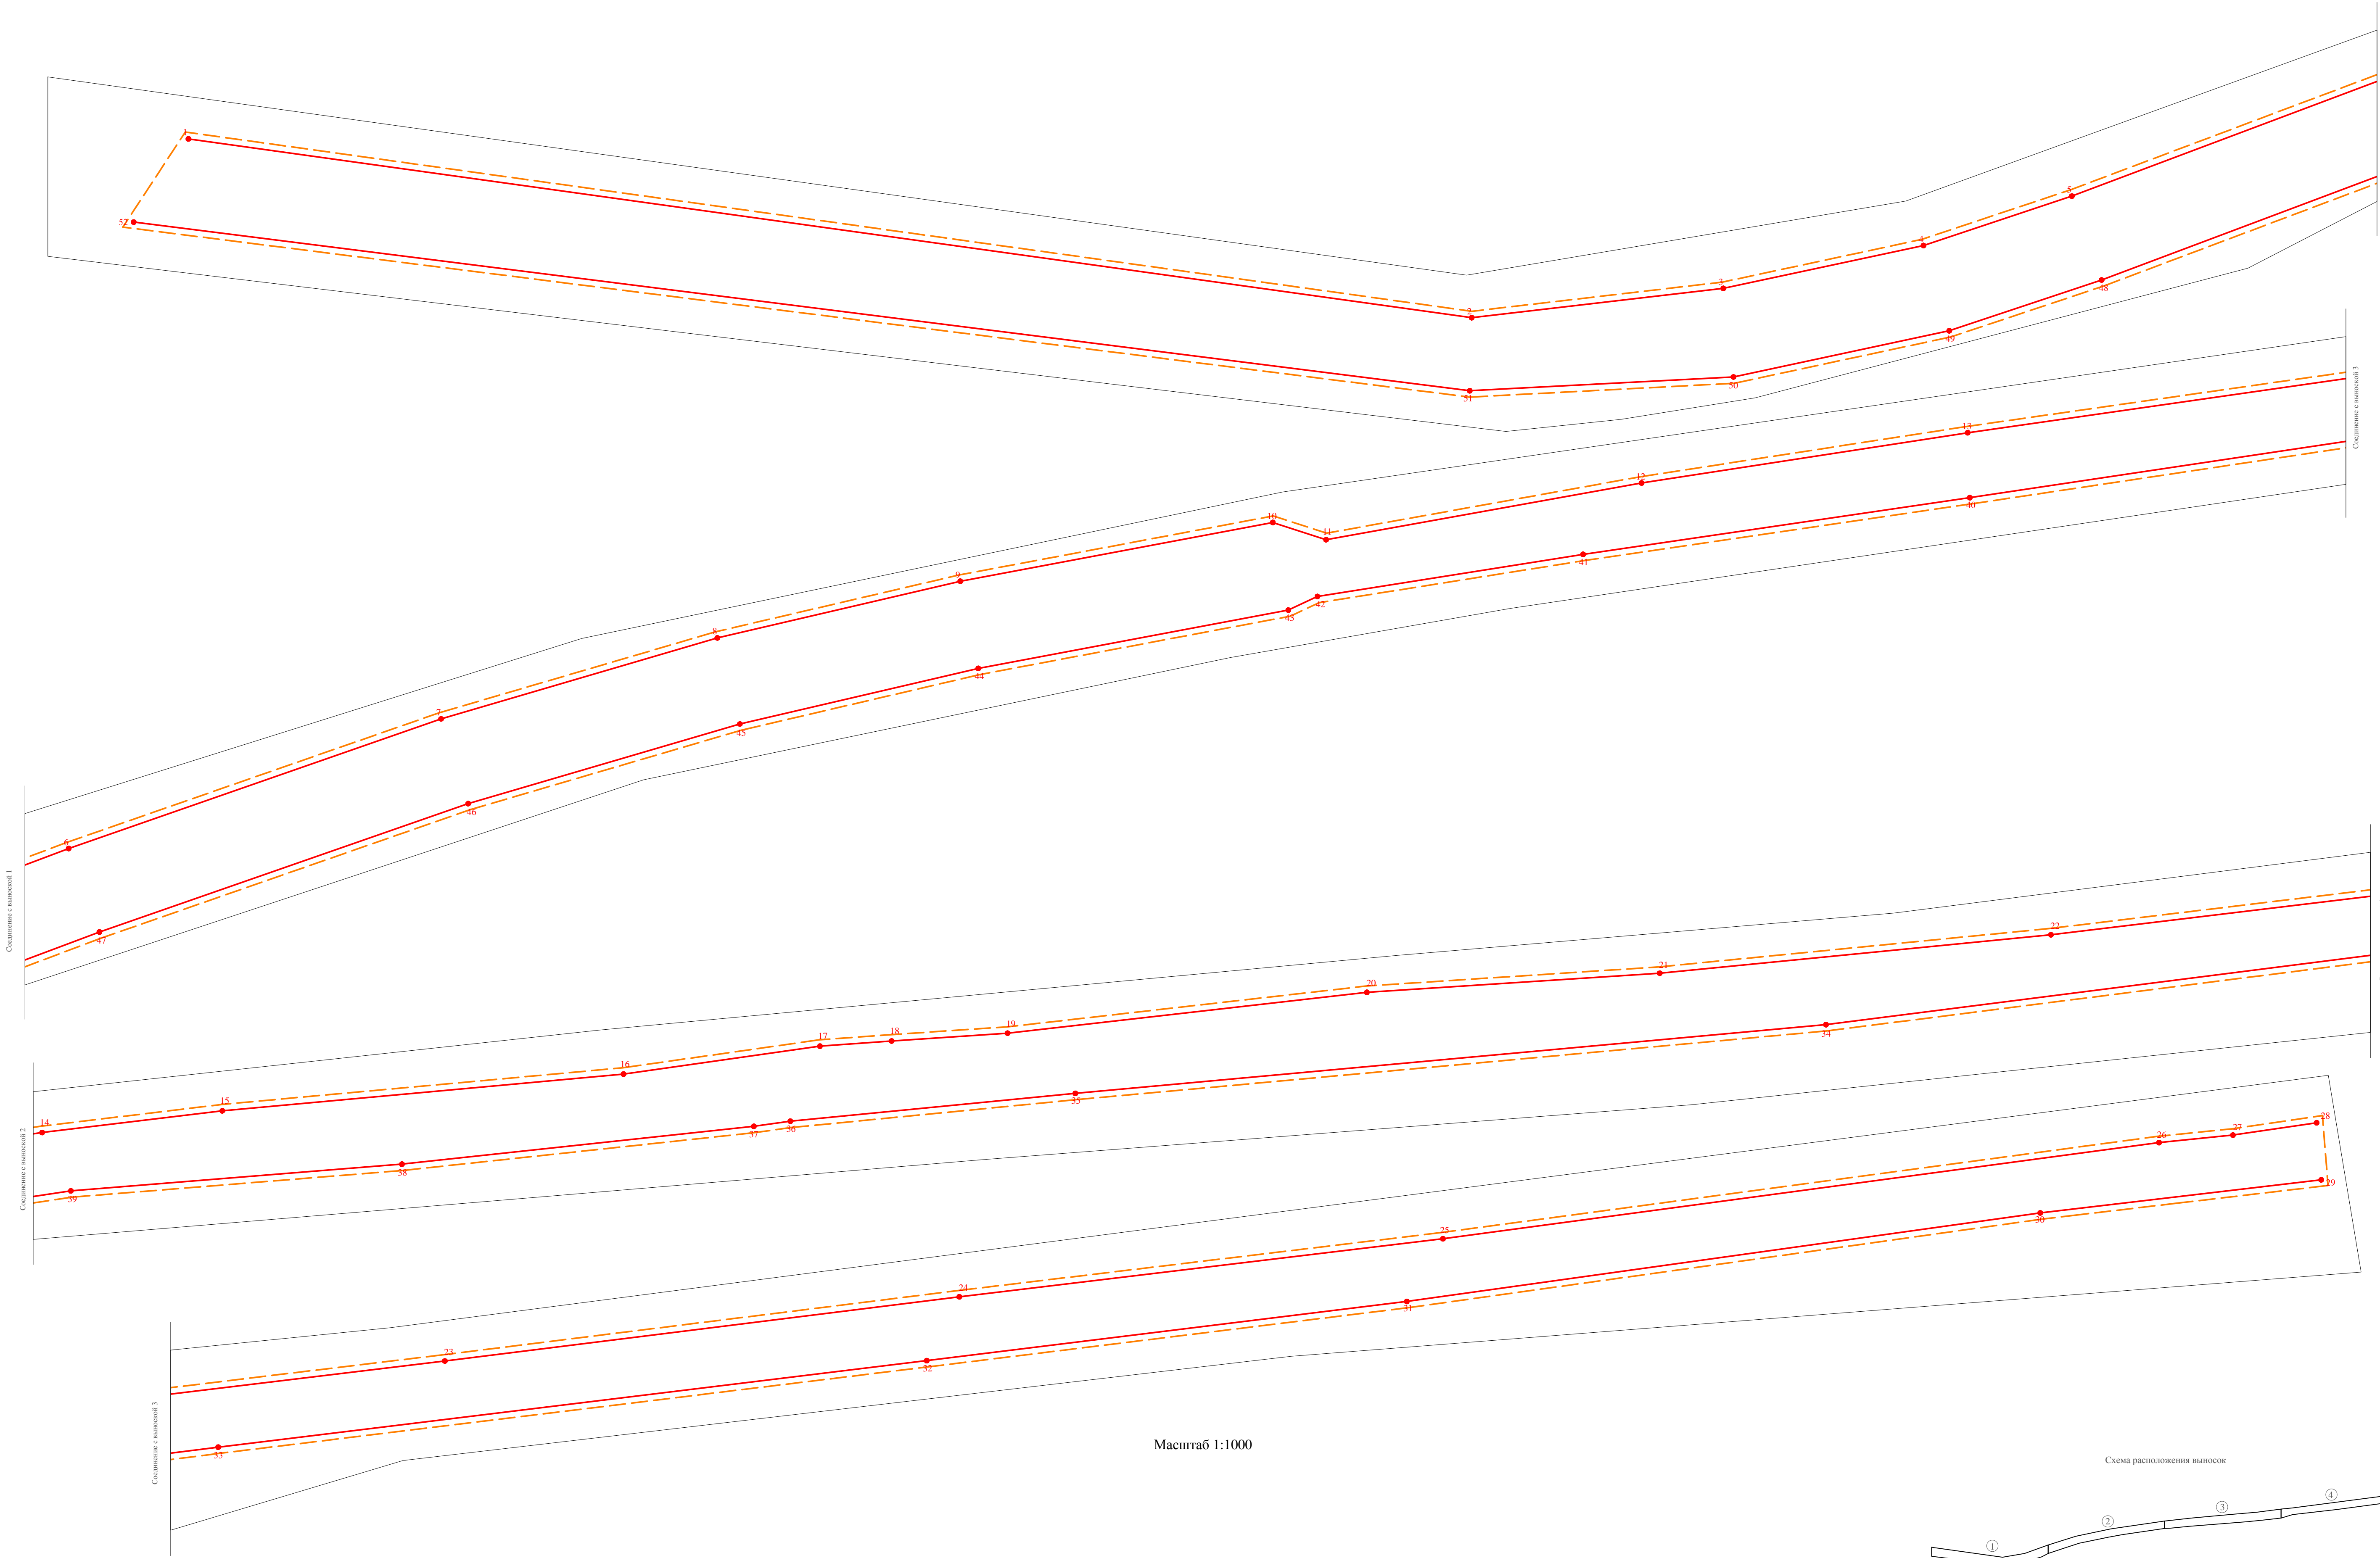


ЧЕРТЕЖ КРАСНЫХ ЛИНИЙ.

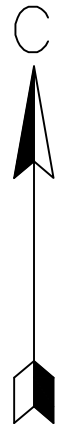


Масштаб 1:1000

Условные обозначения

- Граница территории, в отношении которой осуществляется подготовка проекта планировки
- Проектируемые красные линии
- №1 Номера характерных точек проектируемых красных линий

Схема расположения выносок

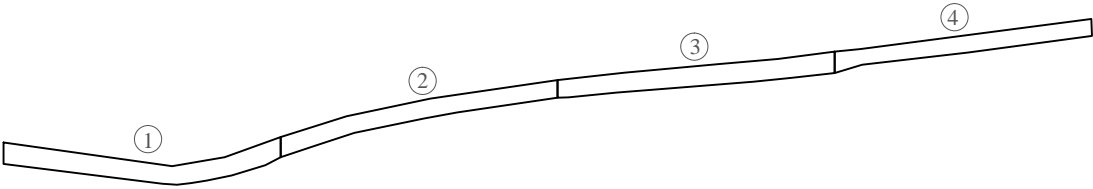

Проект планировки территории установление границ и постановка на кадастровый учет земельных участков под существующим линейным объектом (автомобильной дорогой) от границы г. Красновишерск до автомобильной дороги «Красновишерск-Вая» на территории Красновишерского городского округа
Чертеж красных линий (М 1:1000)
Разработчик: ООО "Мотовилиха" Пермь, 2019