



ЧЕРТЕЖ ГРАНИЦ ЗОН ПЛАНИРУЕМОГО РАЗМЕЩЕНИЯ ЛИНЕЙНЫХ ОБЪЕКТОВ.

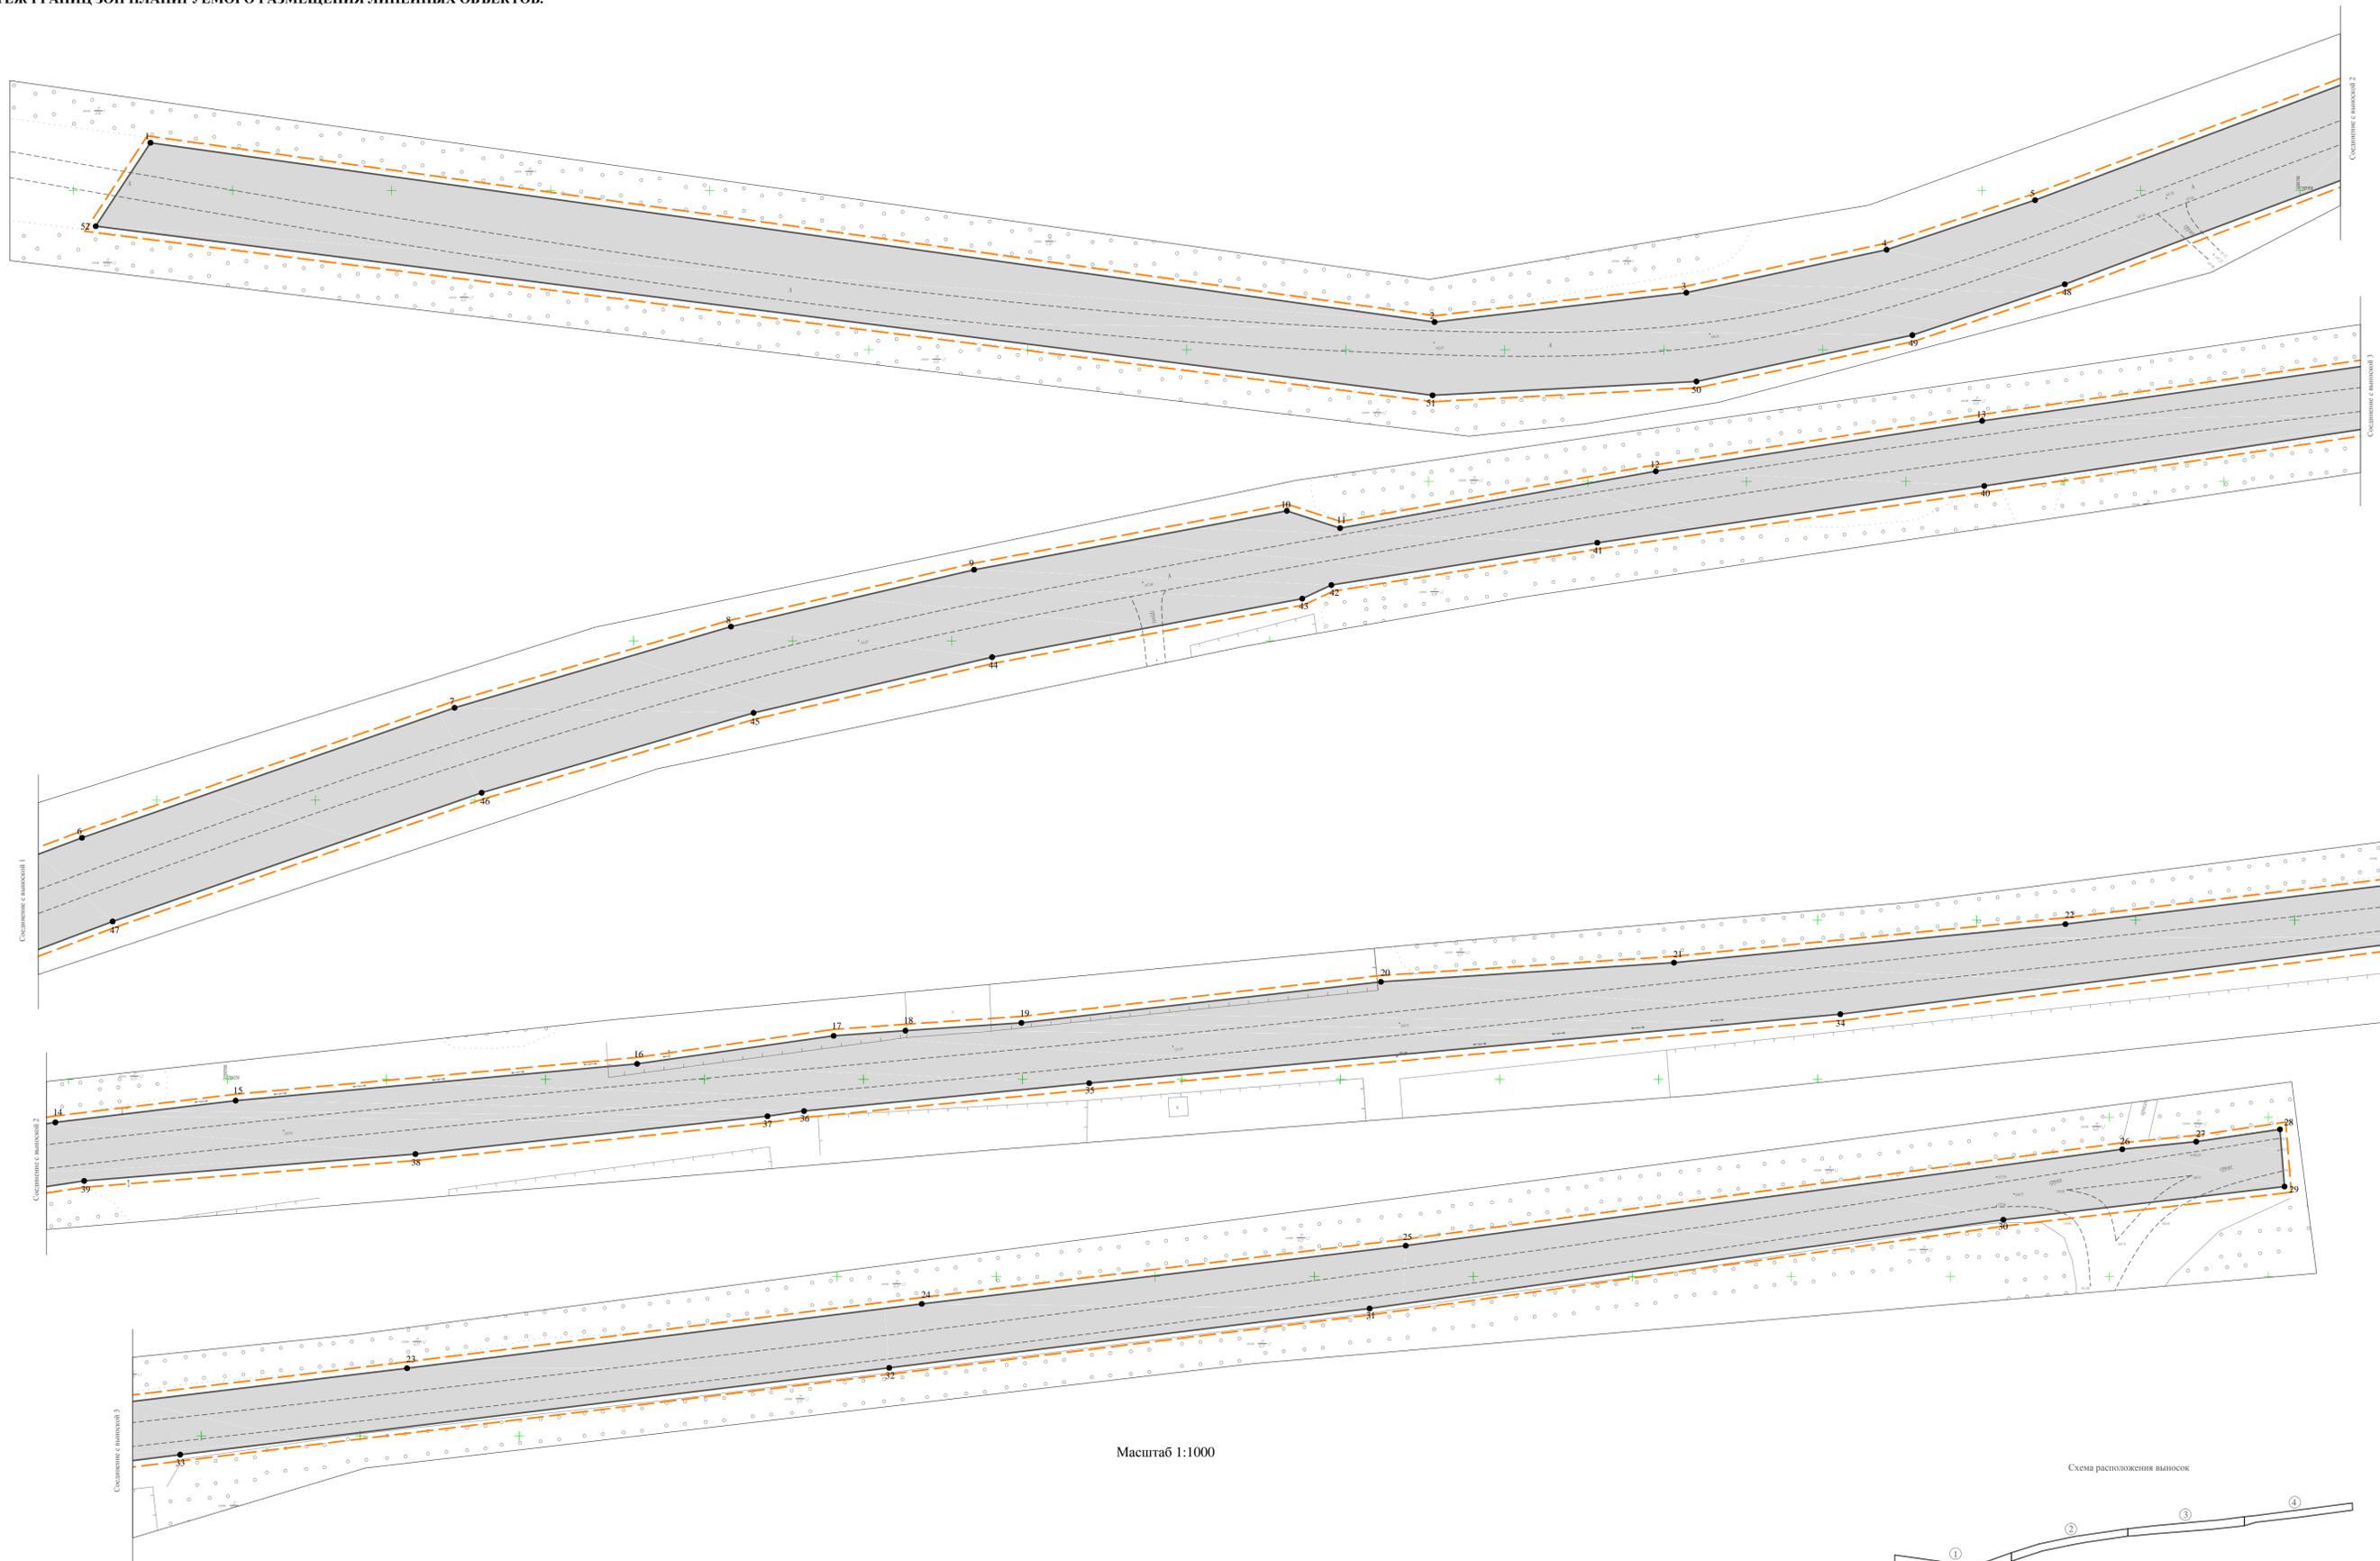

Масштаб 1:1000

Схема расположения выносов

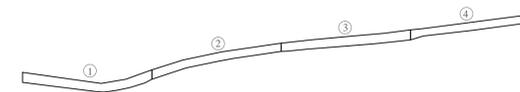

Условные обозначения

- Граница территории, в отношении которой осуществляется подготовка проекта планировки
- Граница зоны планируемого размещения линейных объектов
- Номера характерных точек границ зоны планируемого размещения линейных объектов

Проект планировки территории установление границ и постановка на кадастровый учет земельных участков под существующим линейным объектом (автомобильной дорогой) от границы г. Красновишерка до автомобильной дороги «Красновишерск-Вао» на территории Красновишерского городского округа

Чертеж границ зон планируемого размещения линейных объектов (М 1:1000)

Разработчик: ООО «Мотовилиха»
Пермь, 2019