



**АДМИНИСТРАЦИЯ  
КРАСНОВИШЕРСКОГО  
ГОРОДСКОГО ОКРУГА**

ул.Дзержинского,6 «а», г. Красновишерск  
Пермского края, 618590, тел. (34243) 3 03 27,  
факс (34243) 3 03 28  
E-Mail: poludvih@mail.ru  
ОКПО 04037945, ОГРН 1025902269029,  
ИНН/КПП 5941000202/591901001

**РЕШЕНИЕ  
о размещении объектов № 76/2020**

г. Красновишерск

«26» августа 2020г.

**Администрация Красновишерского городского округа**

(наименование уполномоченного органа, принимающего решение о размещении объектов)

разрешает

**ООО «Интернет Плюс», ИНН 5903089143, ОГРН 1085903005110**

(наименование заявителя, его почтовый индекс и адрес, телефон, адрес электронной почты)

**размещение объекта: установка сборно-разборной конструкции, сооружение объекта связи, объект некапитального строительства**

(наименование объекта)

**Местоположение:**

**Пермский край, Красновишерский городской округ, п. Березовая Старица.**

(адрес места размещения объектов согласно сведениям государственного кадастра недвижимости)

**Площадь земель: 400 кв.м., на земельном участке в кадастровом квартале 59:25:0230001, собственность на который не разграничена**

(находящихся в государственной или муниципальной собственности, согласно сведениям государственного кадастра недвижимости)

**Категория земель: земли населенных пунктов**

**На срок: бессрочно.**

**Способ размещения: наземный**

**Вид разрешенного использования: «Линии связи, линейно-кабельные сооружения связи и иные сооружения связи»**

**Приложение:**

**Схемы предлагаемых к использованию земель или части земельного участка на 1 л. в 1 экз; в масштабе 1: 1000**

Глава городского округа -  
глава администрации  
Красновишерского  
городского округа




Е.В. Верещагин

Сорогина Татьяна Ивановна  
8(34243)30317

Схема расположения земельного участка или земельных участков на кадастровом плане территории

МСК-59, зона 2

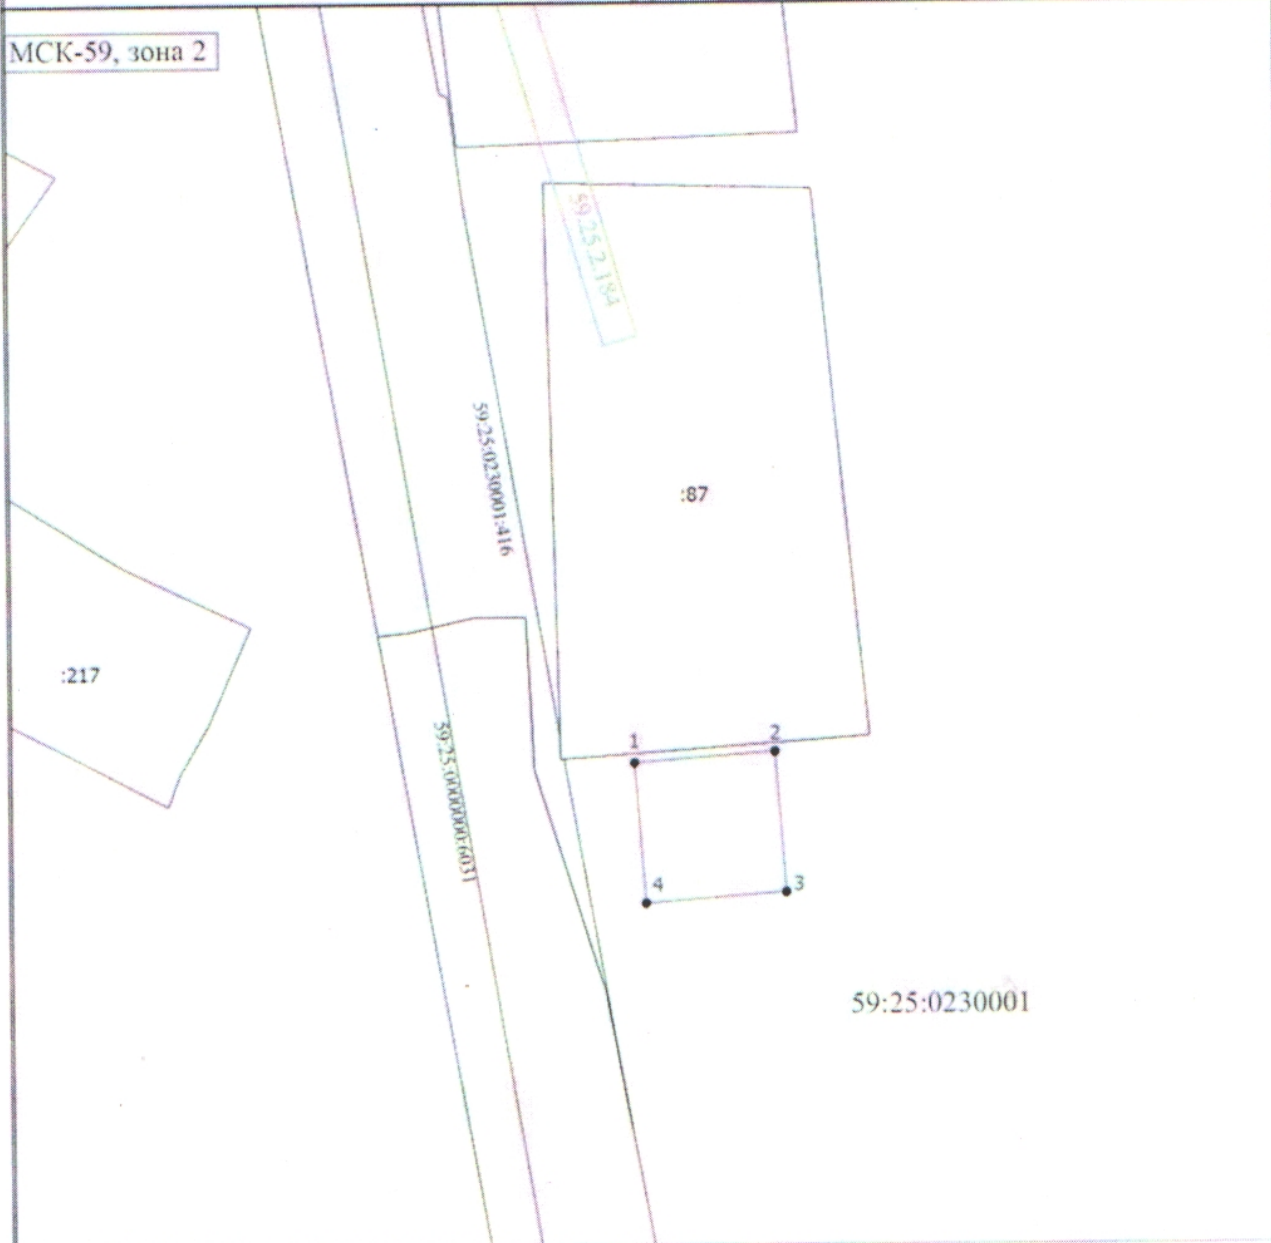

Масштаб 1:1000

Условные обозначения

- Вновь образованная часть границы, сведения о которой достаточны для определения ее местоположения
- Характерная точка границы, сведения о которой позволяют однозначно определить ее положение на местности
- Обозначение новой характерной точки
- Кадастровый номер земельного участка
- Граница здания
- Часть контура, образованного проекцией существующего наземного конструктивного элемента здания, сооружения, объекта незавершенного строительства
- Граница сооружения
- Граница объекта незавершенного строительства
- Граница муниципального образования
- Граница зоны с особыми условиями
- Граница кадастрового квартала
- Номер кадастрового квартала
- Номер кадастрового участка

*Согласовано:*  
 Для размещения объекта  
 "Линии связи, инженерно-  
 кабельные сооружения связи  
 и иные сооружения связи"

**А.П. Машкин**