



АДМИНИСТРАЦИЯ КРАСНОВИШЕРСКОГО  
ГОРОДСКОГО ОКРУГА

ПОСТАНОВЛЕНИЕ

02.12.2021

№ 1336

**Об утверждении топографической карты местоположения населенного пункта д. Болото**

В соответствии со статьями 13, 14 Закона Пермской области от 28 февраля 1996 г. № 416-67 «Об административно-территориальном устройстве Пермского края», Уставом Красновишерского городского округа

Администрация Красновишерского городского округа  
ПОСТАНОВЛЯЕТ:

1. Утвердить прилагаемую топографическую карту местоположения населенного пункта д. Болото.

2. Обнародовать настоящее постановление в центральной библиотеке, находящейся по адресу: г. Красновишерск, ул. Спортивная, 18.

3. Отделу архитектуры и градостроительства администрации Красновишерского городского округа направить настоящее постановление для размещения на официальном сайте Красновишерского городского округа.

4. Контроль за исполнением настоящего постановления оставляю за собой.

Глава городского округа,  
глава администрации  
Красновишерского  
городского округа



Е.В. Верещагин



УТВЕРЖДЕНА  
постановлением администрации  
Красновишерского городского округа  
от 2.12.2012 № 1336

Топографическая карта местоположения населенного пункта д. Болото


Общая площадь 9,36 га.

Адрес: РФ, Пермский край, Красновишерский городской округ, д. Болото

Расстояние до административного центра г. Красновишерск (от автовокзала) – 55 км.

Расстояние до центра почтового отделения - 2 км (д. Антипина).

Расстояние до ближайшей железнодорожной станции- 160 км.

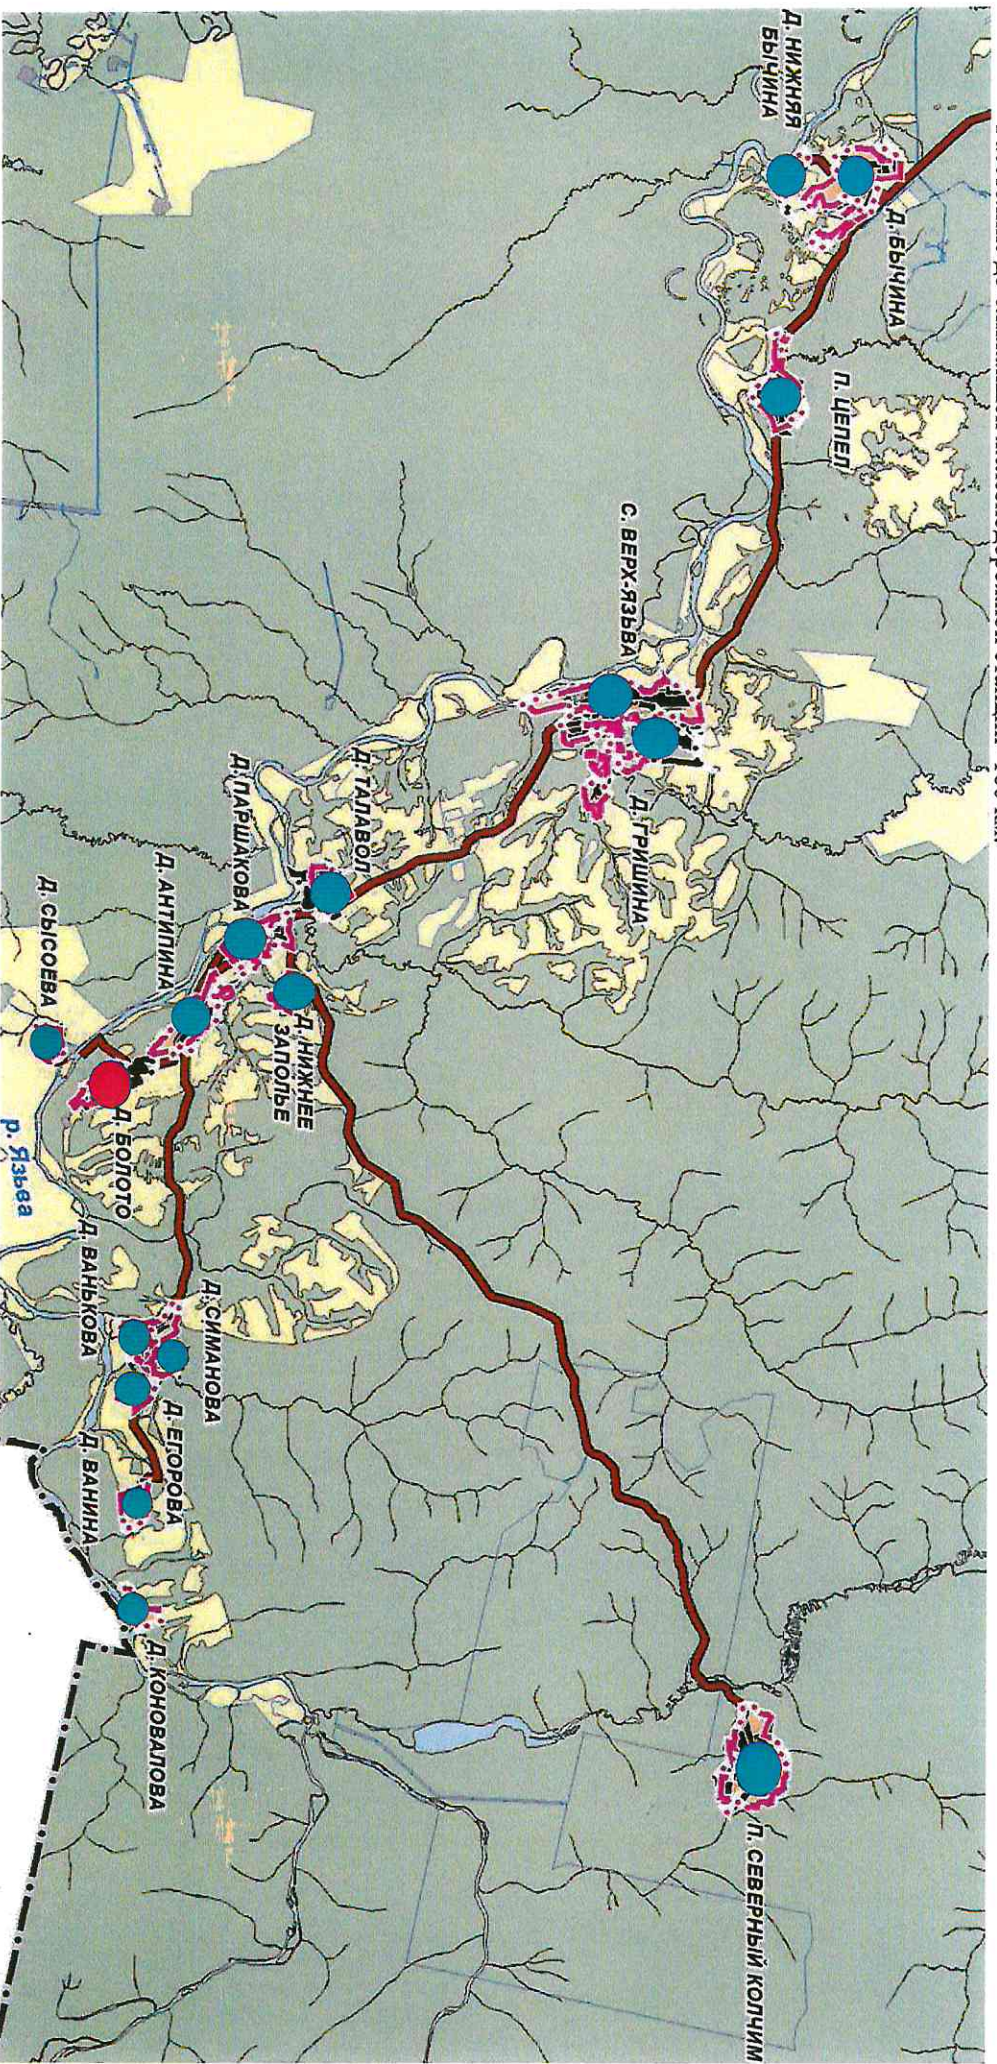

Масштаб 1:150000

Условные обозначения:

-  - населенные пункты
-  - урпаздняемый населенный пункт д. Болото

Составитель:

и.о. начальника отдела архитектуры и градостроительства

О.Л. Вертош