

Условные обозначения

- Граница муниципального образования
- Ж-1

Зона жилой застройки
- ОЖ

Зона многофункционального назначения
- ОС-1

Зона здравоохранения
- ОС-2

Зона учебно-образовательного назначения
- ОС-3

Зона спортивного назначения
- ПК

Зона производственного и коммунально-складского назначения
- Р

Зона рекреационно-ландшафтного назначения
- Р-1

Зона лесного фонда
- Т

Зона внешнего транспорта
- С-1

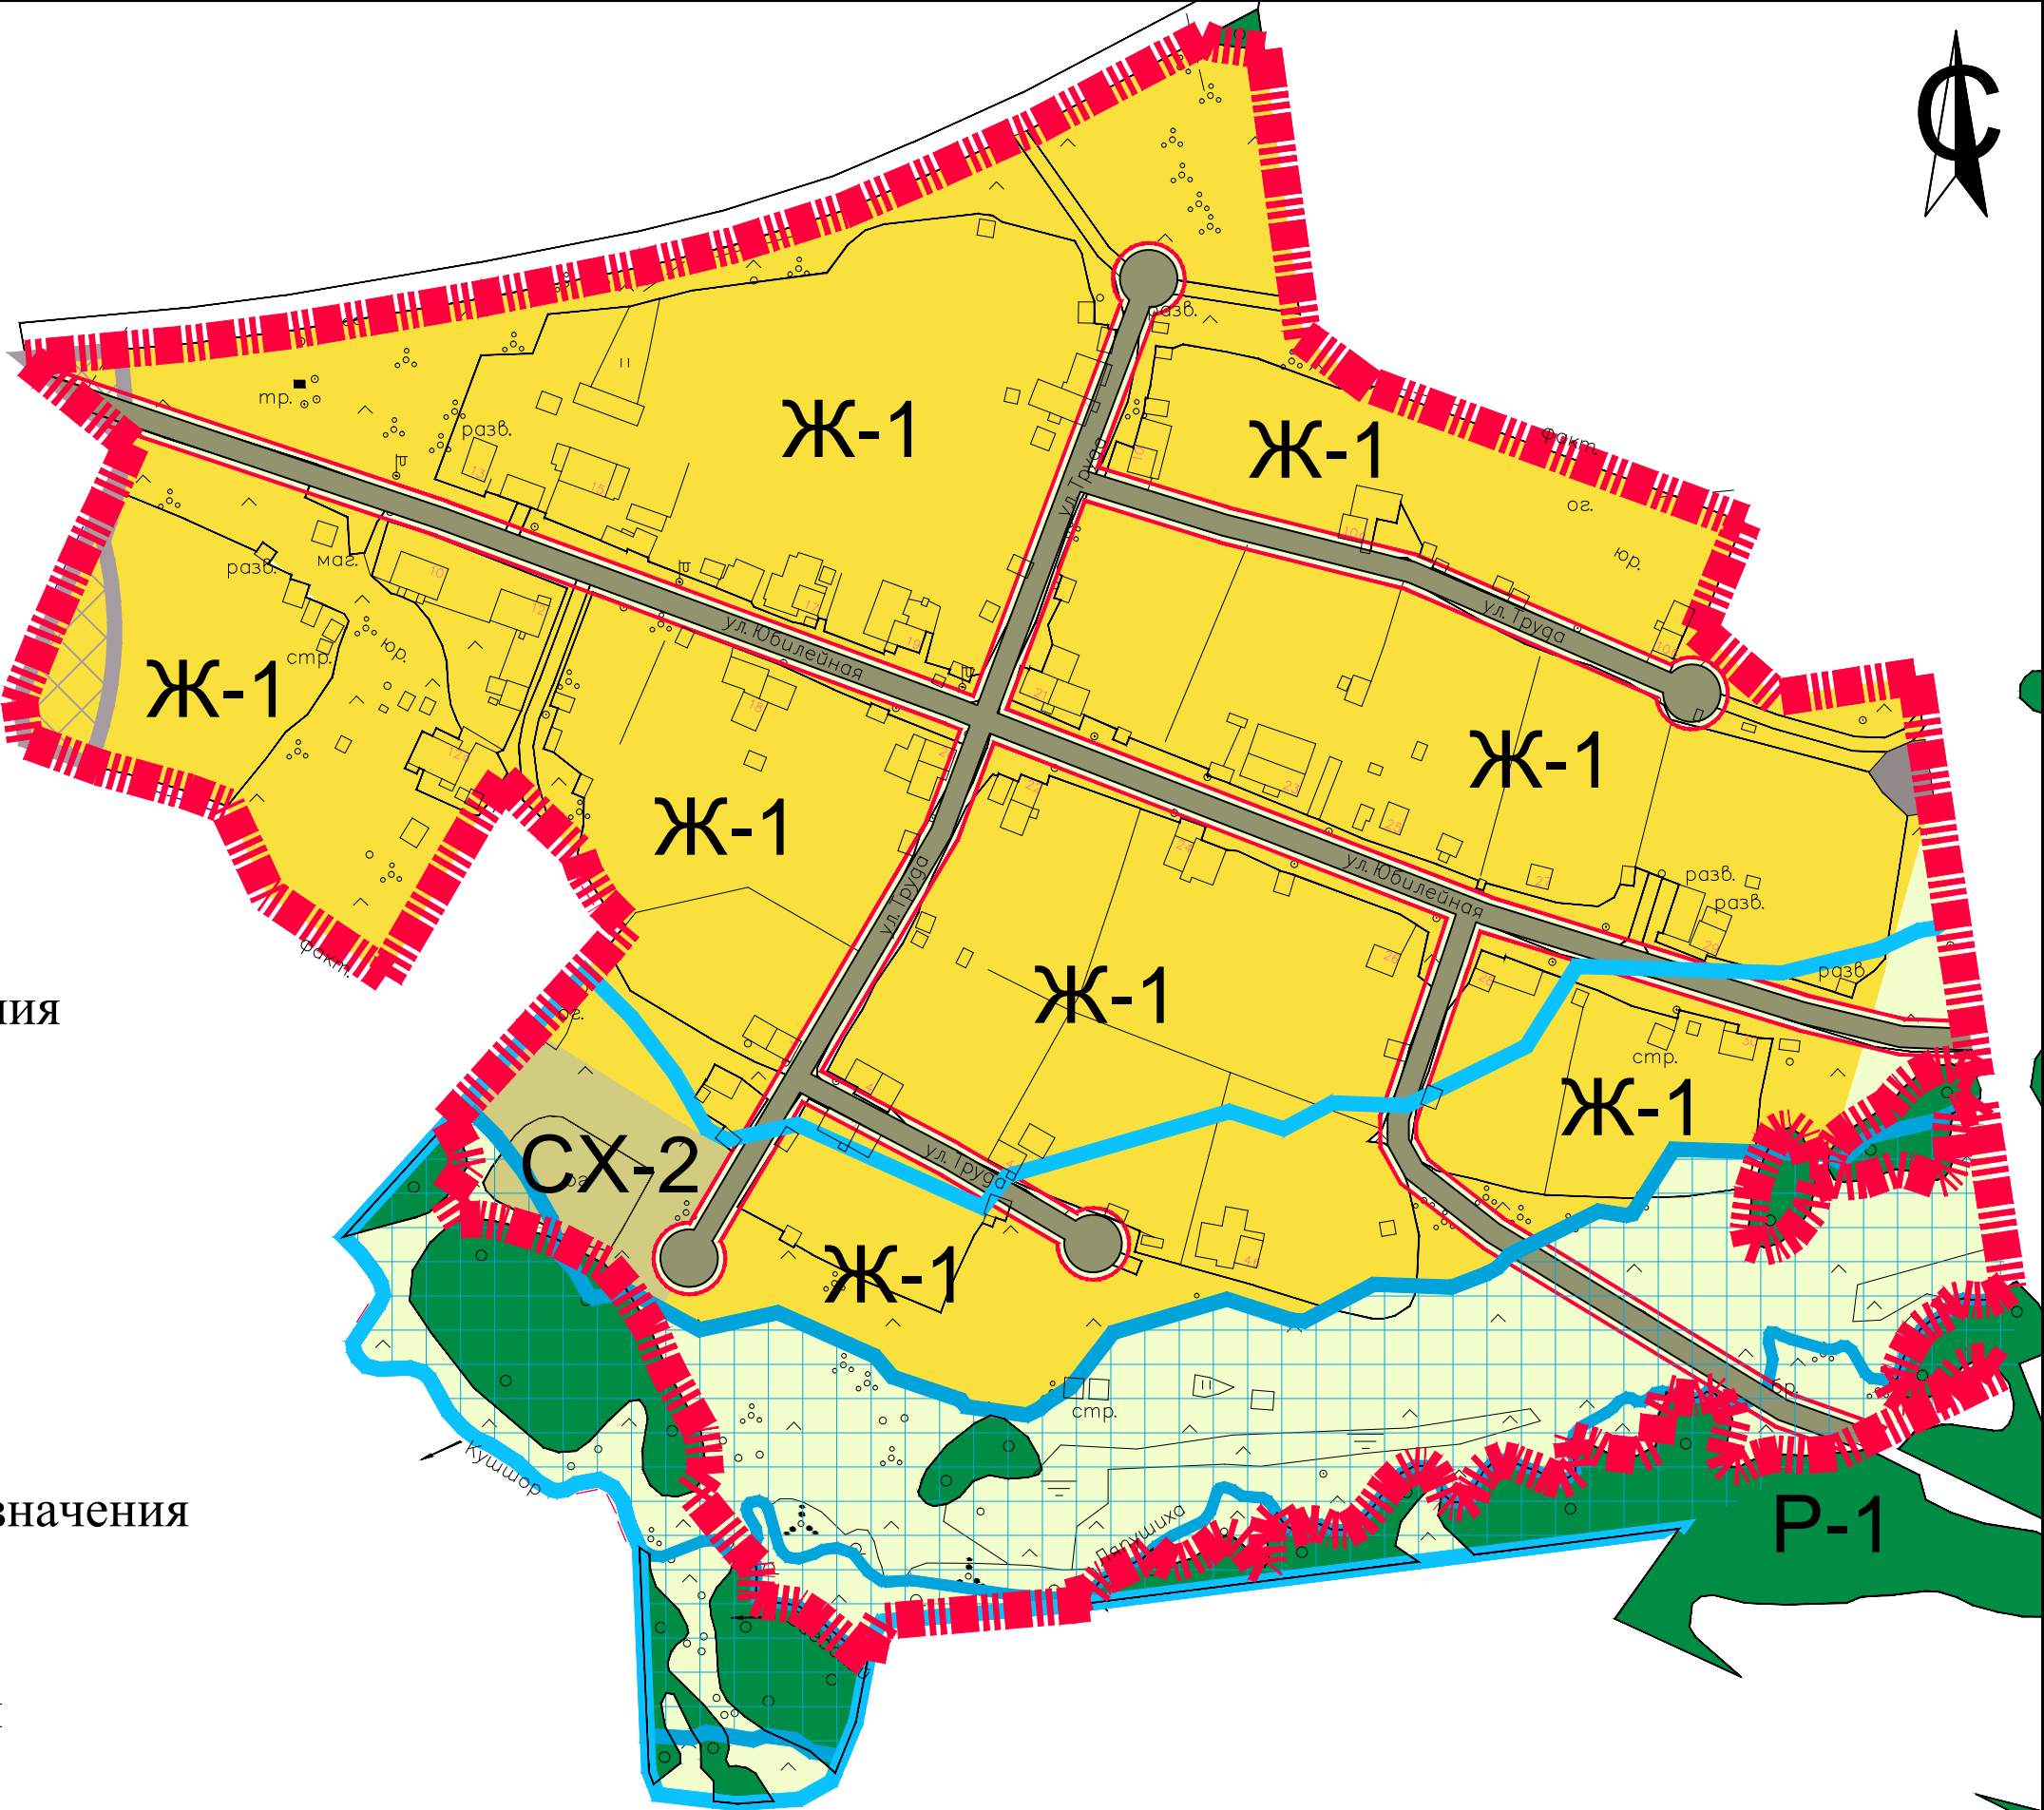
Зона ритуального назначения
- С-2

Зона ТБО и скотомогильников
- С-3




Зона зеленых насаждений специального назначения
- СХ-1

Зона сельскохозяйственных угодий
- СХ-2

Зона сельскохозяйственного использования
- СЗЗ производственных и коммунально-складских объектов
- СЗЗ ритуальных объектов
- Водоохранная зона
- Прибрежная защитная полоса



S = 14,54 га

						0077918-02-ГП.ПЗЗ					
						Правила землепользования и застройки Верх-Язьвинского сельского поселения Красновишерского района Пермского края					
						Правила землепользования и застройки деревни Гришина.	Стадия	Лист	Листов	ООО "НПЦ ИИР"	
Изм.	Кол.уч.	Лист	№ док.	Подпись	Дата		ПЗЗ	4	12		
ГИП		Бедоева И.А.									
Архитектор		Севко Е.Е.									
Архитектор		Семенов И.В.				Карта градостроительного зонирования М 1:2000 Карта зон особого использования территории М 1:2000					