



**АДМИНИСТРАЦИЯ  
КРАСНОВИШЕРСКОГО  
ГОРОДСКОГО ОКРУГА**

ул. Дзержинского, 6 «а», г. Красновишерск  
Пермского края, 618590, тел. (34243) 3 03 27,  
факс (34243) 3 03 28

Е-Mail: [poludvih@mail.ru](mailto:poludvih@mail.ru)

ОКПО 04037945, ОГРН 1025902269029,

ИНН/КПП 5941000202/591901001

**РЕШЕНИЕ**

**о размещении объектов № 118/2021**

**«24» сентября 2021г.**

Администрация Красновишерского городского округа разрешает  
Открытому акционерному обществу «Межрегиональная распределительная сетевая  
компания Урала», ИНН 6671163413, ОГРН 1056604000970, адрес: 620026 Свердловская  
область, г. Екатеринбург, ул. Мамина-Сибиряка, д. 140.

Размещение объекта: «Для размещения объекта ВЛ 0,4 кВ от опоры № 4 ВЛ 0,4 кВ КТП  
1516 (10), оборудования учета э/э на вновь установленной опоре, входящей в ЭСК ПС  
110/35/6 Красновишерск, расположенное по адресу: Пермский край, г.Красновишерск, ул.  
Комсомольская, в 70 м. южнее д. №20, кадастровый номер участка 59:25:0010143».

На земельном участке площадью 15 кв.м., в кадастровом квартале 59:25:0010143  
собственность на который не разграничена, категория земель - земли населенных пунктов.

На срок: бессрочно.

Способ размещения: наземный/надземный.

Местоположение: Пермский край, г.Красновишерск, ул. Комсомольская, в 70 м. южнее д.  
№20.

Вид разрешенного использования: Линии электропередач классом напряжения до 35 кВ, а  
также связанные с ними трансформаторные подстанции, распределительные пути и иное,  
предназначенное для осуществления передачи электрической энергии оборудование, для  
размещения которых не требуется разрешения на строительство.

Приложение: Схема предлагаемых к использованию земель или части земельного  
участка на 1 л. в 1 экз; в масштабе 1:500.

Глава городского округа -  
глава администрации  
Красновишерского  
городского округа

Е.В. Верещагин




Сученинова Ольга Владимировна  
8(34243)30344




предполагаемых к использованию земель или части земельного участка

Комсомольская  
Площадь земель или части земельного участка, кв.м.: 15  
Категория земель: земли населённых пунктов  
Вид разрешенного использования земельного участка: отсутствует

| № точки<br>границы | Каталог координат (МСК-59), м |            |
|--------------------|-------------------------------|------------|
|                    | X                             | Y          |
| 1                  | 786469.38                     | 2279655.81 |
| 2                  | 786467.58                     | 2279659.39 |
| 3                  | 786464.31                     | 2279657.66 |
| 4                  | 786466.20                     | 2279654.13 |

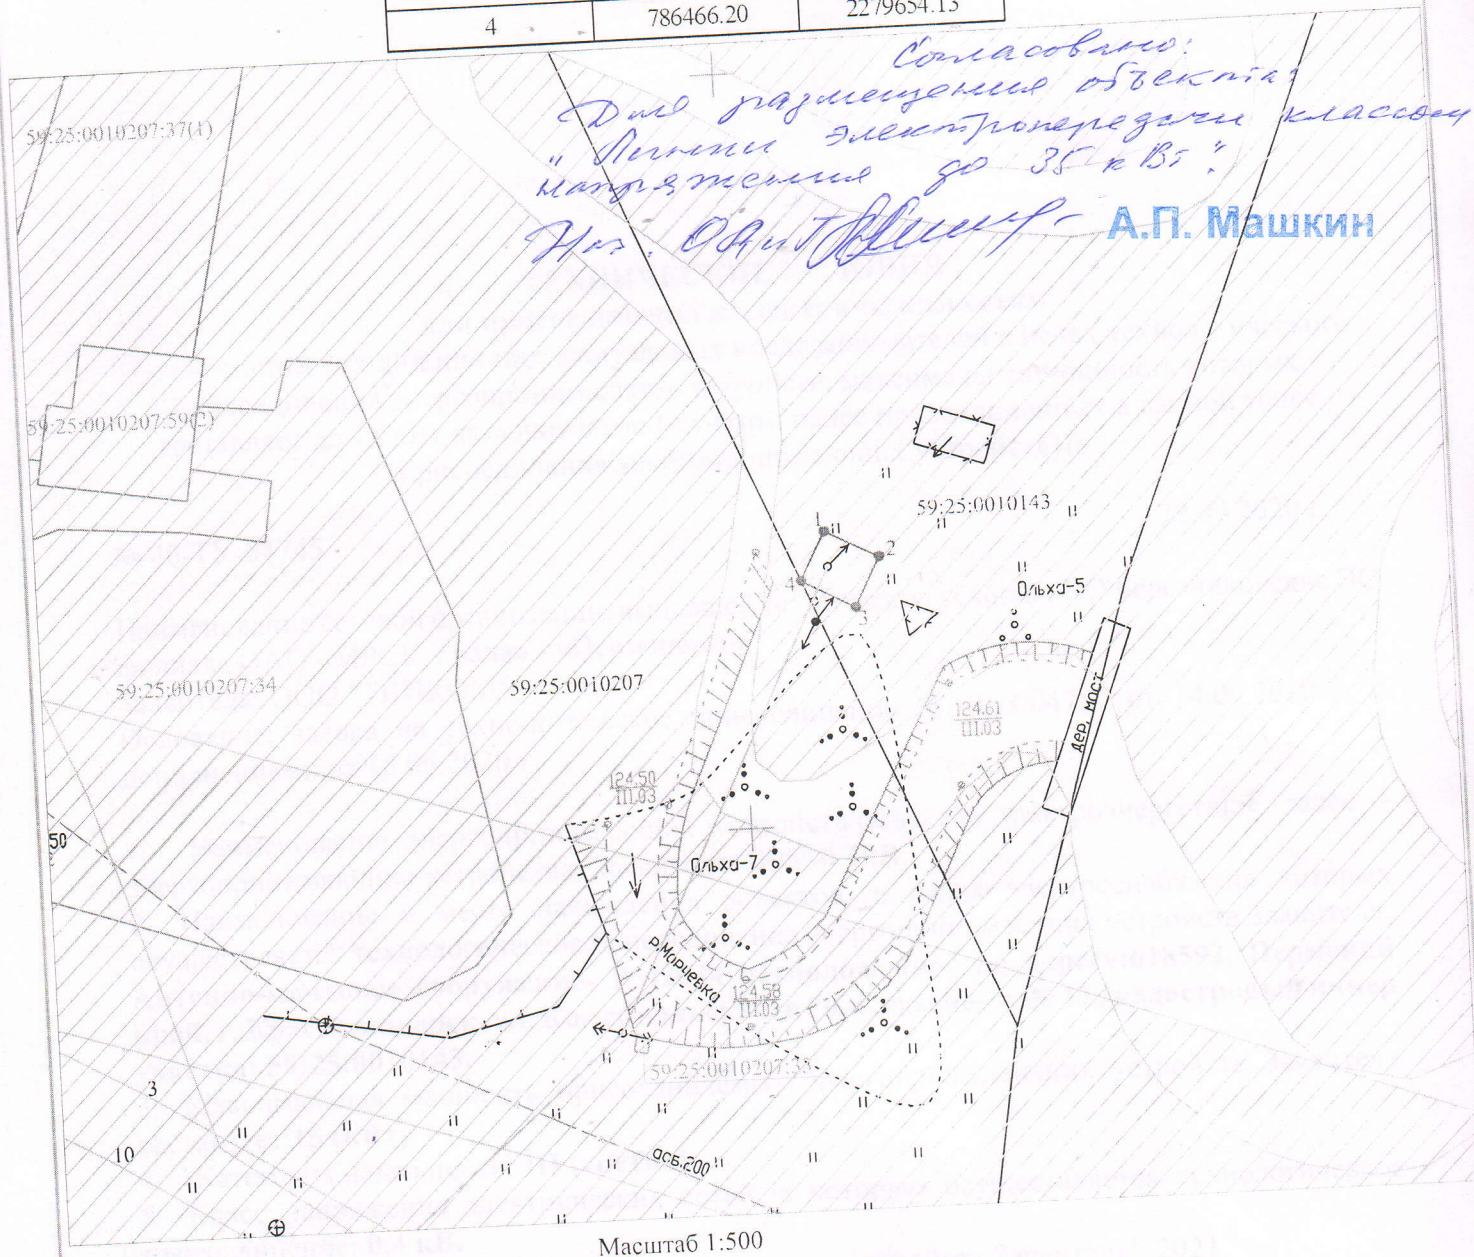

Условные обозначения:

 - Условные обозначения:
-  - граница предполагаемых к использованию земель или части земельного участка
  -  - граница земельного участка ранее учтенного в ЕГРН
  -  - граница кадастрового квартала
  -  - кадастровый номер квартала
  -  - кадастровый номер земельного участка в кадастровом квартале
  -  - проектируемая ЛЭП (ВЛ 0.4 кВ)
  -  - проектируемая ТП (СТП)

Описание границ смежных землепользователей:  
от т.1 до т.1 - земли неразграниченной государственной  
(муниципальной) собственности

Заявитель Александрова Н.А., по доверенности  
(подпись, расшифровка подписи) № 59 АА 3071819 от 16.01.2020  
МП Верно  
(для юридических лиц и ИП)