



**АДМИНИСТРАЦИЯ
КРАСНОВИШЕРСКОГО
ГОРОДСКОГО ОКРУГА**

ул. Дзержинского, 6 «а», г. Красновишерск
Пермского края, 618590, тел. (34243) 3 03 27,
факс (34243) 3 03 28
E-Mail: poludvih@mail.ru
ОКПО 04037945, ОГРН 1025902269029,
ИНН/КПП 5941000202/591901001

РЕШЕНИЕ
о размещении объектов № 128/2022

г. Красновишерск

«24» февраля 2022г.

Администрация Красновишерского городского округа
(наименование уполномоченного органа, принимающего решение о размещении объектов)

разрешает

ПАО «Ростелеком», 191002, г. Санкт-Петербург, ул. Достоевского, д. 15, ИНН 7707049388, ОГРН 1027700198767.

(наименование заявителя, его почтовый индекс и адрес, телефон, адрес электронной почты)

размещение объекта: размещение блок-контейнера, эстакады и стойки таксофона УУС

(наименование объекта)

Местоположение: Пермский край, Красновишерский городской округ, п. Волынка, ул. Новая возле водяной колонки.

(адрес места размещения объектов согласно сведениям государственного кадастра недвижимости)

Площадь (протяженность) земель: 9 кв.м, на земельном участке в кадастровом квартале 59:25:0520001, собственность на который не разграничена.

(находящихся в государственной или муниципальной собственности, согласно сведениям государственного кадастра недвижимости)

Категория земель: земли населенных пунктов.

На срок: бессрочно.

Способ размещения: наземный.

Вид разрешенного использования: «Линии связи, линейно-кабельные сооружения связи и иные сооружения связи, для размещения которых не требуется разрешения на строительство»

Приложение:

Схемы предлагаемых к использованию земель или части земельного участка на 1л. в 1 экз; в масштабе 1: 1000

Глава городского округа -
глава администрации
Красновишерского
городского округа

Сорогина Татьяна Ивановна
8(34243)30317



Е.В. Верещагин

Схема границ предполагаемых к использованию земель или части земельного участка

Объект: размещение блок-контейнера, эстакады и стойки таксофона УУС.

Местоположение: Пермский край, Красновишерский район, п. Волянка, ул. Новая возле водяной колонки.

Цель использования земель, земельного участка или части земельного участка: строительство линий связи, линейно-кабельных сооружений связи и иные сооружений связи, для размещения которых не требуется разрешение на строительство (Постановление №1300 от 03.12.14 п.11).

Цель размещения объекта: оказание универсальных услуг связи(таксофон).

Категория земель: земли населённых пунктов

Предполагаемый способ размещения: наземный


Обозначение земельного участка: :ЗУ1

Площадь земельного участка: 9 кв. м

Описание границ смежных землепользователей

От 1 до 1 – муниципальные земли

МСК-59 Масштаб 1:1000

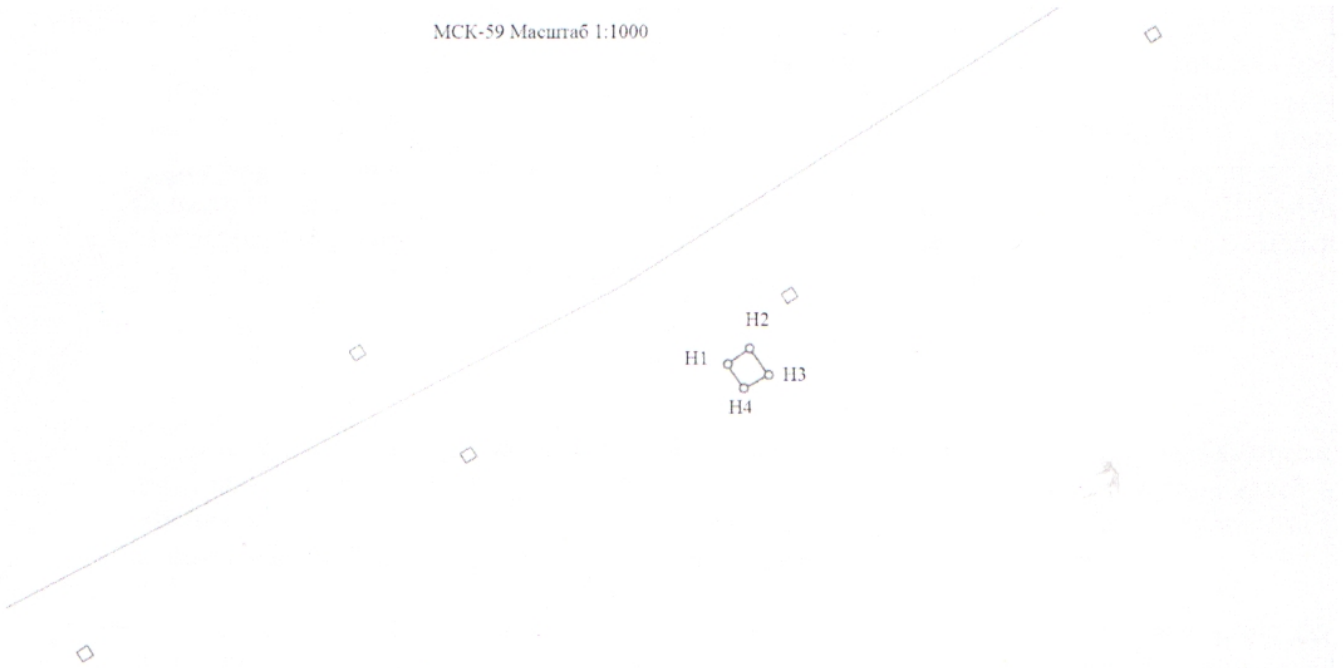

Условные обозначения:

59:25:0520001	кадастровый номер квартала
H1-H4	точки границ установки объекта
—	граница кадастрового квартала
H1	номер характерной точки

№ точки границы	Координаты, (МСК-59)	
	X	Y
H1	781090.08	2314402.67
H2	781091.24	2314405.57
H3	781089.26	2314406.98
H4	781086.86	2314403.61

Заявитель:



П. А. Тамазлыкарь

Подпись, расшифровка подписи

*Согласовано с ВТИ
"Линии связи, линейно-кабельные сооруже-
ния связи и иные сооружения связи."
И.О. Мачовкина
ОАиТ Ив Беринг О.А.
22.02.2022*