



**АДМИНИСТРАЦИЯ
КРАСНОВИШЕРСКОГО
ГОРОДСКОГО ОКРУГА**

ул. Дзержинского, 6 «а», г. Красновишерск
Пермского края, 618590, тел. (34243) 3 03 27,
факс (34243) 3 03 28
E-Mail: poludvih@mail.ru
ОКПО 04037945, ОГРН 1025902269029,
ИНН/КПП 5941000202/591901001

РЕШЕНИЕ
о размещении объектов № 129/2022

г. Красновишерск

«24» февраля 2022г.

Администрация Красновишерского городского округа
(наименование уполномоченного органа, принимающего решение о размещении объектов)

разрешает

ПАО «Ростелеком», 191002, г. Санкт-Петербург, ул. Достоевского, д. 15, ИНН
7707049388, ОГРН 1027700198767.

(наименование заявителя, его почтовый индекс и адрес, телефон, адрес электронной почты)

размещение объекта: размещение АМС

(наименование объекта)

Местоположение: **Пермский край, Красновишерский городской округ, п. Велс. ул. Северная.**

(адрес места размещения объектов согласно сведениям государственного кадастра недвижимости)

Площадь (протяженность) земель: 100 кв.м, на земельном участке в кадастровом
квартале 59:25:0550001, собственность на который не разграничена.

(находящихся в государственной или муниципальной собственности, согласно сведениям государственного
кадастра недвижимости)

Категория земель: **земли населенных пунктов.**

На срок: бессрочно.

Способ размещения: наземный.

Вид разрешенного использования: **«Линии связи, линейно-кабельные сооружения
связи и иные сооружения связи, для размещения которых не требуется разрешения
на строительство»**

Приложение:

Схемы предлагаемых к использованию земель или части земельного участка на 1л. в
1 экз; в масштабе 1: 2000

Глава городского округа -
глава администрации
Красновишерского
городского округа

Сорогина Татьяна Ивановна
8(34243)30317



Е.В. Верещагин

СХЕМА ПРЕДПОЛАГАЕМЫХ К ИСПОЛЬЗОВАНИЮ ЗЕМЕЛЬ ИЛИ ЧАСТИ ЗЕМЕЛЬНОГО УЧАСТКА

Объект: Линии связи, линейно-кабельные сооружения связи и иные сооружения связи, для размещения которых не требуется разрешения на строительство.

Местоположение: Пермский край, р-н Красновишерский, с/п Вайское, пос. Велс, ул. Северная.


Площадь земель или части земельного участка, кв. м 100 кв.м.

Условный номер земельного участка: :ЗУ1

Категория земель: земли населенных пунктов

Вид разрешенного использования: под размещение АМС

Обозначение характерных точек границы	Координаты, м (МСК-59)	
	X	Y
1	2	3
н1	823382.35	2371960.85
н2	823372.64	2371961.26
н3	823372.99	2371971.57
н4	823382.62	2371971.17
н1	823382.35	2371960.85

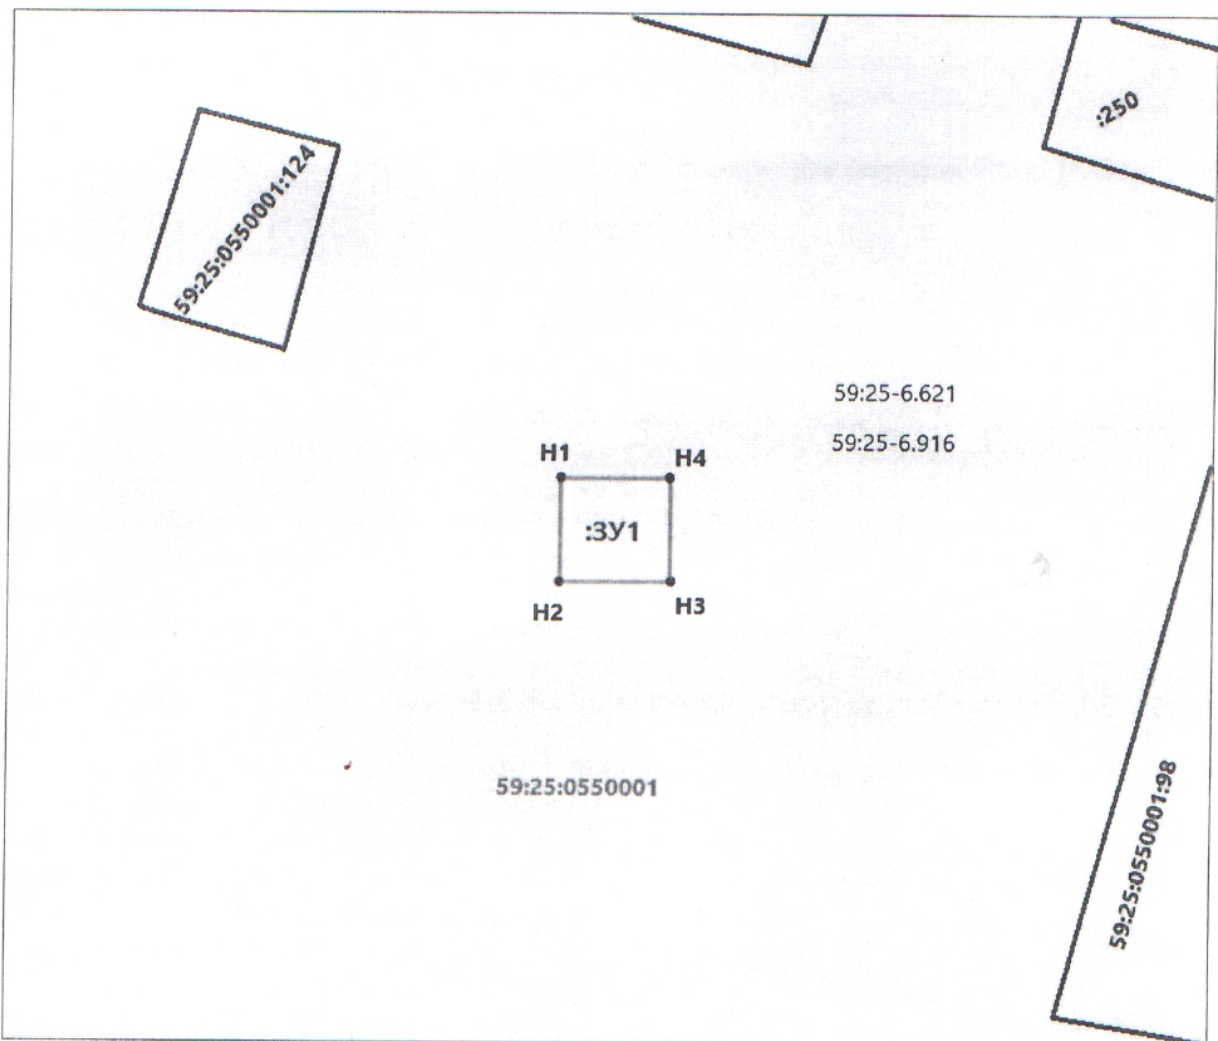

Масштаб 1:2000

Описание границ смежных землепользователей:

от т.н1 до т.н1 - земли населенных пунктов;

Заявитель: Рукавишников А.Ю.

Условные обозначения:

- проектируемая граница земельного участка
- граница земельного участка по сведениям ГКН

59:25:0550001 - номер кадастрового квартала

¹ - поворотная точка границы образуемого участка

:ЗУ1 - обозначение образуемого земельного участка

59:25-6.916 - учетный номер территориальной зоны (зоны с особыми условиями использования территорий)

*Согласовано с РТМ
линии связи, линейно-кабельное
сооружение и иное сооружение
связи.
и.о. начальника ОАИТ
22.02.2022 Гр Терешин О.А.*