

Схема предполагаемых к использованию земель или части земельного участка

Объект: Подземное линейное сооружение, для размещения которого не требуется разрешение на строительство к проектируемой блочно-модульной котельной расположенной на кад.участке


59:25:0000000:6412 в г. Красновишерск, ул. Нефтяников.

Месторасположение: по ул. Нефтяников, г. Красновишерск. Пермский край


Площадь земель или части земельного участка, кв.м: :ЗУ1 - 1007,08; :ЗУ2 - 27,21; :ЗУ3 - 1169,37


Категория земель: земли населенных пунктов


Вид разрешенного использования: - подземные линейные сооружения, а также их наземные части и сооружения, технологически необходимые для их использования, для размещения которых не требуется разрешение на строительство.

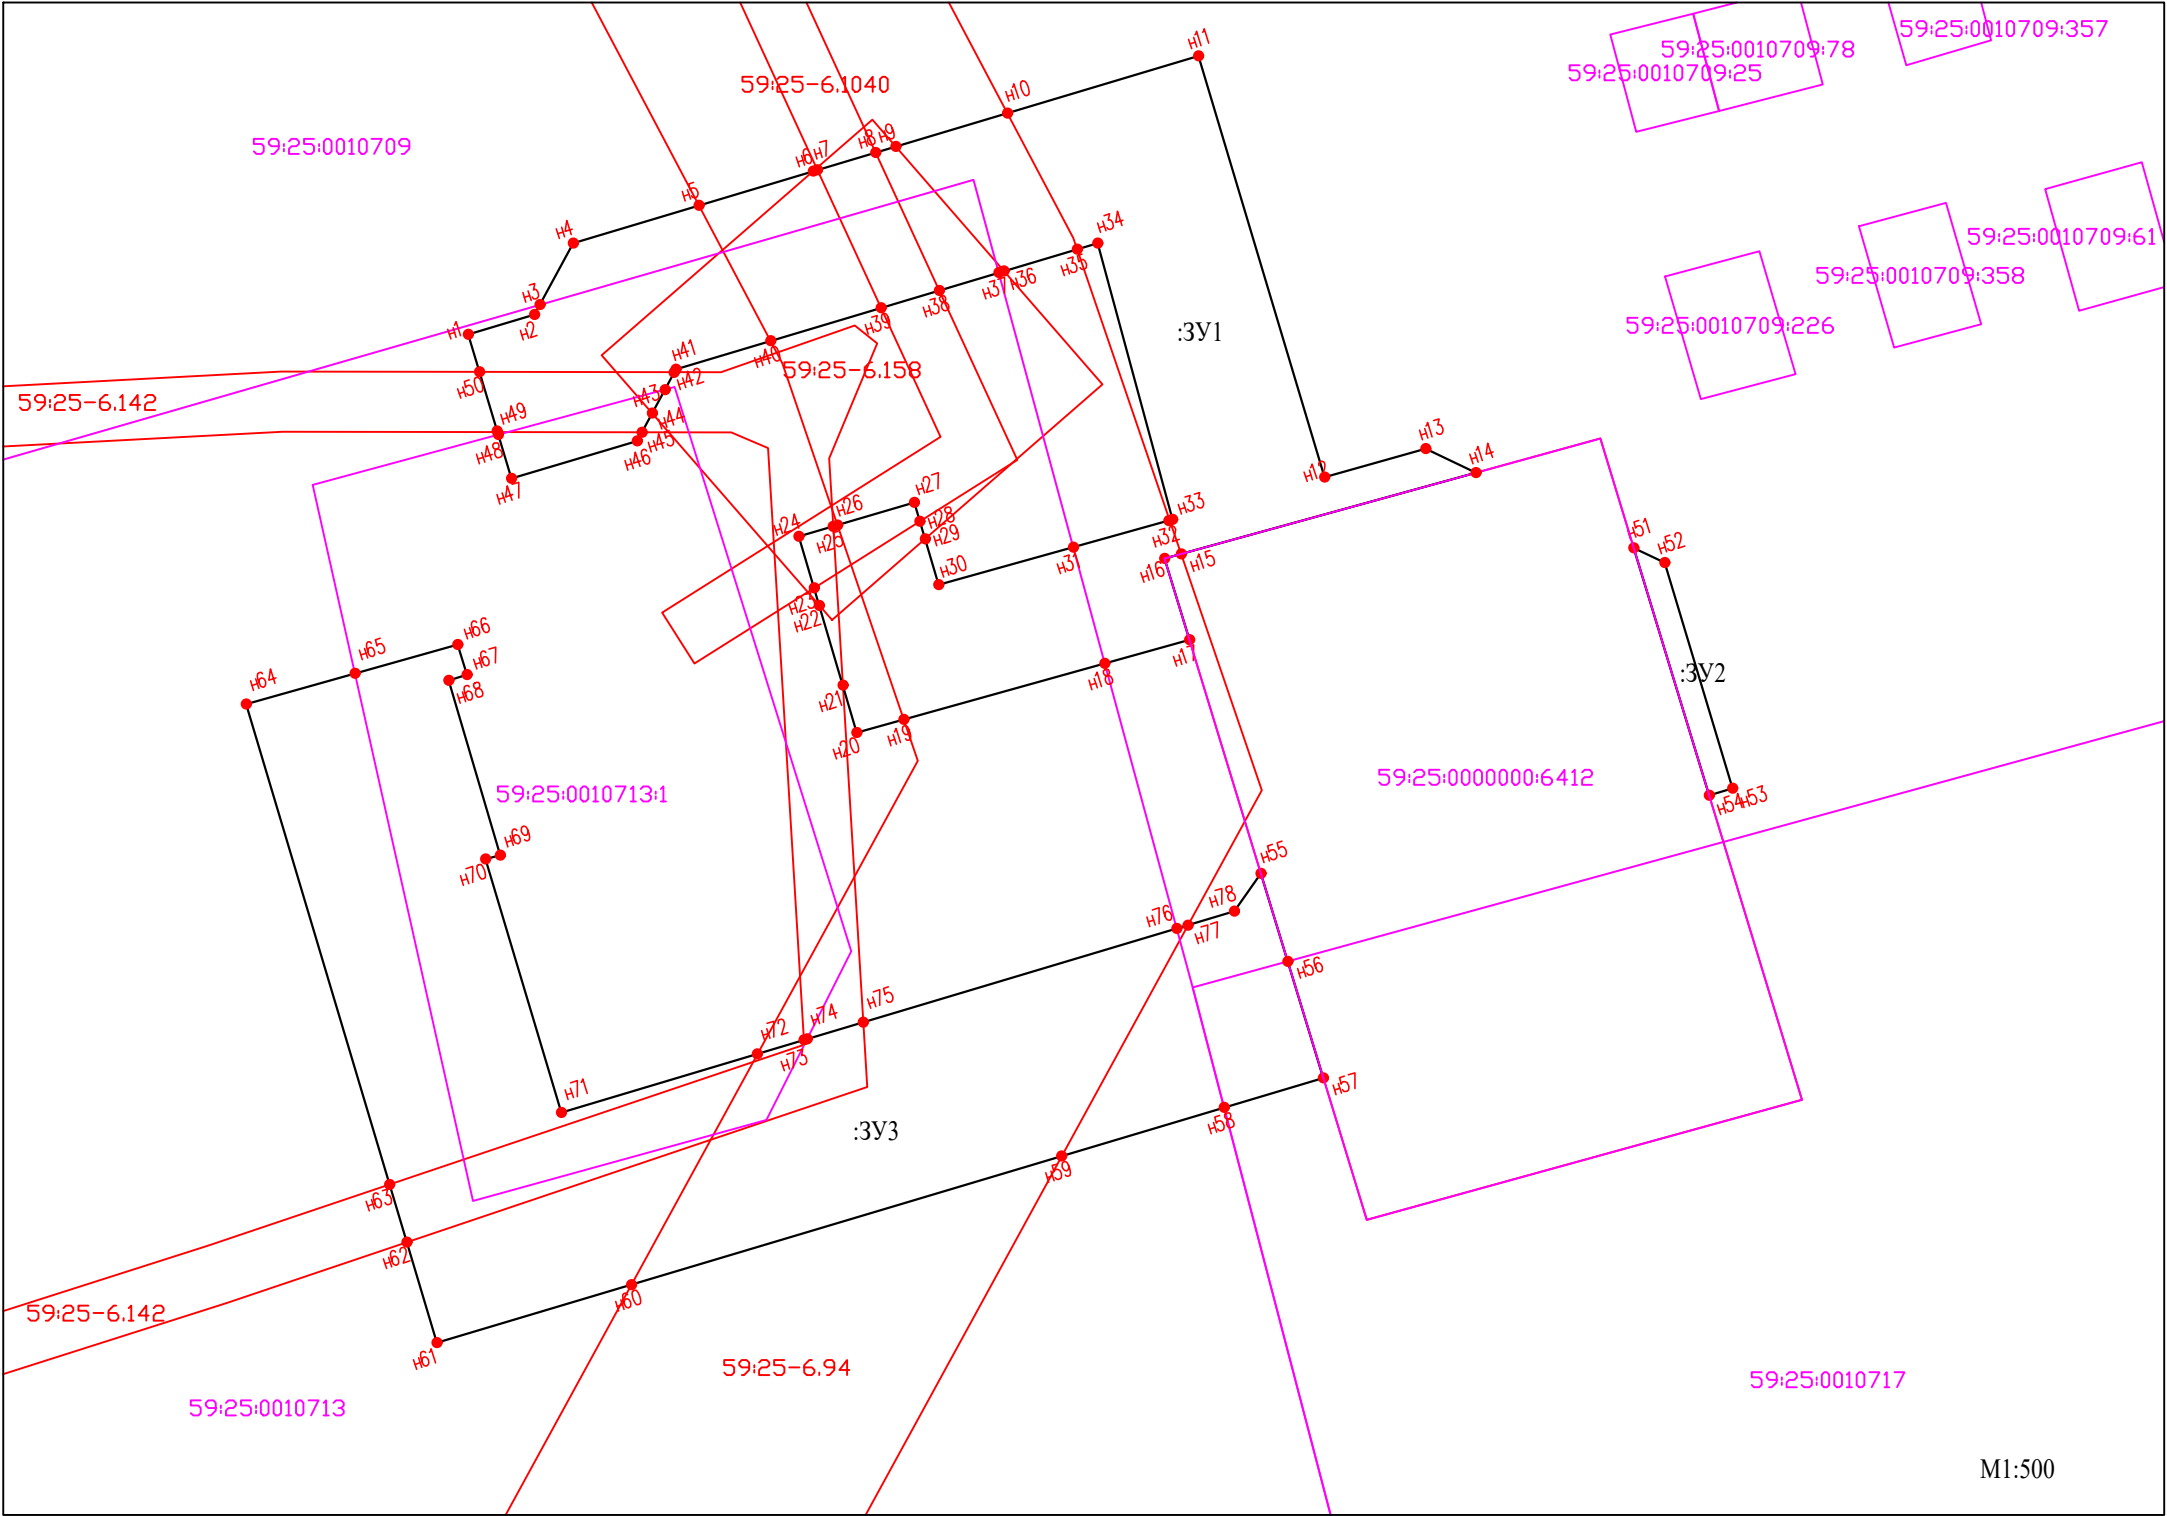


Условные обозначения:

 - Точки поворота границ земельного участка

 - Граница земельного участка

 - Охранная зона инженерных коммуникаций согласно сведениям ЕГРН

 -граница земельных участков согласно сведениям ЕГРН

:ЗУ1 - обозначение испрашиваемого участка

Заявитель: _____ /
(подпись, расшифровка подписи)

МП
(для юридических лиц и
индивидуальных предпринимателей)

Каталог координат, м

№ точки границы	X	Y
н1	781628,10	2277616,56
н2	781629,42	2277620,97
н3	781630,07	2277621,32
н4	781634,18	2277623,54
н5	781636,69	2277631,91
н6	781638,96	2277639,49
н7	781639,04	2277639,79
н8	781640,20	2277643,65
н9	781640,60	2277644,99
н10	781642,82	2277652,41
н11	781646,63	2277665,13
н12	781618,62	2277673,51
н13	781620,50	2277680,24
н14	781618,91	2277683,58
н15	781613,51	2277663,97
н16	781613,21	2277662,88
н17	781607,81	2277664,53
н18	781606,24	2277658,90
н19	781620,51	2277645,53
н20	781601,64	2277642,40
н21	781604,78	2277641,47
н22	781610,09	2277639,91
н23	781611,25	2277639,56
н24	781614,67	2277638,55
н25	781615,35	2277640,83
н26	781615,43	2277641,12
н27	781616,94	2277646,23
н28	781615,68	2277646,60
н29	781614,51	2277646,94
н30	781611,46	2277647,84
н31	781613,96	2277656,80
н32	781615,73	2277663,15
н33	781615,80	2277663,39
н34	781634,18	2277658,42
н35	781633,77	2277657,05
н36	781632,32	2277652,20
н37	781632,21	2277651,84
н38	781631,03	2277647,88
н39	781629,87	2277644,02
н40	781627,67	2277636,67
н41	781625,79	2277630,37
н42	781625,59	2277630,27
н43	781624,43	2277629,64
н44	781622,87	2277628,80
н45	781621,60	2277628,11
н46	781621,03	2277627,80
н47	781618,52	2277619,43
н48	781621,44	2277618,56
н49	781621,68	2277618,49
н50	781625,61	2277617,31
н51	781613,92	2277694,07
н52	781612,94	2277696,13
н53	781597,94	2277700,65
н54	781597,47	2277699,09
н55	781592,28	2277669,28
н56	781586,42	2277671,07
н57	781578,68	2277673,43
н58	781576,71	2277666,84
н59	781573,48	2277656,03
н60	781564,93	2277627,42
н61	781561,06	2277614,48
н62	781567,76	2277612,48
н63	781571,60	2277611,34
н64	781603,53	2277601,79
н65	781605,56	2277609,03
н66	781607,48	2277615,85
н67	781605,48	2277616,48
н68	781605,10	2277615,27
н69	781593,48	2277618,69
н70	781593,23	2277617,72
н71	781576,38	2277622,75
н72	781580,28	2277635,78
н73	781581,20	2277638,89
н74	781581,26	2277639,09
н75	781582,38	2277642,83
н76	781588,61	2277663,68
н77	781588,83	2277664,42
н78	781589,76	2277667,51