

Схема предполагаемых к использованию земель или части земельного участка


Объект: Проезды, в том числе вдольтрассовые, и подъездные дороги, для размещения которого не требуется разрешение на строительство к проектируемой блочно-модульной котельной расположенной на кад.участке 59:25:0000000:6412 в г. Красновишерск, ул. Нефтяников.

Месторасположение: по ул. Нефтяников, г. Красновишерск. Пермский край

Площадь земель или части земельного участка, кв.м: :3У1 - 278,96

Категория земель: земли населенных пунктов

Вид разрешенного использования: - Проезды, в том числе вдольтрассовые, и подъездные дороги, для размещения которого не требуется разрешение на строительство

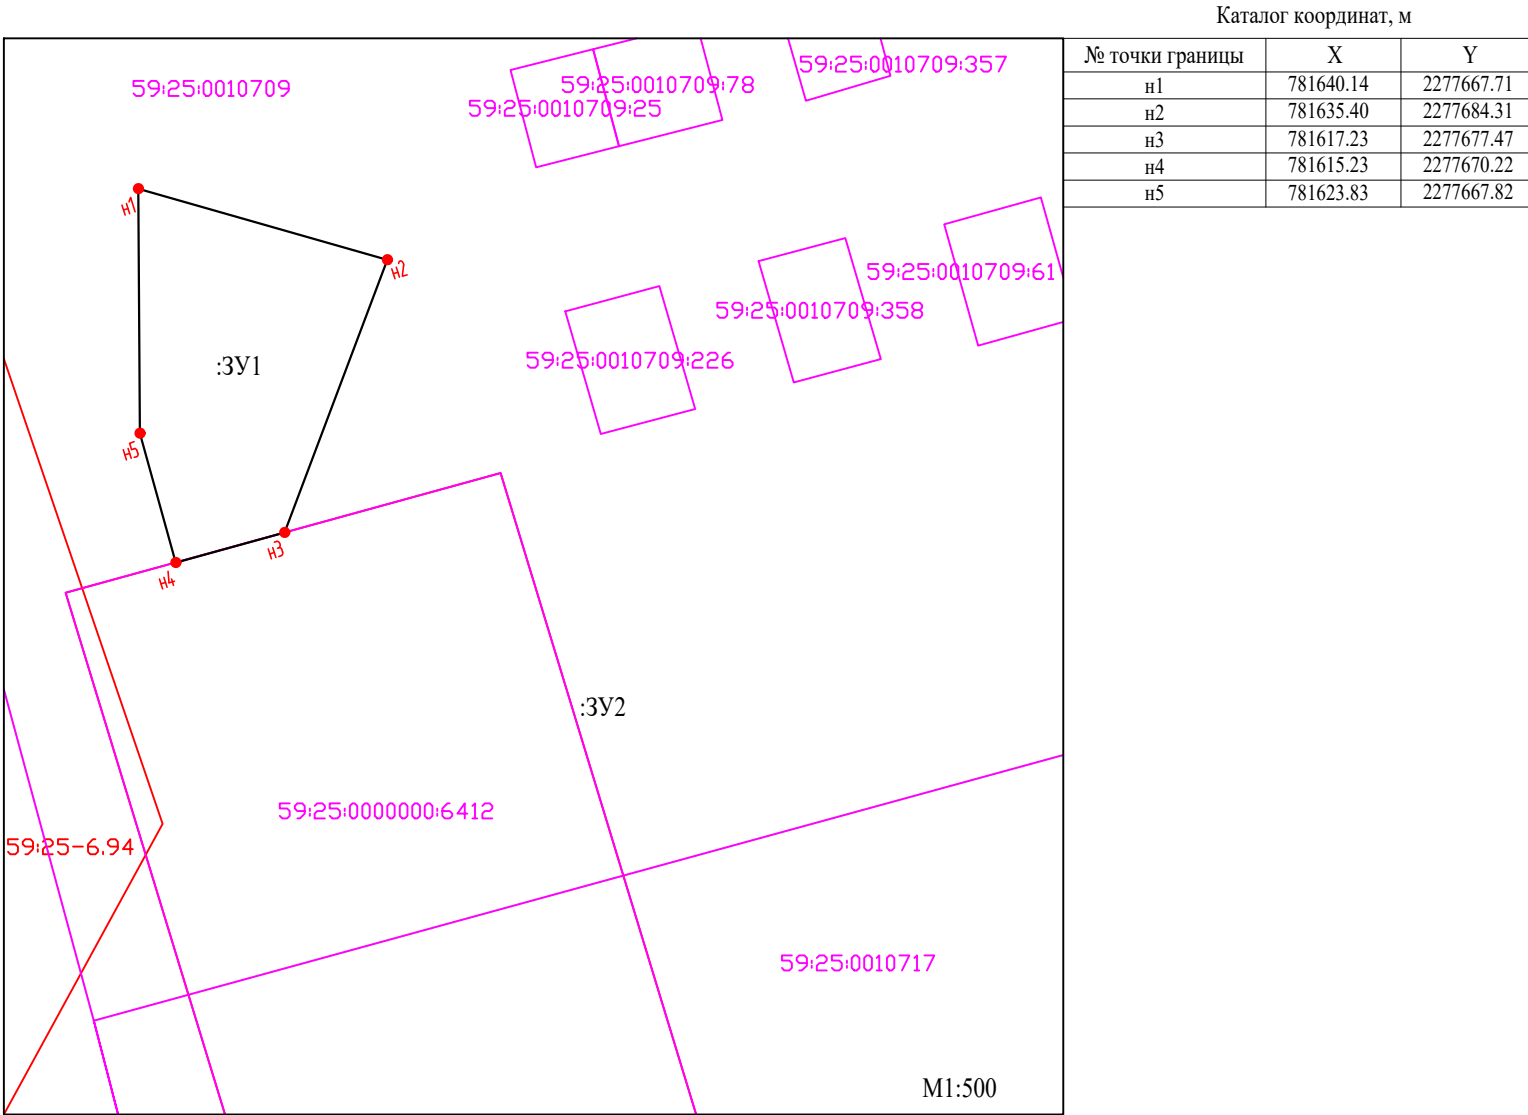

Условные обозначения:



- Точки поворота границ земельного участка



- Граница земельного участка



- Охранная зона инженерных коммуникаций согласно сведениям ЕГРН



-граница земельных участков согласно сведениям ЕГРН

:3У1

- обозначение испрашиваемого участка

Заявитель: _____ / _____
(подпись, расшифровка подписи)

МП

(для юридических лиц и
индивидуальных предпринимателей)