



**АДМИНИСТРАЦИЯ  
КРАСНОВИШЕРСКОГО  
ГОРОДСКОГО ОКРУГА**

ул. Дзержинского, 6 «а», г. Красновишерск  
Пермского края, 618590, тел. (34243) 3 03 27,  
факс (34243) 3 03 28  
E-Mail: [poludvih@mail.ru](mailto:poludvih@mail.ru)  
ОКПО 04037945, ОГРН 1025902269029,  
ИНН/КПП 5941000202/591901001

**РЕШЕНИЕ  
о размещении объектов № 71/2020**

г. Красновишерск

«28» июля 2020г.

**Администрация Красновишерского городского округа**

(наименование уполномоченного органа, принимающего решение о размещении объектов)

**разрешает**

**ПАО «Ростелеком», 191002, г. Санкт-Петербург, ул. Достоевского, д. 15.**

(наименование заявителя, его почтовый индекс и адрес, телефон, адрес электронной почты)

**размещение объекта: ж.б. опора СВ105-5 для размещения антенны точки доступа и оказания универсальных услуг связи в рамках проекта «Устранение цифрового неравенства»**

(наименование объекта)

**Местоположение:**

**Пермский край, Красновишерский городской округ, п. Вишерогорск, ул. Пионерская,**

**9а**

(адрес места размещения объектов согласно сведениям государственного кадастра недвижимости)

**Площадь земель: 4 кв.м., на земельном участке в кадастровом квартале 59:25:0270001, собственность на который не разграничена**

(находящихся в государственной или муниципальной собственности, согласно сведениям государственного кадастра недвижимости)

**Категория земель: земли населенных пунктов**

**На срок: 49 лет.**

**Способ размещения: наземный**

**Вид разрешенного использования: «Линии связи, линейно-кабельные сооружения связи и иные сооружения связи»**

**Приложение:**

**Схемы предлагаемых к использованию земель или части земельного участка на 1 л. в 1 экз; в масштабе 1: 1000**

Глава городского округа -  
глава администрации  
Красновишерского  
городского округа


Сорогина Татьяна Ивановна  
8(34243)30317



Е.В. Верещагин

МСК-59  
 Масштаб 1:1000

Схема предлагаемых к использованию земель или части земельного участка

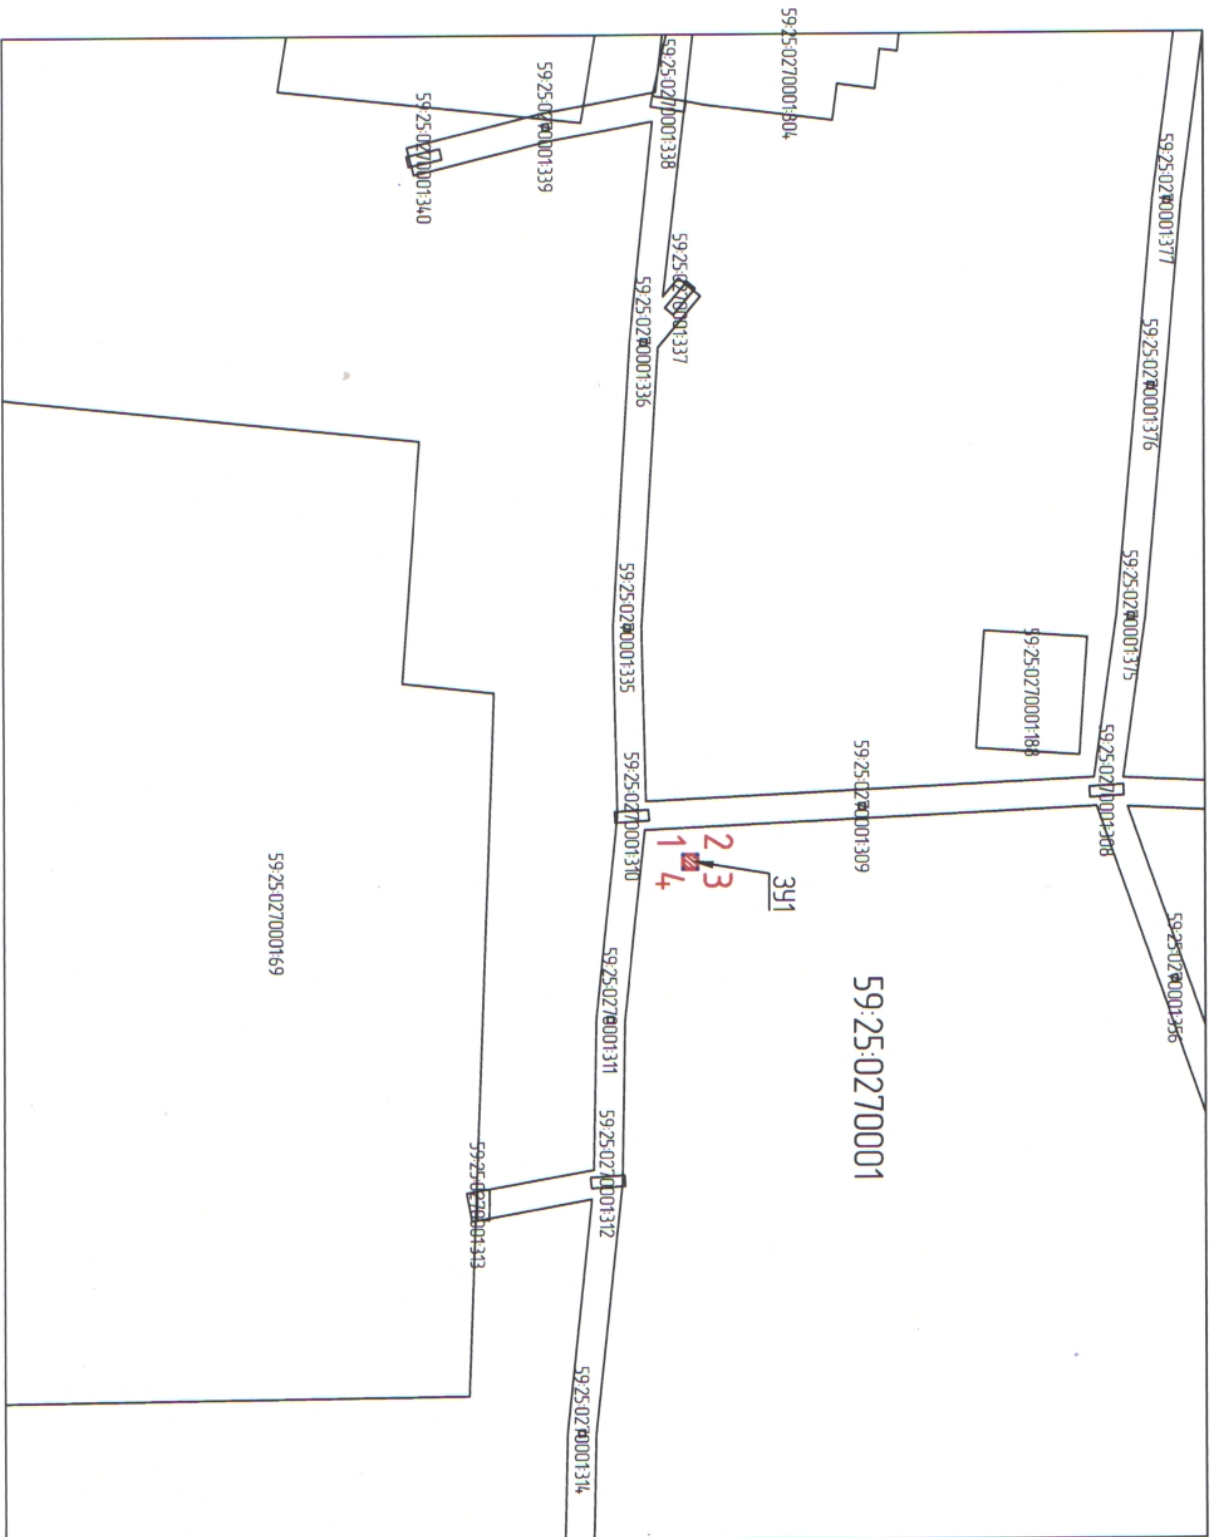

Объект: ж.д. опора СВ105-5  
 универсальных услуг связи  
 Местоположение: Пермский  
 кадастровый квартал - 59:  
 Площадь земель или части  
 Кадастрия земель: земли не  
 Вид разрешенного использо-  
 вания сооружения связи, для  
 строительства.

№ точки	Катал
1	79067
2	79067
3	79067
4	79067

Согласовано  
 в.о.нач. отдела арх.пр.  
 и пр.-проект. деп. П. Перми  
 10.07.2020 г.  
 В.А. Б.У.  
 Дешифр связи, выделено  
 -кадастрия  
 сооружения связи и  
 части кадастрия.

Описание границ смежных землепользователей  
 Участок ЗУ1