



**АДМИНИСТРАЦИЯ
КРАСНОВИШЕРСКОГО
ГОРОДСКОГО ОКРУГА**

ул.Дзержинского,6 «а», г. Красновишерск
Пермского края, 618590, тел. (34243) 3 03 27,
факс (34243) 3 03 28
E-Mail: poludvih@mail.ru
ОКПО 04037945, ОГРН 1025902269029,
ИНН/КПП 5941000202/591901001

РЕШЕНИЕ
о размещении объектов № 98/2021

г. Красновишерск

«05» марта 2021г.

Администрация Красновишерского городского округа разрешает

(наименование уполномоченного органа, принимающего решение о размещении объектов)

Открытому акционерному обществу «Межрегиональная распределительная сетевая компания Урала», почтовый адрес 618419, Пермский край, г. Березники, ул. Ломоносова, 71, E-mail: pe-bes@rosseti-ural.ru, тел. +7 (34242) 25-93-59 (Производственное отделение Березниковские электрические сети филиала ОАО «МРСК Урала» - «Пермэнерго»).

(наименование заявителя, его почтовый индекс и адрес, телефон, адрес электронной почты)

Размещение объекта: размещение объекта ВЛ 0,4 кВ от опоры № 53 ВЛ 0,4 кВ № 1 КТП — 1554 (Вишерогорск), входящих в ЭСК ПС 110/35/6 кВ Чурочная.

На земельном участке площадью 717 кв.м., в кадастровом квартале 59:25:0270001, собственность на который не разграничена, категория земель - земли населенных пунктов.

На срок: бессрочно.

Способ размещения: надземный.

Местоположение: Пермский край, Красновишерский городской округ, п. Вишерогорск.

(адрес места размещения объектов согласно сведениям государственного кадастра недвижимости)

Вид разрешенного использования: «Линии электропередачи классом напряжения до 35 кВ, а также связанные с ними трансформаторные подстанции, распределительные пункты и иное предназначенное для осуществления передачи электрической энергии оборудование, для размещения которых не требуется разрешения на строительство»

Приложение: Схемы предлагаемых к использованию земель или части земельного участка на 1 л. в 1 экз; в масштабе 1:1000

Глава городского округа -
глава администрации
Красновишерского
городского округа

Сорогина Татьяна Ивановна
8(34243)30317



Е.В. Верещагин

Схема предполагаемых к использованию земель или части земельного участка

Объект: "Строительство участка ВЛ 0,4 кВ от оп. № 53 ВЛ 0,4 кВ № 1 КТП-1554 (Вишерогорск), оборудования учета э/з на вновь установленной опоре, входящих в ЭСК ПС 110/35/6 Чурочная, для электроснабжения сооружения связи, расположенного по адресу: 618562, Пермский край, Красновишерский р-н, п. Вишерогорск, земельный участок 400 кв.м, кадастровый номер участка: 59:25:0270001"


Местоположение: Пермский край, Красновишерский городской округ, п. Вишерогорск

Площадь земель или части земельного участка, кв.м.: 717

Категория земель: земли населенных пунктов

Вид разрешенного использования земельного участка: отсутствует

№ точки границы	Каталог координат (МСК-59), м		№ точки границы	Каталог координат (МСК-59), м		№ точки границы	Каталог координат (МСК-59), м	
	X	Y		X	Y		X	Y
1	791176.66	2294075.96	8	791130.41	2293972.11	15	791168.45	2294049.97
2	791172.84	2294077.17	9	791122.59	2293986.31			
3	791163.75	2294048.38	10	791119.04	2293984.35	16	791123.53	2293983.57
4	791186.42	2293998.98	11	791133.79	2293957.61	17	791123.09	2293984.35
5	791165.46	2293984.44	12	791191.45	2293997.59	18	791122.31	2293983.92
6	791138.05	2293965.43	13	791168.43	2294047.75	19	791122.75	2293983.14
7	791135.15	2293963.42	14	791167.61	2294049.60			

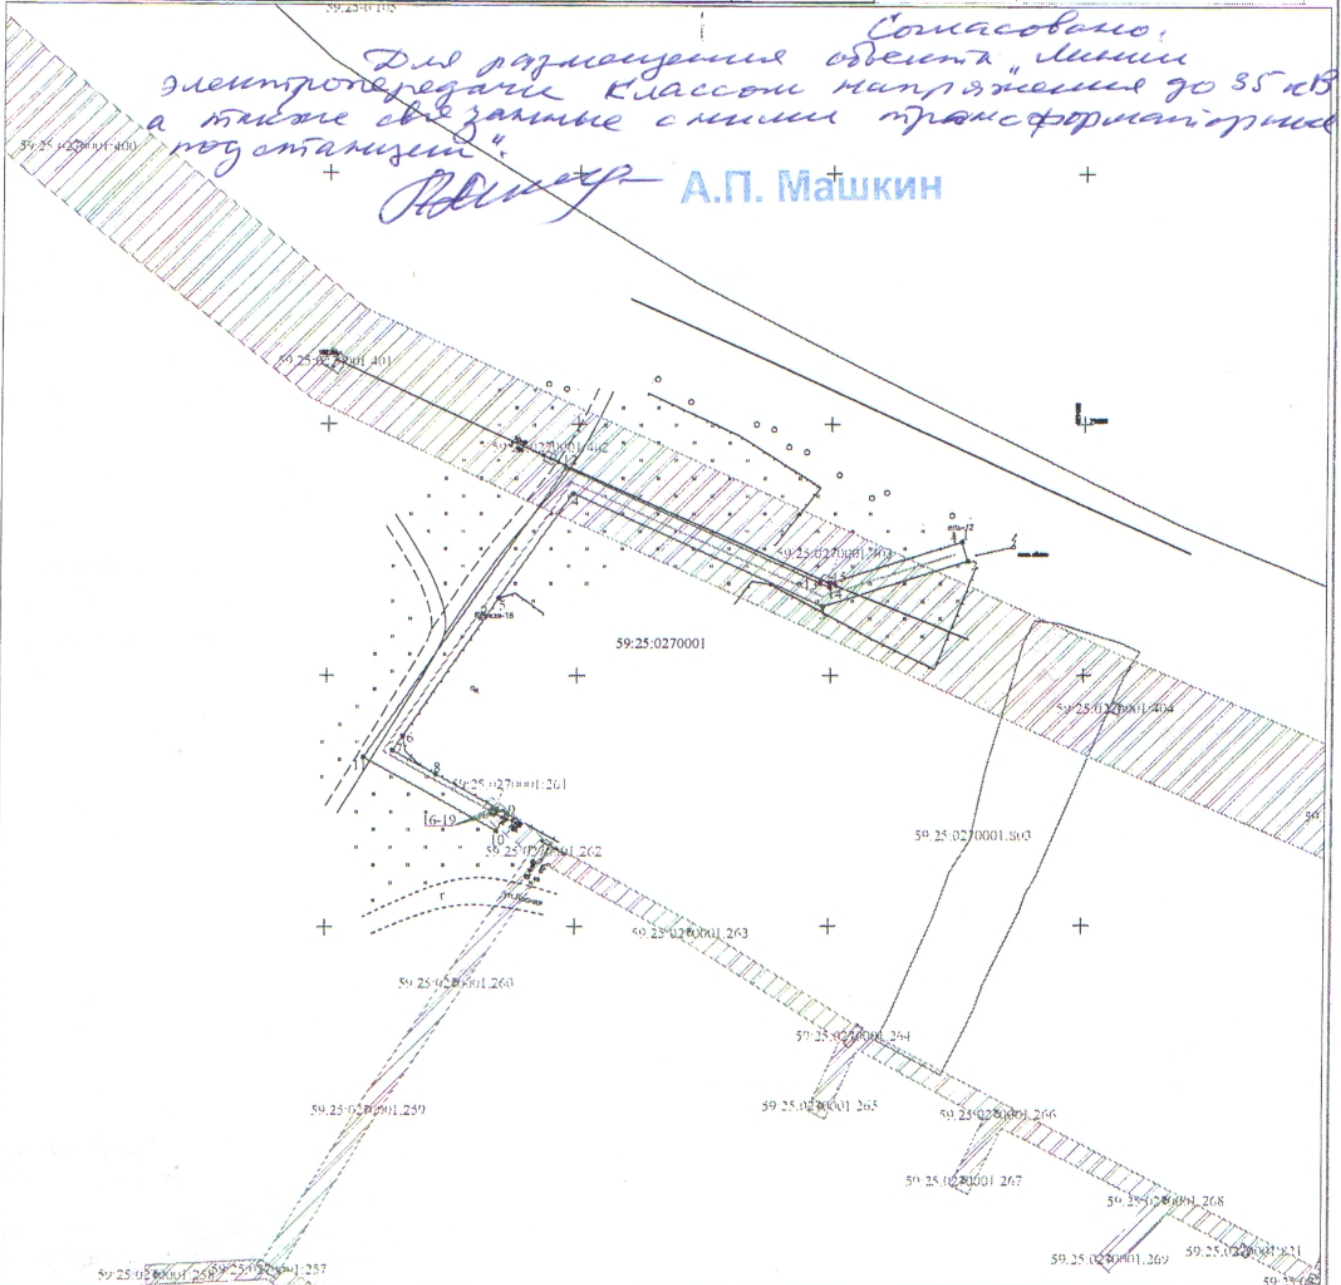

Масштаб 1:1000

- Условные обозначения:**
- 1 — граница предполагаемых к использованию земель или части земельного участка
 - 2 — граница земельного участка ранее учтенного в ЕГРН
 - граница кадастрового квартала
 - 59:25:0270001 — кадастровый номер квартала
 - 59:25:0270001.803 — кадастровый номер земельного участка в кадастровом квартале
 - проектируемая ЛЭП (ВЛ 0,4 кВ)
 - проектируемая ТП (СТП)

Описание границ смежных землепользователей:

от т.1 до т.13, от т.15 до т.1 — земли неограниченной государственной (муниципальной) собственности
 от т.13 до т.15 — земельный участок с кадастровым номером 59:25:0270001:413 (обособленный (условный) участок 59:25:0270001:403)
 от т.16 до т.19 — земельный участок с кадастровым номером 59:25:0270001:396 (обособленный (условный) участок 59:25:0270001:261)

Заявитель: Александрова Н.А., по доверенности
 (подпись, расшифровка подписи) № 59 АА 3071819 от 16.01.2020
 МП Верно
 (для юридических лиц и ИП)