



**АДМИНИСТРАЦИЯ  
КРАСНОВИШЕРСКОГО  
ГОРОДСКОГО ОКРУГА**

ул. Дзержинского, б «а», г. Красновишерск  
Пермского края, 618590, тел. (34243) 3 03 27,  
факс (34243) 3 03 28  
E-Mail: [poludvih@mail.ru](mailto:poludvih@mail.ru)  
ОКПО 04037945, ОГРН 1025902269029,  
ИНН/КПП 5941000202/591901001

**РЕШЕНИЕ**  
**о размещении объектов № 99/2021**

г. Красновишерск

«05» марта 2021г.

Администрация Красновишерского городского округа разрешает

(наименование уполномоченного органа, принимающего решение о размещении объектов)

Открытому акционерному обществу «Межрегиональная распределительная сетевая компания Урала», почтовый адрес 618419, Пермский край, г. Березники, ул. Ломоносова, 71, E-mail: [pe-bes@rosseti-ural.ru](mailto:pe-bes@rosseti-ural.ru), тел. +7 (34242) 25-93-59 (Производственное отделение Березниковские электрические сети филиала ОАО «МРСК Урала» - «Пермэнерго»).

(наименование заявителя, его почтовый индекс и адрес, телефон, адрес электронной почты)

**Размещение объекта:** размещение объекта ВЛ 0,23 кВ от опоры № 23 ВЛ 0,4 кВ ф. 1 КТП — 1577 (Пос.), входящих в ЭСК ПС 110/10 Губдор.

На земельном участке площадью 170 кв.м., в кадастровом квартале 59:25:0230001, собственность на который не разграничена, категория земель - земли населенных пунктов.

**На срок:** бессрочно.

**Способ размещения:** надземный.

**Местоположение:** Пермский край, Красновишерский городской округ, п. Березовая Старица.

(адрес места размещения объектов согласно сведениям государственного кадастра недвижимости)

Вид разрешенного использования: «Линии электропередачи классом напряжения до 35 кВ, а также связанные с ними трансформаторные подстанции, распределительные пункты и иное предназначенное для осуществления передачи электрической энергии оборудование, для размещения которых не требуется разрешения на строительство»

**Приложение:** Схемы предлагаемых к использованию земель или части земельного участка на 1 л. в 1 экз; в масштабе 1:1000

Глава городского округа -  
глава администрации  
Красновишерского  
городского округа

Сорогина Татьяна Ивановна  
8(34243)30317




Е.В. Верещагин

**Схема предполагаемых к использованию земель или части земельного участка**

Объект: "Строительство участка ВЛ 0,23 кВ от оп. № 23 ВЛ 0,4 кВ ф.1, КТП-1577 (Пос.), оборудование поста э/э на вновь установленной опоре, входящих в ЭСК ПС 110/10 Губдор, для электроснабжения телекоммуникационного оборудования УС Березовая Старица, расположенного по адресу: 618590, Пермский край, Красновишерский р-н, п. Березовая Старица, кадастровый номер участка: 59:29:0230001"  
 Местоположение: Пермский край, Красновишерский городской округ, п. Березовая Старица  
 Площадь земель или части земельного участка, кв.м.: 170  
 Категория земель: земли населённых пунктов  
 Вид разрешенного использования земельного участка: отсутствует

№ точки границы	Каталог координат (МСК-59), м		№ точки границы	Каталог координат (МСК-59), м	
	X	Y		X	Y
1	765237.65	2252805.58	5	765154.11	2252810.89
2	765237.90	2252809.57	6	765154.39	2252814.88
3	765235.46	2252809.73	7	765114.15	2252817.43
4	765235.58	2252805.71	8	765113.90	2252813.44

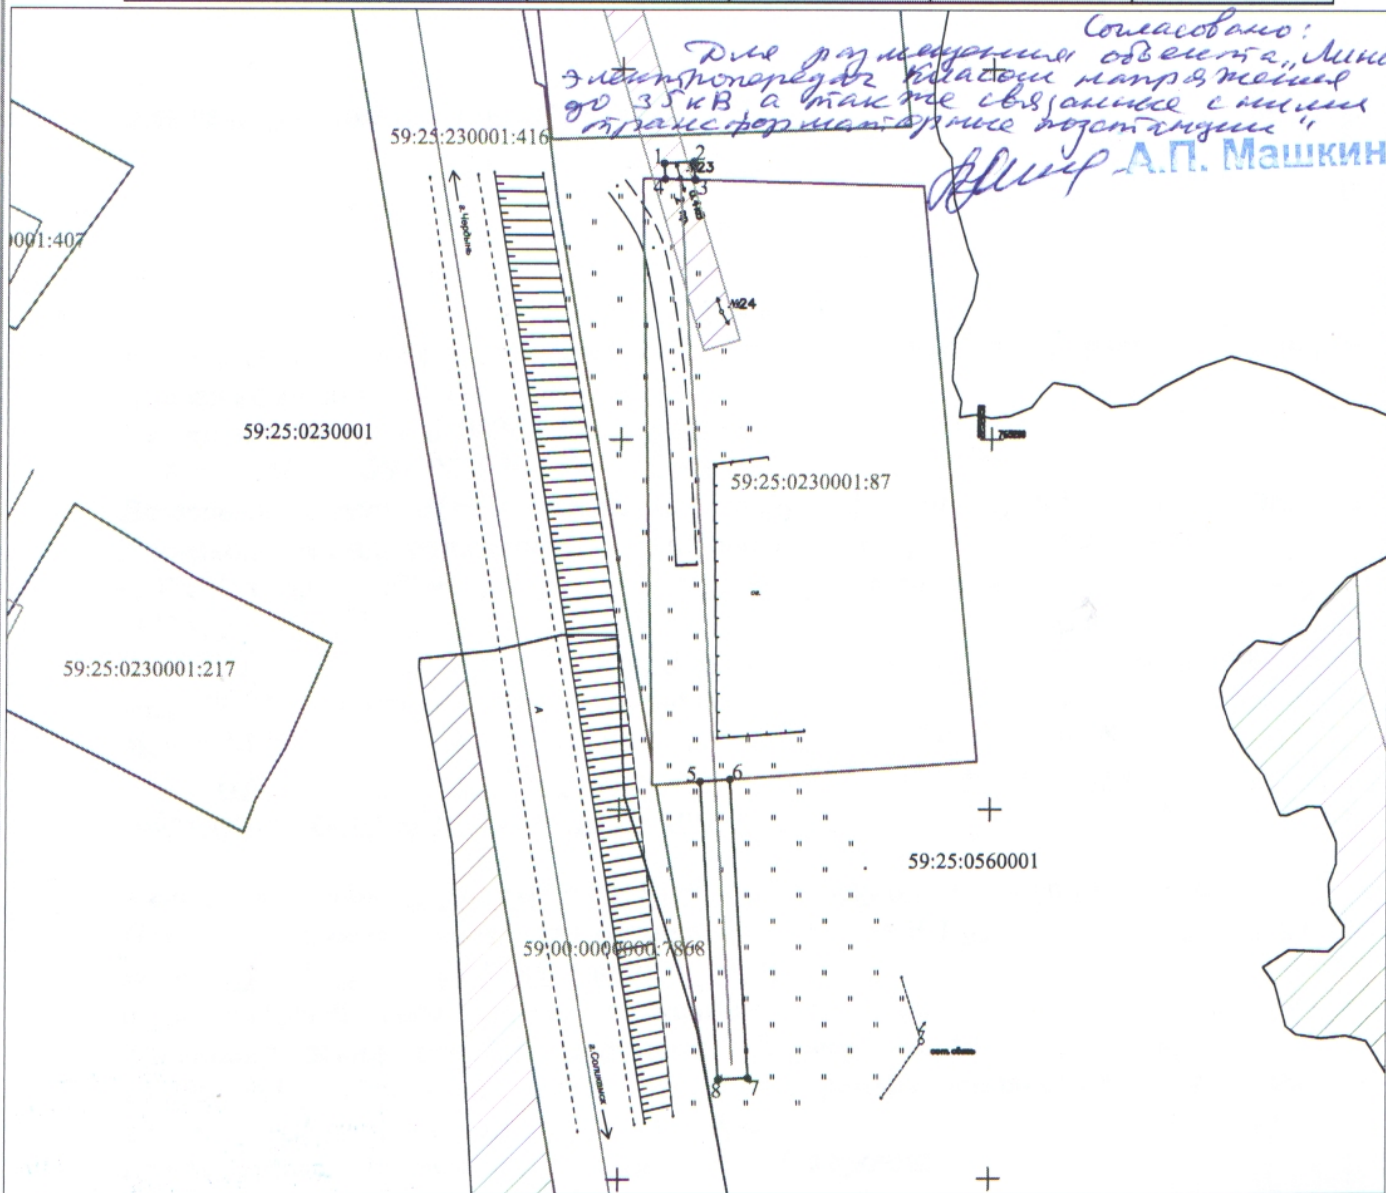

**Условные обозначения:**

- — граница предполагаемых к использованию земель или части земельного участка
- 1 — граница земельного участка ранее учтенного в ЕГРН
- 2 — граница кадастрового квартала
- 59:25:0560001 — кадастровый номер квартала
- 59:25:0560001:87 — кадастровый номер земельного участка в кадастровом квартале
- ▲ — проектируемая ЛЭП (ВЛ 0.23 кВ)
- ▲ — проектируемая ТП (СТП)

Масштаб 1:1000

**Описание границ смежных землепользователей:**  
 от т.1 до т.3, от т.4 до т.1, от т.6 до т.5 - земли неразграниченной государственной (муниципальной) собственности  
 от т.3 до т.4, от т.5 до т.6 - земельный участок с кадастровым номером 59:25:0230001:87

Заявитель Александрова Н.А., по доверенности № 59 АА 3071819 от 16.01.2020  
 (подпись, расшифровка подписи) МП Верно  
 (для юридических лиц и ИП)