



**АДМИНИСТРАЦИЯ
КРАСНОВИШЕРСКОГО
ГОРОДСКОГО ОКРУГА**

ул.Держинского,6 «а», г. Красновишерск
Пермского края, 618590, тел. (34243) 3 03 27,
факс (34243) 3 03 28
E-Mail: poludvih@mail.ru
ОКПО 04037945, ОГРН 1025902269029,
ИНН/КПП 5941000202/591901001

РЕШЕНИЕ
о размещении объектов № 135/2022

г. Красновишерск

«15» апреля 2022г.

Администрация Красновишерского городского округа

(наименование уполномоченного органа, принимающего решение о размещении объектов)

разрешает

Басалгина Татьяна Васильевна, проживающая по адресу: г. Красновишерск, ул. Соликамское шоссе, д. 35. кв. 1. телефон- 89027993828.

(наименование заявителя, его почтовый индекс и адрес, телефон, адрес электронной почты)
Размещение объекта: детская игровая площадка.

(наименование объекта)

Местоположение: Пермский край, Красновишерский городской округ, г. Красновишерск, ул. Соликамское шоссе.

(адрес места размещения объектов согласно сведениям государственного кадастра недвижимости)

Площадь (протяженность) земель: 846 кв.м, на земельном участке в кадастровом квартале 59:25:0010805, собственность на который не разграничена.

(находящихся в государственной или муниципальной собственности, согласно сведениям государственного кадастра недвижимости)

Категория земель: земли населенных пунктов.

На срок: 364 дня.

Способ размещения: надземный.

Вид разрешенного использования: «Нестационарные объекты для организации обслуживания зон отдыха населения, в том числе на пляжных территориях в прибрежных защитных полосах водных объектов (теневые навесы, азарии, солярии, кабинки для переодевания, душевые кабинки, временные павильоны и киоски, туалеты, питьевые фонтанчики и другое оборудование, в том числе для санитарной очистки территории, пункты проката инвентаря, медицинские пункты первой помощи, площадки или поляны для пикников, танцевальные, спортивные и детские игровые площадки и городки), для размещения которых не требуется разрешения на строительство»

Приложение:

Схемы предлагаемых к использованию земель или части земельного участка на 1л. в 1 экз; в масштабе 1: 1000

Глава городского округа -
глава администрации
Красновишерского
городского округа
Сорогина Татьяна Ивановна
8(34243)30317

Е.В. Верещагин

С Х Е М А предполагаемых к использованию земель или части земельного участка

Объект: Нестационарные объекты для организации обслуживания зон отдыха населения, в том числе на пляжных территориях в прибрежных защитных полосах водных объектов (тенивые навесы, азарии, солярии, кабинки для переодевания, душевые кабинки, временные павильоны и киоски, туалеты, питьевые фонтанчики и другое оборудование, в том числе для санитарной очистки территории, пункты проката инвентаря, медицинские пункты первой помощи, площадки или поляны для пикников, танцевальные, спортивные и детские игровые площадки и городки), для размещения которых не требуется разрешения на строительство


Местоположение: Пермский край, Красновишерский городской округ, г. Красновишерск, ул.Соликамское шоссе

Категория земель: земли населенных пунктов

Общая площадь земельного участка: 846 кв.м.

№ точки границы	Каталог координат МСК-59		Описание границ смежных землепользователей
	Каталог координат, м (Система координат МСК59)		
	X	Y	
н1	782421.25	2278703.25	от точки н1 до точки н2 – земли общего пользования от точки н2 до точки н3 – земли общего пользования от точки н3 до точки 1 – земли общего пользования от точки 1 до точки н1 – земли земельного участка с кадастровым номером 59:25:0010805:67
н2	782403.60	2278726.50	
н3	782379.96	2278705.97	
1	782398.91	2278685.83	
н1	782421.25	2278703.25	
н1	782421.25	2278703.25	

Масштаб 1:1000

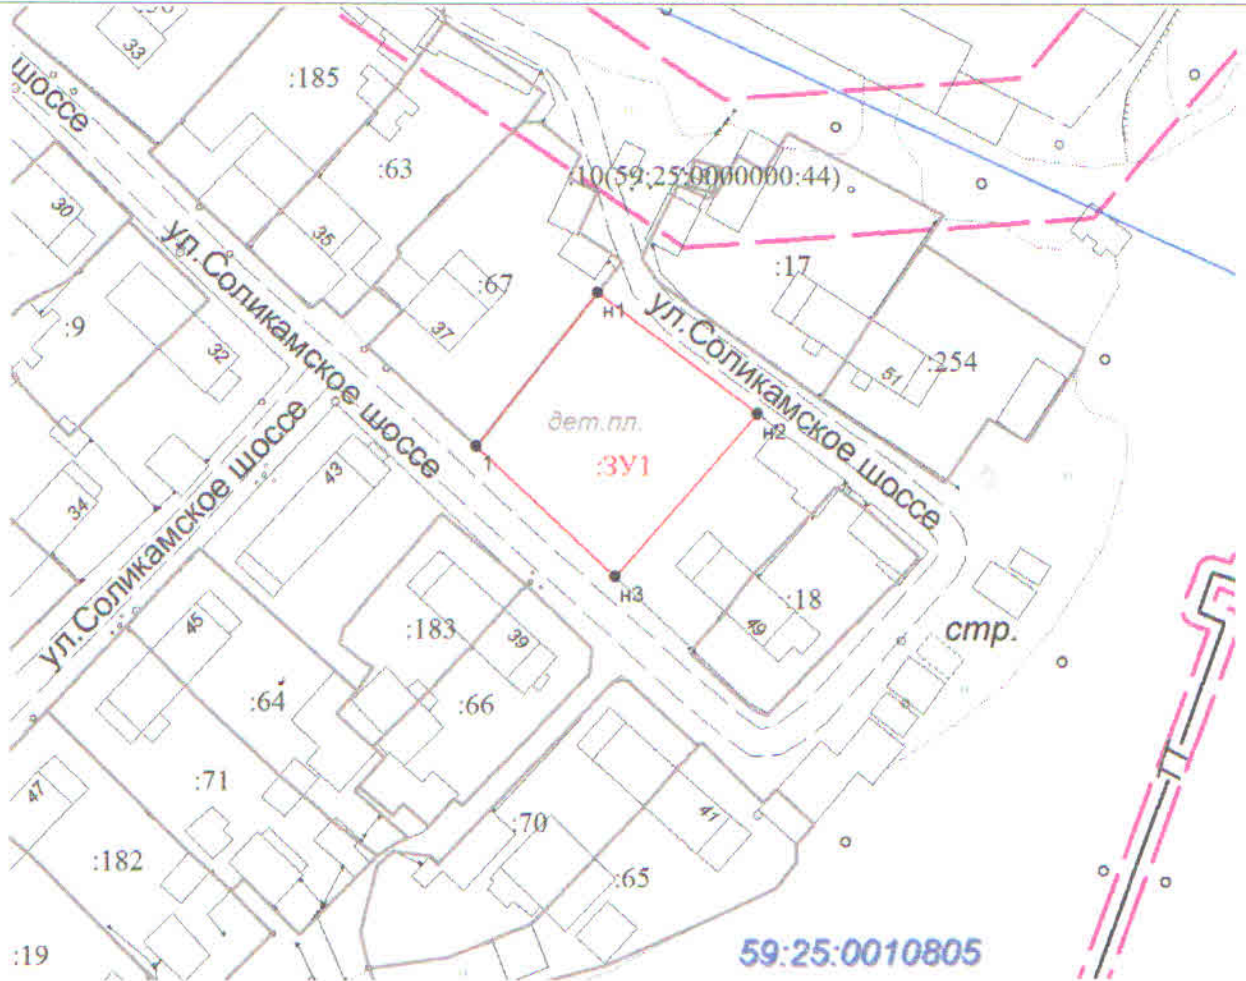

Условные обозначения

- Характерная точка границы, сведения о которой позволяют однозначно определить ее положение на местности
- Вновь образованная часть границы, сведения о которой достаточны для определения ее местоположения
- Надписи вновь образованного земельного участка
- Объект капитального строительства
- Граница кадастрового квартала
- Обозначение кадастрового квартала
- Граница охранной зоны

ЗАЯВИТЕЛЬ:

Т.В. Басалгина / Т.В. Басалгина /
(подпись)

МП

*Согласовано с РМТ
" нестационарные объекты для
организации обслуживания зон отдыха
населения "*
*И.О. Мамочкина О.А.ИТ
Гр. Вершин О.А.
15.04.2022 г.*