



**АДМИНИСТРАЦИЯ  
КРАСНОВИШЕРСКОГО  
МУНИЦИПАЛЬНОГО РАЙОНА  
ПЕРМСКОГО КРАЯ**

ул. Дзержинского, 6 «а», г. Красновишерск  
Пермского края, 618590, тел. (34243) 3 03 27,  
факс (34243) 3 03 28  
E-Mail: poludvih@mail.ru  
ОКПО 04037945, ОГРН 1025902269029,  
ИНН/КПП 5941000202/591901001

**РЕШЕНИЕ**

**о размещении объектов № 53/2018**

г. Красновишерск

«16» ноября 2018г.

Администрация Красновишерского муниципального района Пермского края  
(наименование уполномоченного органа, принимающего решение о размещении объектов)

разрешает

Публичному акционерному обществу «Ростелеком», 618425, Россия, Пермский край, г. Березники, ул. Потемкина, д. 4а, тел. +7 (3424) 24-76-12 (Межрайонный центр технической эксплуатации телекоммуникаций г. Березники Пермского филиала ПАО «Ростелеком»).

(наименование заявителя, его почтовый индекс и адрес, телефон, адрес электронной почты)

размещение объекта: **Стойка таксофона с термошкафом**  
(наименование объекта)

Местоположение:

Пермский край, Красновишерский район, пос. Березовая Старица, ул. Мира, д. 17, северо-восточнее здания школы, возле опоры ЛЭП № 1

(адрес места размещения объектов согласно сведениям государственного кадастра недвижимости)

Площадь земель: **1 кв.м., на земельном участке в кадастровом квартале 59:25:0230001, собственность на который не разграничена**

(находящихся в государственной или муниципальной собственности, согласно сведениям государственного кадастра недвижимости)

Категория земель: земли населенных пунктов

На срок: бессрочно.

Способ размещения: надземный

Вид разрешенного использования: линии связи, линейно-кабельные сооружения связи и иные сооружения связи, для размещения которых не требуется разрешения на строительство.

Приложение:

Схемы предлагаемых к использованию земель или части земельного участка на 1 л.; в 1 экз; в масштабе : 500

Глава муниципального района -  
глава администрации  
Красновишерского  
муниципального района  
Сорогина



Е.В. Верещагин

Схема границ предполагаемых к использованию земель или части земельного участка

Объект: стойка таксофона

Местоположение: северо-восточнее здания школы ул. Мира, 17 пос. Берёзовая Старица, Красновишерский район, Пермский край. N 60°13'57,7" E 56°35'49,7"

Площадь земельного участка: 1 кв.м


Категория земель: земли населённых пунктов

Вид разрешённого использования: отсутствует

*Согласовано!*  
с ООО "ЭЛ" Линии связи, кабельно-оптоволоконные сети связи и иные сооружения связи (стойка таксофона)  
Нам. отдела АИ *А.П. Машкин*

№ точки границы	Координаты, м (МСК-59)	
	X	Y
H1	765326.16	2252704.91
H2	765325.46	2252705.51
H3	765326.56	2252705.91
H4	765325.06	2252705.31

Масштаб 1:500

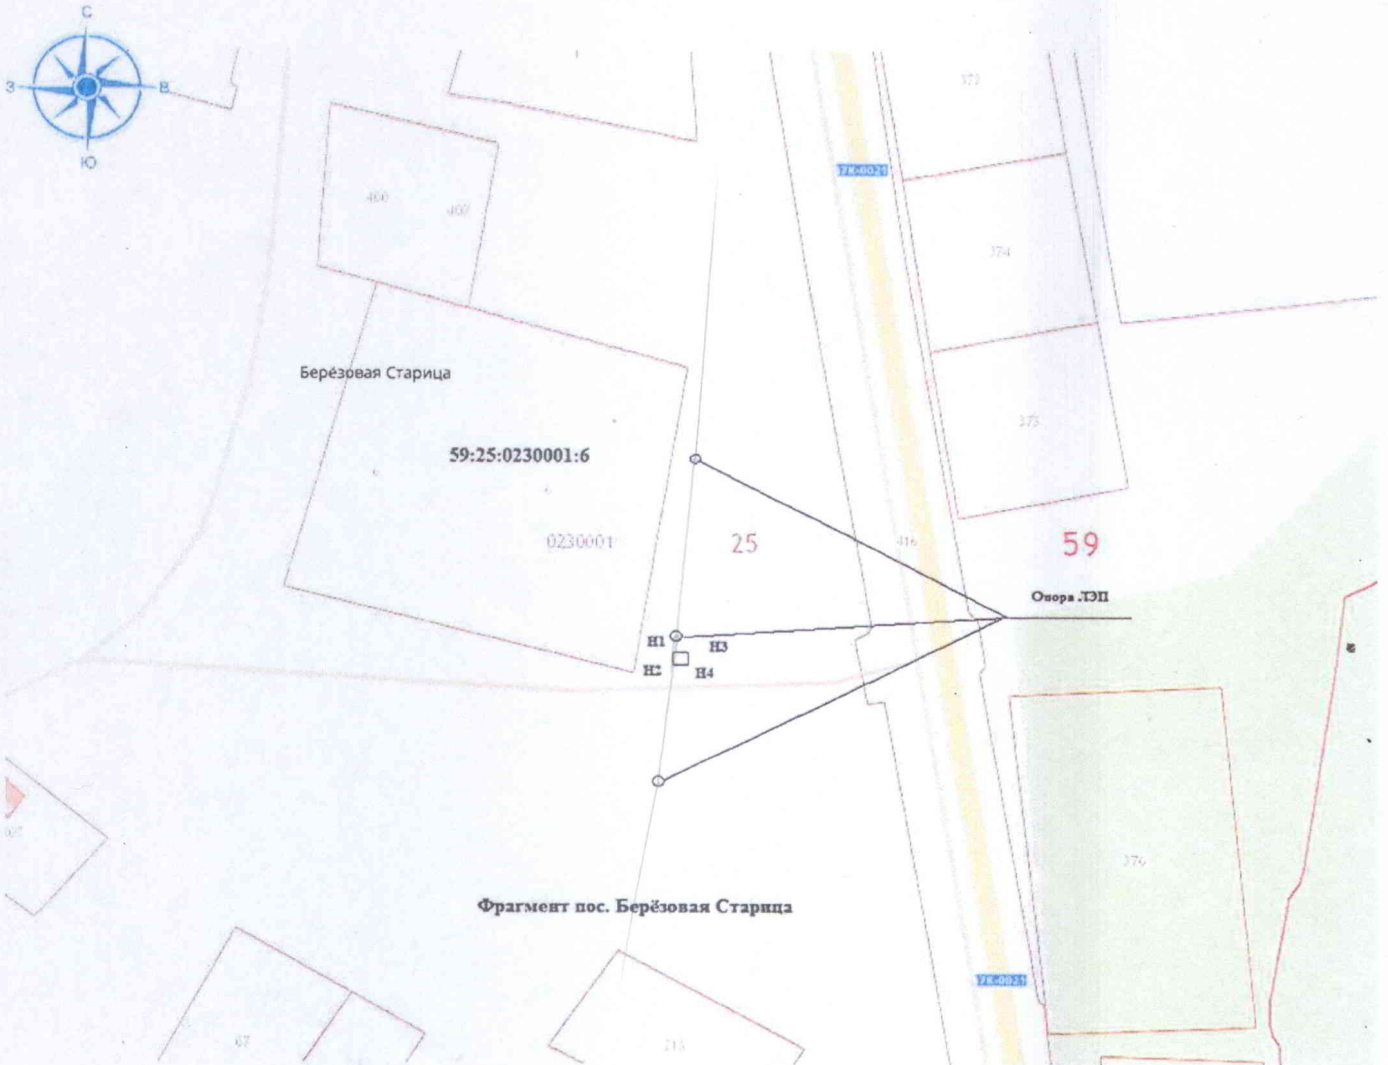

Условные обозначения.

59:25:0230001:6	кадастровый номер квартала
H1-H4	точки границ установки объекта
—	граница кадастрового квартала
H1	номер характерной точки

Заявитель: \_\_\_\_\_

НАЧАЛЬНИК  
МЦТЭТ г. БЕРЕЗНИКИ

16 ОКТ 2018