



**АДМИНИСТРАЦИЯ
КРАСНОВИШЕРСКОГО
ГОРОДСКОГО ОКРУГА**

ул.Дзержинского,6 «а», г. Красновишерск
Пермского края, 618590, тел. (34243) 3 03 27,
факс (34243) 3 03 28
E-Mail: poludvih@mail.ru
ОКПО 04037945, ОГРН 1025902269029,
ИНН/КПП 5941000202/591901001

**РЕШЕНИЕ
о размещении объектов № 80/2020**

г. Красновишерск

«11» сентября 2020г.

Администрация Красновишерского городского округа

(наименование уполномоченного органа, принимающего решение о размещении объектов)

разрешает

ООО «НПА«Импульс», 614046, г. Пермь, ул. Татьяны Барамзиной, д. 42/2, ИНН 5903061324, ОГРН 1105903003590.

(наименование заявителя, его почтовый индекс и адрес, телефон, адрес электронной почты)

размещение объекта: размещение линии связи.

(наименование объекта)

Местоположение: Пермский край, Красновишерский городской округ, г. Красновишерск, ул. Соликамское шоссе (возле заправки «Экойл»)

(адрес места размещения объектов согласно сведениям государственного кадастра недвижимости)

Площадь (протяженность) земель: 26,77 км, ширина охранной зоны 0,5 м. в обе стороны от кабеля, на земельном участке в кадастровых кварталах 59:25:0010702, 59:25:0010703, 59:25:0010705, 59:25:0010707, 59:25:0010708, 59:25:0010709, 59:25:0010716, 59:25:0010803, собственность на который не разграничена.

(находящихся в государственной или муниципальной собственности, согласно сведениям государственного кадастра недвижимости)

Категория земель: земли населенных пунктов.

На срок: 1 год.

Способ размещения: подземный.

Вид разрешенного использования: «Линии связи, линейно-кабельные сооружения связи и иные сооружения связи, для размещения которых не требуется разрешения на строительство»

Приложение:

Схемы предлагаемых к использованию земель или части земельного участка на 14 л. в 1 экз; в масштабе 1: 500

Глава городского округа -
глава администрации
Красновишерского
городского округа

Сорогина Татьяна Ивановна
8(34243)30317



Е.В. Верещагин

Схема земельного участка (участков) в месте проведения работ

Объект: размещение линии связи

Местоположение: Пермский край, Красновишерский район, г. Красновишерск

Площадь (Протяженность) земель или части земельного участка: протяженность ВОЛС составляет 26,77 км, ширина охранной зоны 0,5 в обе стороны от кабеля

Категория земель: земли населенных пунктов

Вид разрешенного использования: Линии связи, линейно-кабельные сооружения связи и иные сооружения связи, для размещения которых не требуется разрешение на строительство

Сотласовано:
 Для размещения объекта: "линии связи, линейно-кабельные сооружения связи и иные сооружения связи"
 А.П. Машкин



Схема земельного участка (участков) в месте проведения работ

Объект размещения линии связи
 Местоположение: Пермский край, Красновишерский район, г. Красновишерск
 Площадь (Протяженность) земель или части земельного участка: протяженность ВОЛС составляет 26,77 км, ширина охранной зоны 0,5 в обе стороны от кабеля)
 Категория земель: земли населенных пунктов
 Вид разрешенного использования: Линии связи, линейно-кабельные сооружения связи и иные сооружения связи, для размещения которых не требуется разрешение на строительство



Условные знаки
 59:25:0010410 Номер кадастрового квартала
 59:25:0010410:15 Кадастровый номер земельного участка
 ОЗ Охранная зона ВОЛС
 — Оптический кабель

Масштаб 1:500

Схема земельного участка (участков) в месте проведения работ

Объект: размещение линии связи
 Местоположение: Пермский край, Красновишерский район, г. Красновишерск
 Площадь (Протяженность) земель или части земельного участка: протяженность ВОЛС составляет 26,77 км, ширина охранной зоны 0,5 в обе стороны от кабеля)
 Категория земель: земли населенных пунктов
 Вид разрешенного использования: линии связи, линейно-кабельные сооружения связи и иные сооружения связи, для размещения которых не требуется разрешение на строительство

Условные знаки
 59:25:0010410 Номер кадастрового квартала
 59:25:0010410:15 Кадастровый номер земельного участка
 ОЗ Поворотная точка ВОЛС
 — Оптический кабель


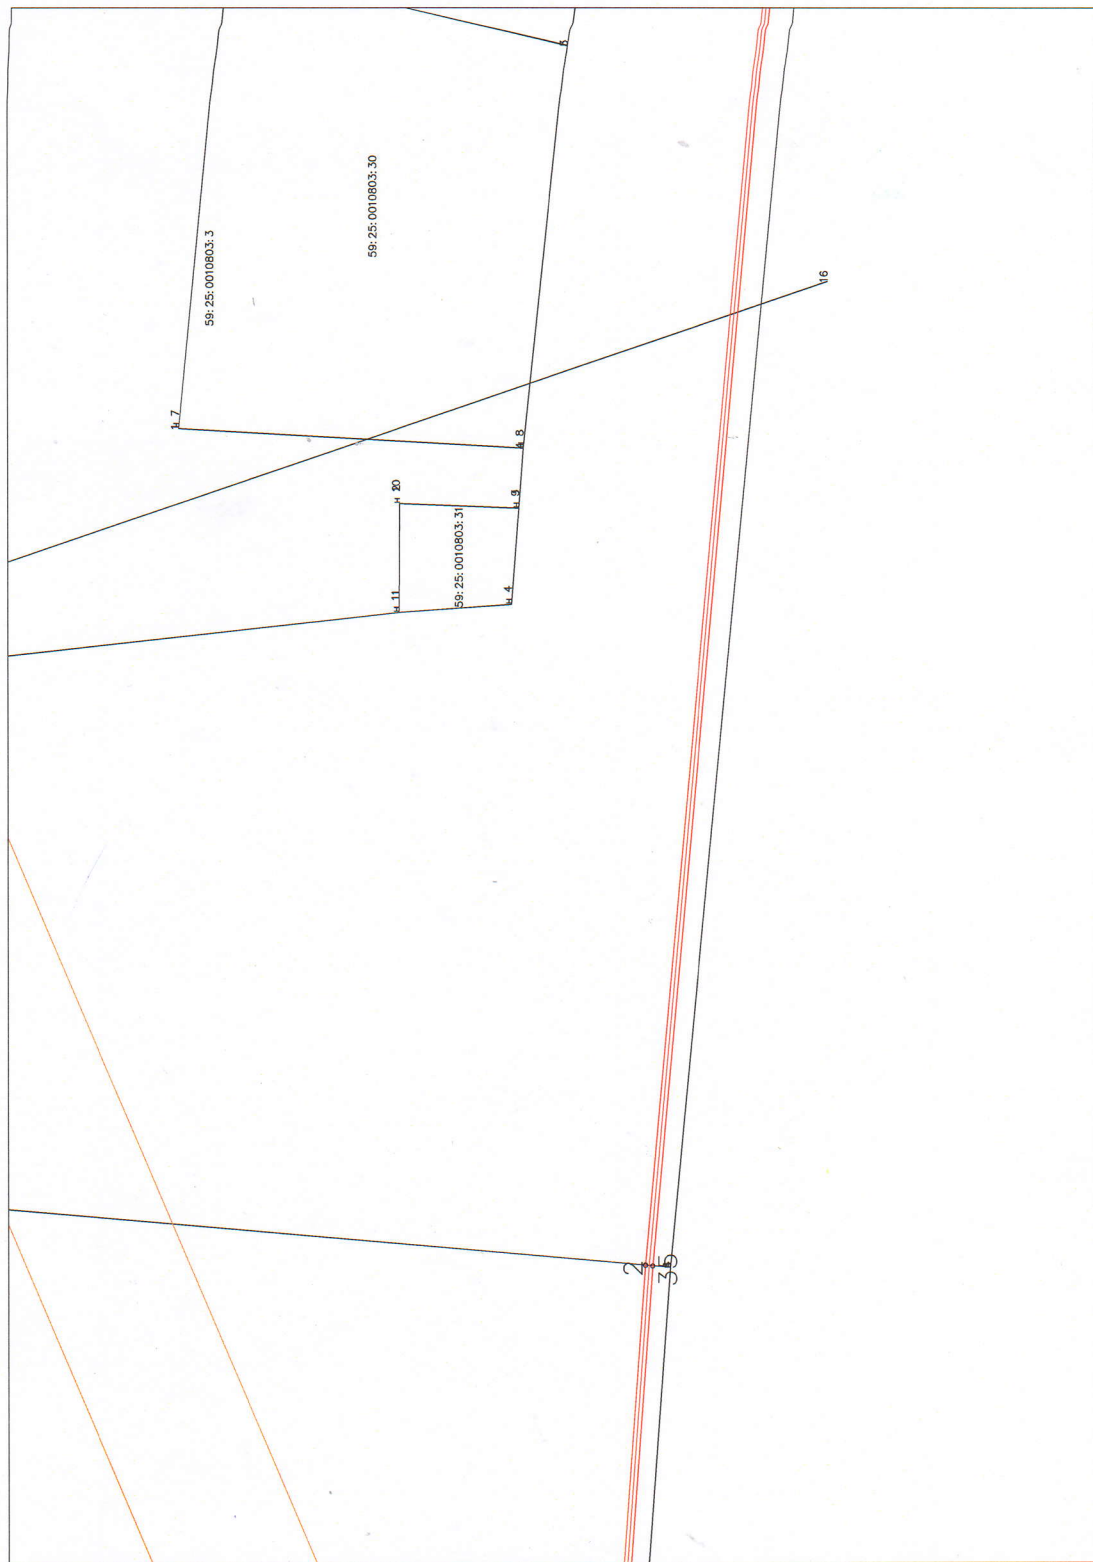


Схема земельного участка (участков) в месте проведения работ

Объект размещения линии связи
 Местоположение: Пермский край, Красновишерский район, г. Красновишерск
 Площадь (Протяженность) земель или части земельного участка: протяженность ВОЛС составляет 26,77 км, ширина охранной зоны 0,5 в
 обе стороны от кабеля)
 Категория земель: земли населенных пунктов
 Вид разрешенного использования: Линии связи, линейно-кабельные сооружения связи и иные сооружения связи, для размещения которых не требуется
 разрешение на строительство

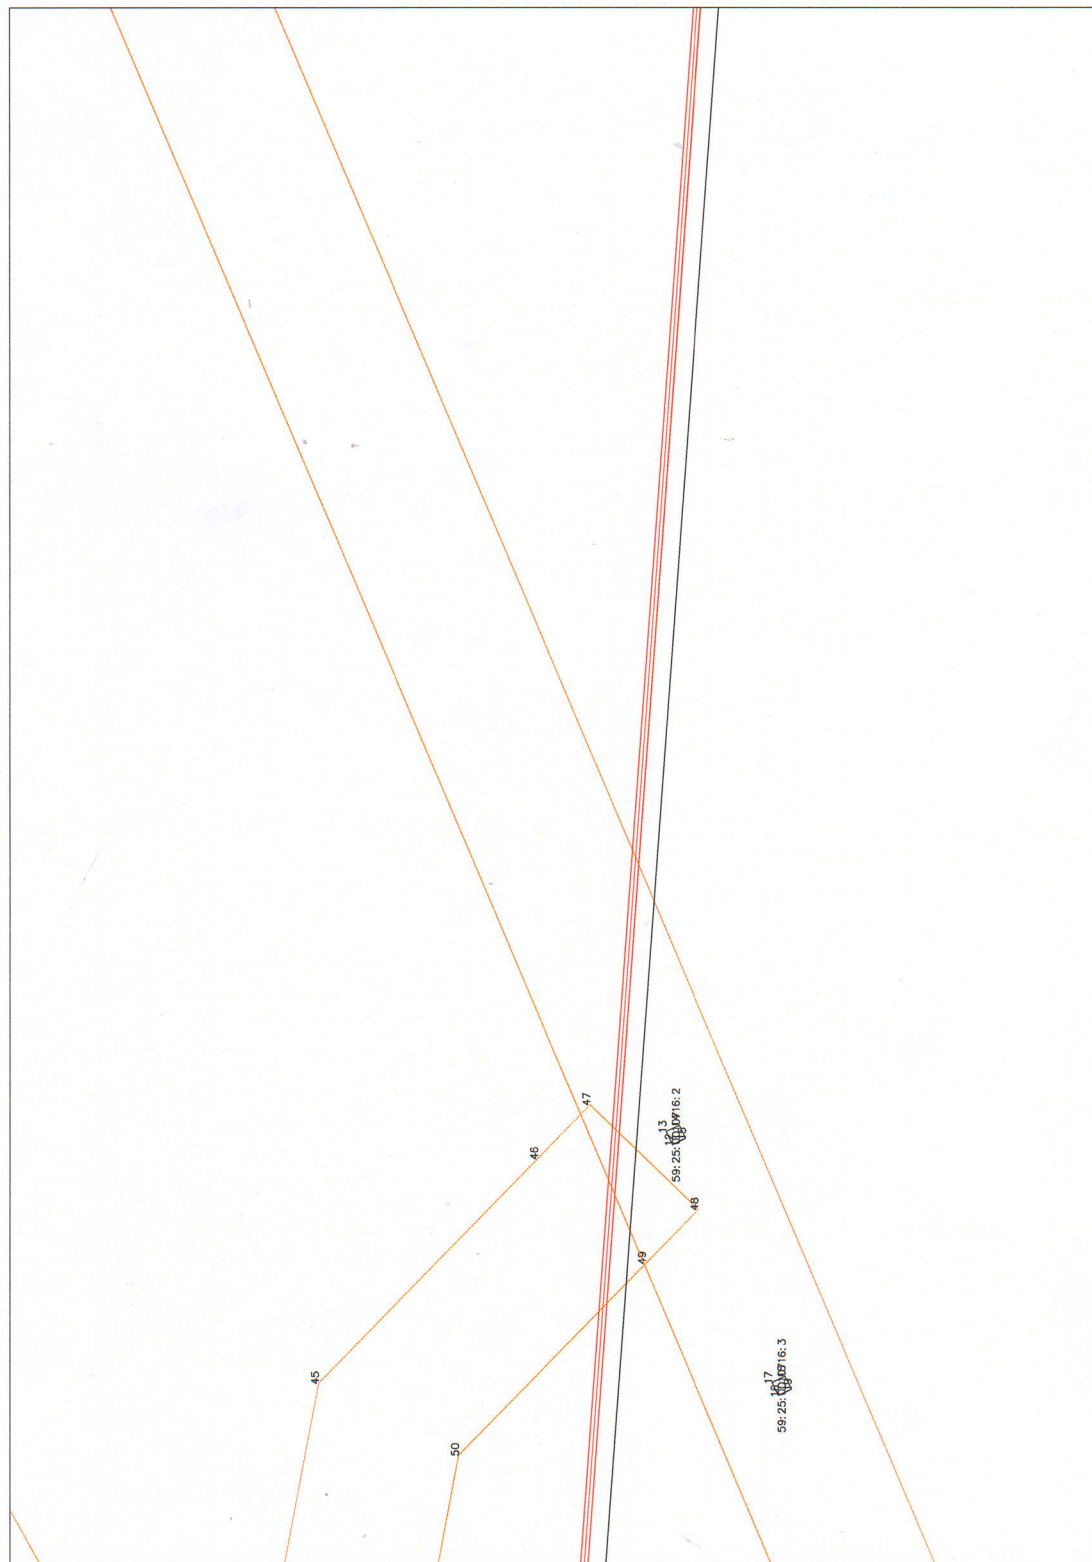

Условные знаки
 59:25:0010410 Номер кадастрового квартала
 59:25:0010410:15 Кадастровый номер земельного участка
 о 3 Поворотная точка ВОЛС
 — Оптический кабель

Схема земельного участка (участков) в месте проведения работ


Объект: размещение линии связи
 Местоположение: Перский край, Красновишерский район, г. Красновишерск
 Площадь (Протяженность) земель или части земельного участка: протяженность ВОЛС составляет 26,77 км, ширина охранной зоны 0,5 в обе стороны от кабеля)
 Категория земель: земли населенных пунктов
 Вид разрешенного использования: линии связи, линейно-кабельные сооружения связи и иные сооружения связи, для размещения которых не требуется разрешение на строительство



Условные знаки
 59:25:0010410 Номер кадастрового квартала
 59:25:0010410:15 Кадастровый номер земельного участка
 ОЗ Поворотная точка ВОЛС
 — Оптический кабель

Схема земельного участка (участков) в месте проведения работ

Объект: размещение линии связи
 Местоположение: Пермский край, Красновишерский район, г. Красновишерск
 Площадь (Протяженность) земель или части земельного участка: протяженность ВОЛС составляет 26,77 км, ширина охранной зоны 0,5 в обе стороны от кабеля)
 Категория земель: земли населенных пунктов
 Вид разрешенного использования: Линии связи, линейно-кабельные сооружения связи и иные сооружения связи, для размещения которых не требуется разрешение на строительство

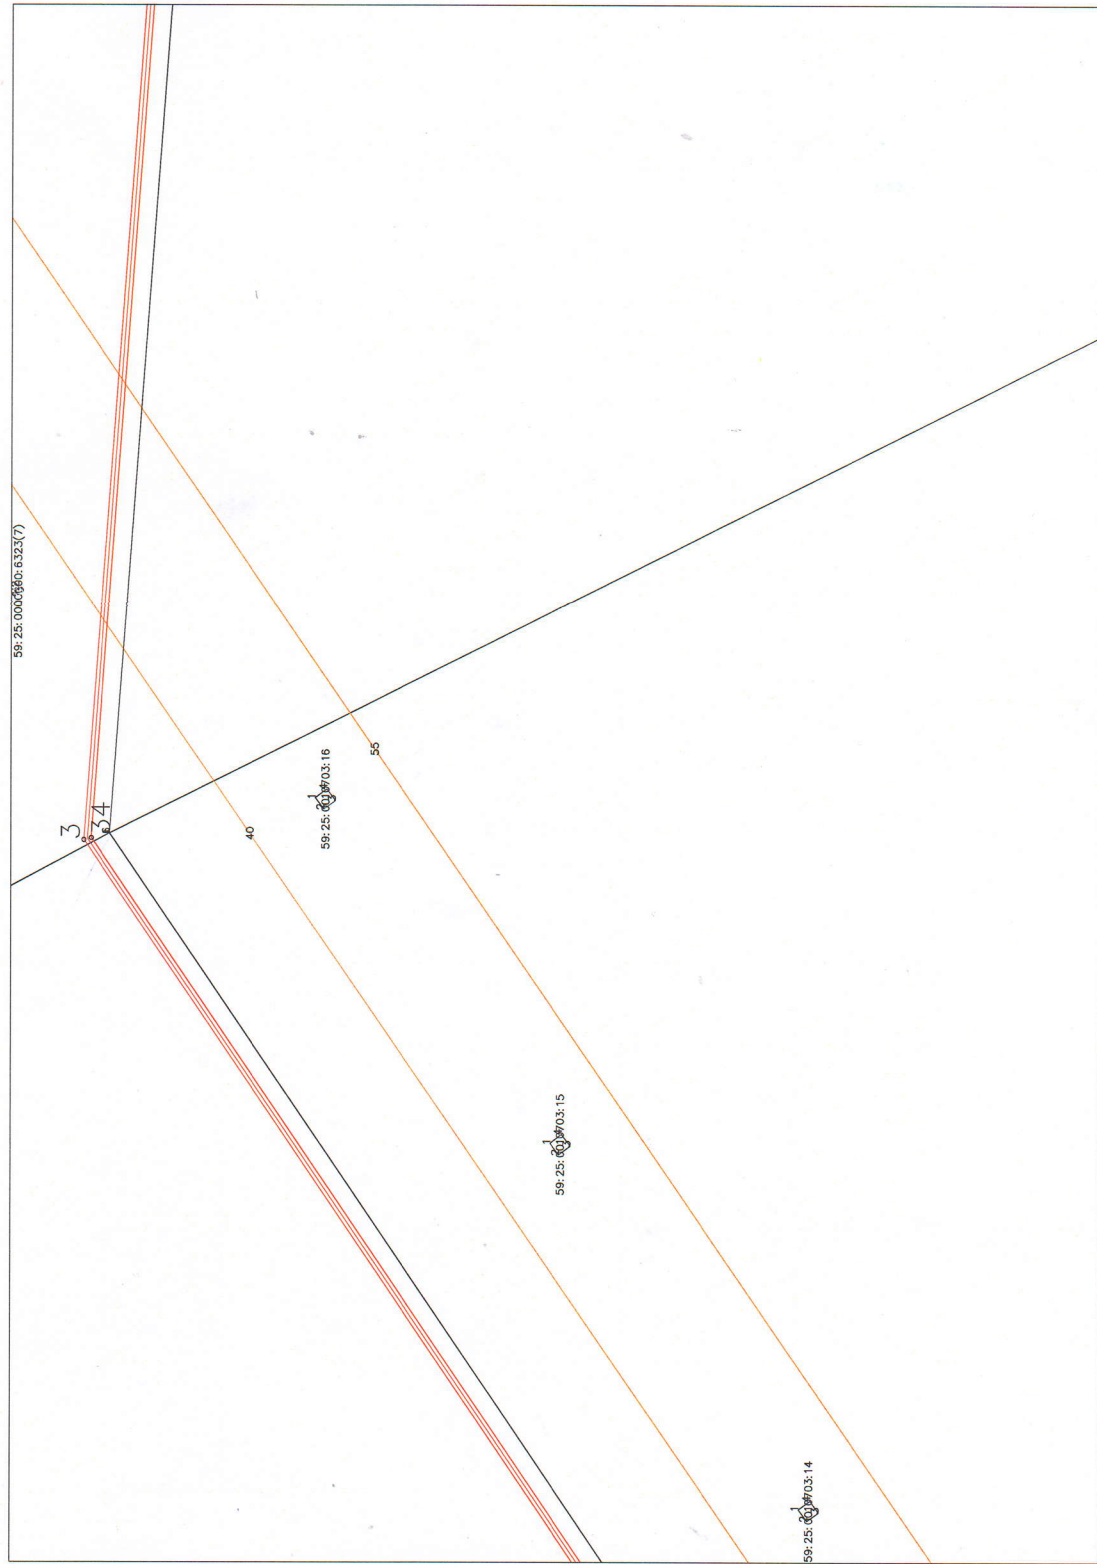

Условные знаки

59:25:0010410 Номер кадастрового квартала
 59:25:0010410:15 Кадастровый номер земельного участка
 03 Периодическая точка ВОЛС
 — Оптический кабель

Масштаб 1:500

Лист 6

Схема земельного участка (участков) в месте проведения работ

Объект: размещение линии связи
 Местоположение: Пермский край, Красновишерский район, г. Красновишерск
 Площадь (Протяженность) земель или части земельного участка: протяженность ВОЛС составляет 26,77 км, ширина охранной зоны 0,5 в
 одо стороны от кабеля)
 Категория земель: земли населенных пунктов
 Вид разрешенного использования: Линии связи, линейно-кабельные сооружения связи и иные сооружения связи, для размещения которых не требуется
 разрешение на строительство




Условные знаки
 59:25:001040:15 Номер кадастрового картала
 59:25:001040:15 Кадастровый номер земельного участка
 ОЗ Ограничение
 — Оптический кабель

Масштаб 1:500

Схема земельного участка (участков) в месте проведения работ


Объект: размещение линии связи
 Местоположение: Пермский край, Красновишерский район, г. Красновишерск
 Площадь (Протяженность) земель или части земельного участка: протяженность ВОЛС составляет 26,77 км, ширина охранной зоны 0,5 в обе стороны от кабеля)
 Категория земель: земли населенных пунктов
 Вид разрешенного использования: Линии связи, линейно-кабельные сооружения связи и иные сооружения связи, для размещения которых не требуется разрешение на строительство

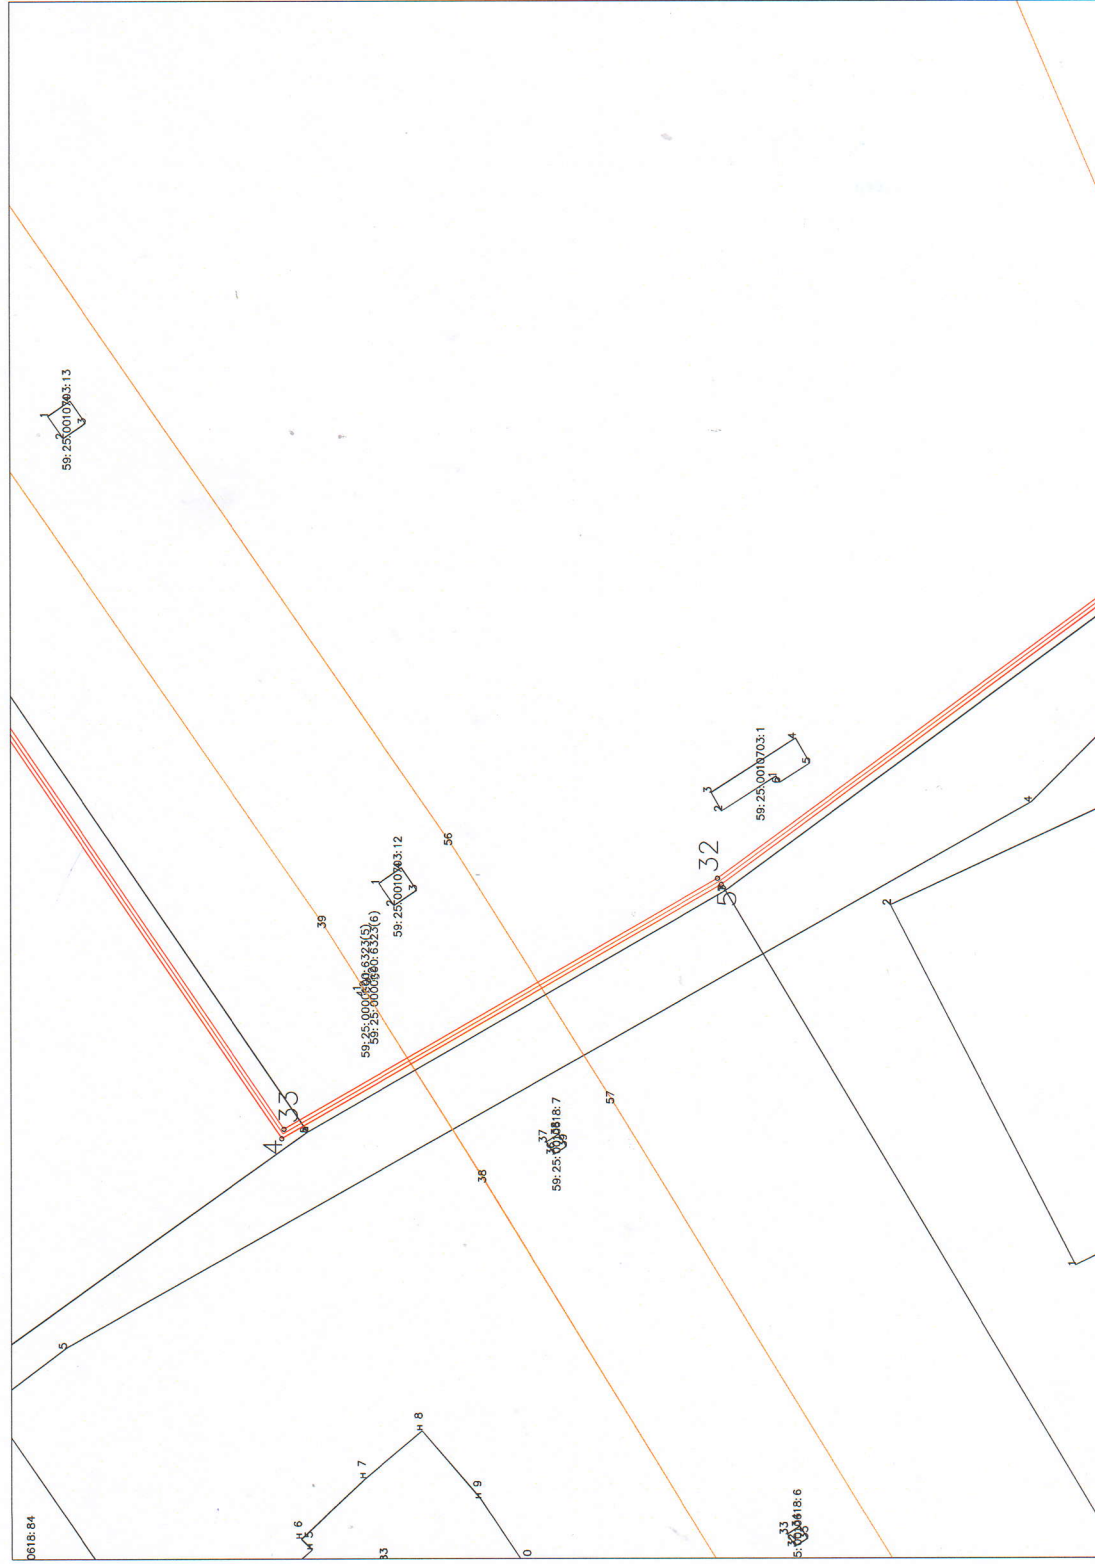

Условные знаки
 59:25:0010410 Номер кадастрового квартала
 59:25:0010410:15 Кадастровый номер земельного участка
 03 Поворотная точка ВОЛС
 — Оптический кабель

Схема земельного участка (участков) в месте проведения работ

Объект: размещение линии связи
 Местоположение: Пермский край, Красновишерский район, г. Красновишерск
 Площадь: (Протяженность) земель или части земельного участка: протяженность ВОЛС составляет 26,77 км, ширина охранной зоны 0,5 в обе стороны от кабеля)
 Категория земель: земли населенных пунктов
 Вид разрешенного использования: Линии связи, линейно-кабельные сооружения связи и иные сооружения связи, для размещения которых не требуется разрешение на строительство

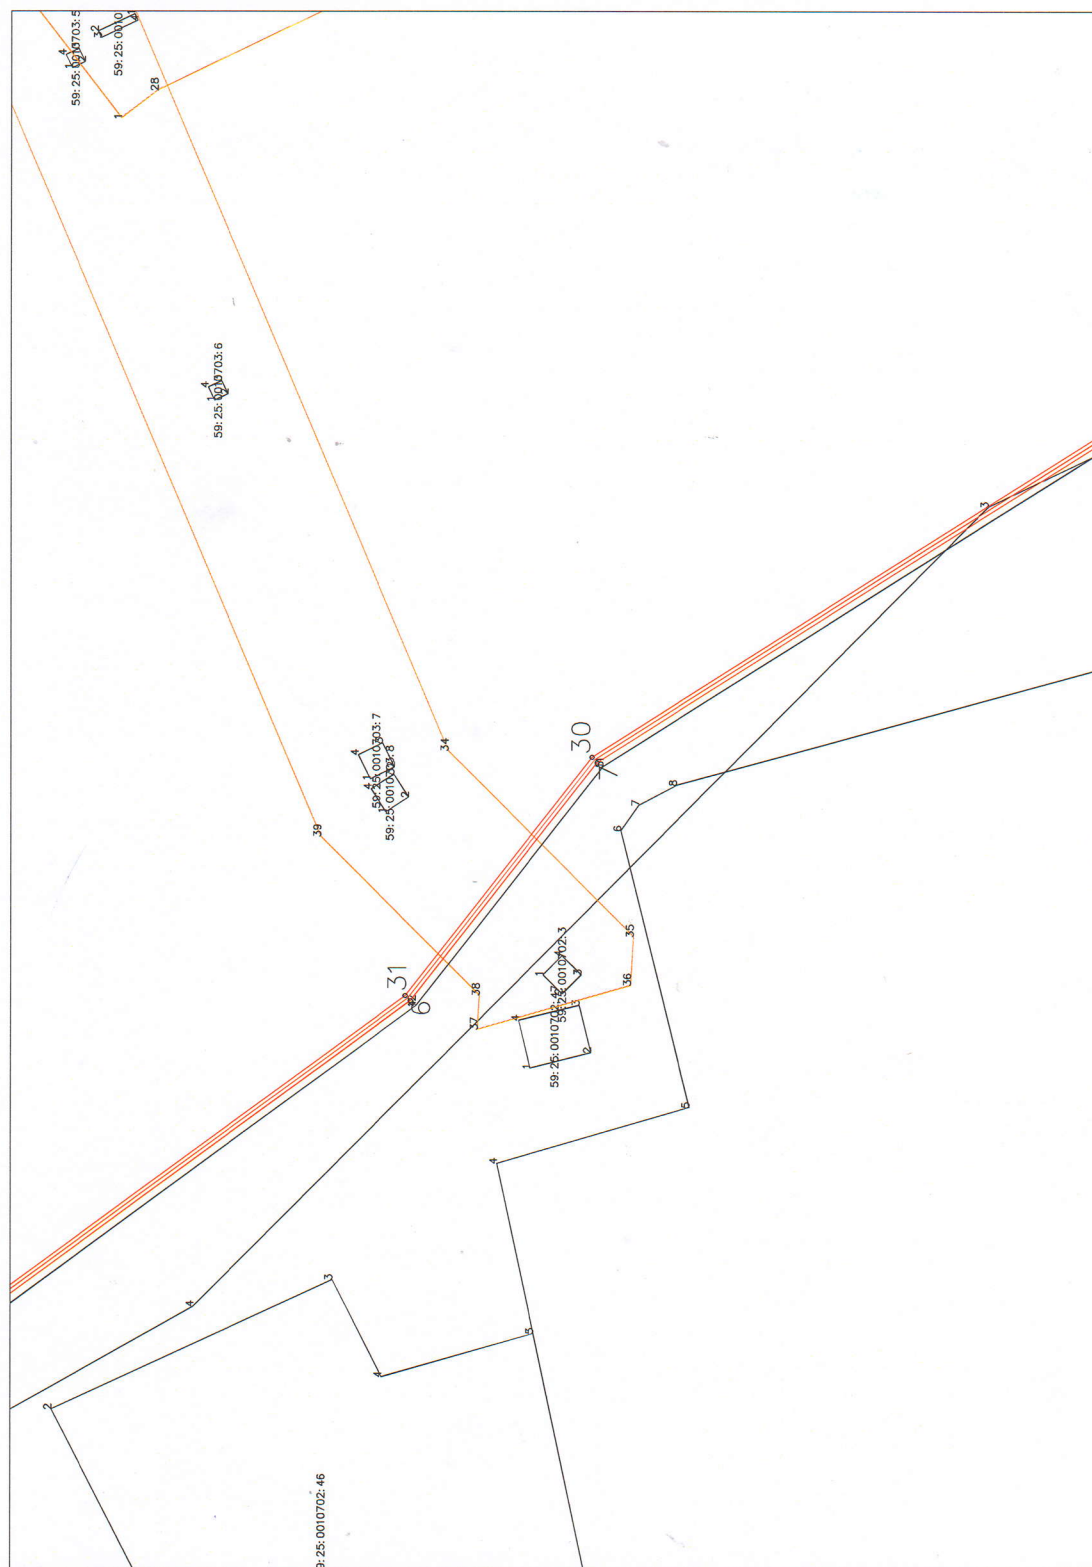

Условные знаки
 59:25:0010410 Номер кадастрового квартала
 59:25:0010410:15 Кадастровый номер земельного участка
 03 Поворотная точка ВОЛС
 — Оптический кабель

Схема земельного участка (участков) в месте проведения работ

Объект: размещение линии связи

Местоположение: Пермский край, Красновишерский район, г. Красновишерск

Площадь (Протяженность) земель или части земельного участка: протяженность ВОЛС составляет 26,77 км, ширина охранной зоны 0,5 в обе стороны от кабеля

Категория земель: земли населенных пунктов

Вид разрешенного использования: Линии связи, линейно-кабельные сооружения связи и иные сооружения связи, для размещения которых не требуется разрешение на строительство



Условные знаки

- 59:25:0010410 Номер кадастрового квартала
- 59:25:0010410:15 Кадастровый номер земельного участка
- З Поворотная точка ВОЛС
- Оптический кабель

Масштаб 1:500

Лист 10

Схема земельного участка (участков) в месте проведения работ

Объект: размещение линии связи
 Местоположение: Перский край, Краснодарский район, г. Красновишерск
 Площадь (Протяженность) земель или части земельного участка: протяженность ВОЛС составляет 26,77 км, ширина охранной зоны 0,5 в обе стороны от кабеля)

Категория земель: земли населенных пунктов
 Вид разрешенного использования: линии связи, линейно-кабельные сооружения связи и иные сооружения связи, для размещения которых не требуется разрешение на строительство



Условные знаки
 59:25:0010410 Номер кадастрового квартала
 59:25:0010410:15 Кадастровый номер земельного участка
 ОЗ Ограничение
 59:25:0010410:15 Кадастровый номер земельного участка
 Оптический кабель

Схема земельного участка (участков) в месте проведения работ

Объект: размещение линии связи
 Местоположение: Пермский край, Красновишерский район, г. Красновишерск
 Площадь (Протяженность): земельный участок: протяженность ВОЛС составляет 26,77 км, ширина охранной зоны 0,5 м
 обе стороны от кабеля)
 Категория земель: земли населенных пунктов
 Вид разрешенного использования: Линии связи, линейно-кабельные сооружения связи и иные сооружения связи, для размещения которых не требуется разрешение на строительство



Условные знаки
 59:25:0010410 Номер кадастрового квартала
 59:25:0010410:15 Кадастровый номер земельного участка
 03 Поворотная точка ВОЛС
 — Оптический кабель

Масштаб 1:500

Схема земельного участка (участков) в месте проведения работ

Объект: размещение линии связи

Местоположение: Пермский край, Красновишерский район, г. Красновишерск

Площадь (Протяженность) земель или части земельного участка: протяженность ВОЛС составляет 26,77 км, ширина охранной зоны 0,5 в обе стороны от кабеля

Категория земель: земли населенных пунктов

Вид разрешенного использования: Линии связи, линейно-кабельные сооружения связи и иные сооружения связи, для размещения которых не требуется разрешение на строительство



Условные знаки

- 59:25:0010410 Номер кадастрового квартала
- 59:25:0010410:15 Кадастровый номер земельного участка
- 3 Поворотная точка ВОЛС
- Оптический кабель

Масштаб 1:500

Схема земельного участка (участков) в месте проведения работ

Объект: размещение линии связи

Местоположение: Пермский край, Красновишерский район, г. Красновишерск

Площадь (Протяженность) земель или части земельного участка: протяженность ВОЛС составляет 26,77 км, ширина охранной зоны 0,5 в обе стороны от кабеля)

Категория земель: земли населенных пунктов

Вид разрешенного использования: Линии связи, линейно-кабельные сооружения связи и иные сооружения связи, для размещения которых не требуется разрешение на строительство



Мащтаб 1:500

Лист 13