



**АДМИНИСТРАЦИЯ
КРАСНОВИШЕРСКОГО
ГОРОДСКОГО ОКРУГА**

ул.Дзержинского,6 «а», г. Красновишерск
Пермского края, 618590, тел. (34243) 3 03 27,
факс (34243) 3 03 28
E-Mail: poludvih@mail.ru
ОКПО 04037945, ОГРН 1025902269029,
ИНН/КПП 5941000202/591901001

**РЕШЕНИЕ
о размещении объектов № 111/2021**

г. Красновишерск

«27» августа 2021г.

Администрация Красновишерского городского округа

(наименование уполномоченного органа, принимающего решение о размещении объектов)

разрешает

ИП Щербине Константину Владимировичу, Московская обл. г. Рошаль, ул. Фридриха Энгельса, 5-21, ИНН 505501109153, ОГРН 320508100268006.

(наименование заявителя, его почтовый индекс и адрес, телефон, адрес электронной почты)

размещение объекта: Передвижные цирки, передвижные зоопарки и передвижные луна-парки

(наименование объекта)

Местоположение: Пермский край, Красновишерский городской округ, г. Красновишерск, ул. Дзержинского, 4/1

(адрес места размещения объектов согласно сведениям государственного кадастра недвижимости)

Площадь (протяженность) земель: 1000 кв.м., на земельном участке в кадастровом квартале 59:25:0010237:23, собственность на который не разграничена.

(находящихся в государственной или муниципальной собственности, согласно сведениям государственного кадастра недвижимости)

Категория земель: земли населенных пунктов.

На срок: с 28.08.2021 г. по 05.09.2021 г..

Способ размещения: наземный.

Вид разрешенного использования: «Передвижные цирки, передвижные зоопарки и передвижные луна-парки»

Приложение:

Схемы предлагаемых к использованию земель или части земельного участка на 1 л. в 1 экз; в масштабе 1: 1000

Глава городского округа -
глава администрации
Красновишерского
городского округа



Е.В. Верещагин

Сорогина Татьяна Ивановна
8(34243)30317

СХЕМА предполагаемых к использованию земель или части земельного участка

Объект: Передвижные цирки, передвижные зоопарки и передвижные луна-парки


Местоположение: Пермский край, Красновишерский городской округ, г.Красновишерск, ул.Дзержинского, 4/1

Категория земель: земли населенных пунктов

Общая площадь земельного участка: 1000 кв.м.

Каталог координат МСК-59			Описание границ смежных землепользователей
№ точки границы	Каталог координат, м (Система координат МСК59)		
	X	Y	
1	785763.69	2279215.57	от точки 1 до точки 2 – земли земельного участка 59:25:0010237:5
2	785763.12	2279250.17	от точки 2 до точки 3 – земли земельного участка 59:25:0010237:27
3	785734.18	2279249.98	от точки 3 до точки 4 – земли земельного участка 59:25:0010237:23
4	785734.65	2279215.57	от точки 4 до точки 1 – земли земельного участка 59:25:0010237:23
1	785763.69	2279215.57	

Масштаб 1:2000

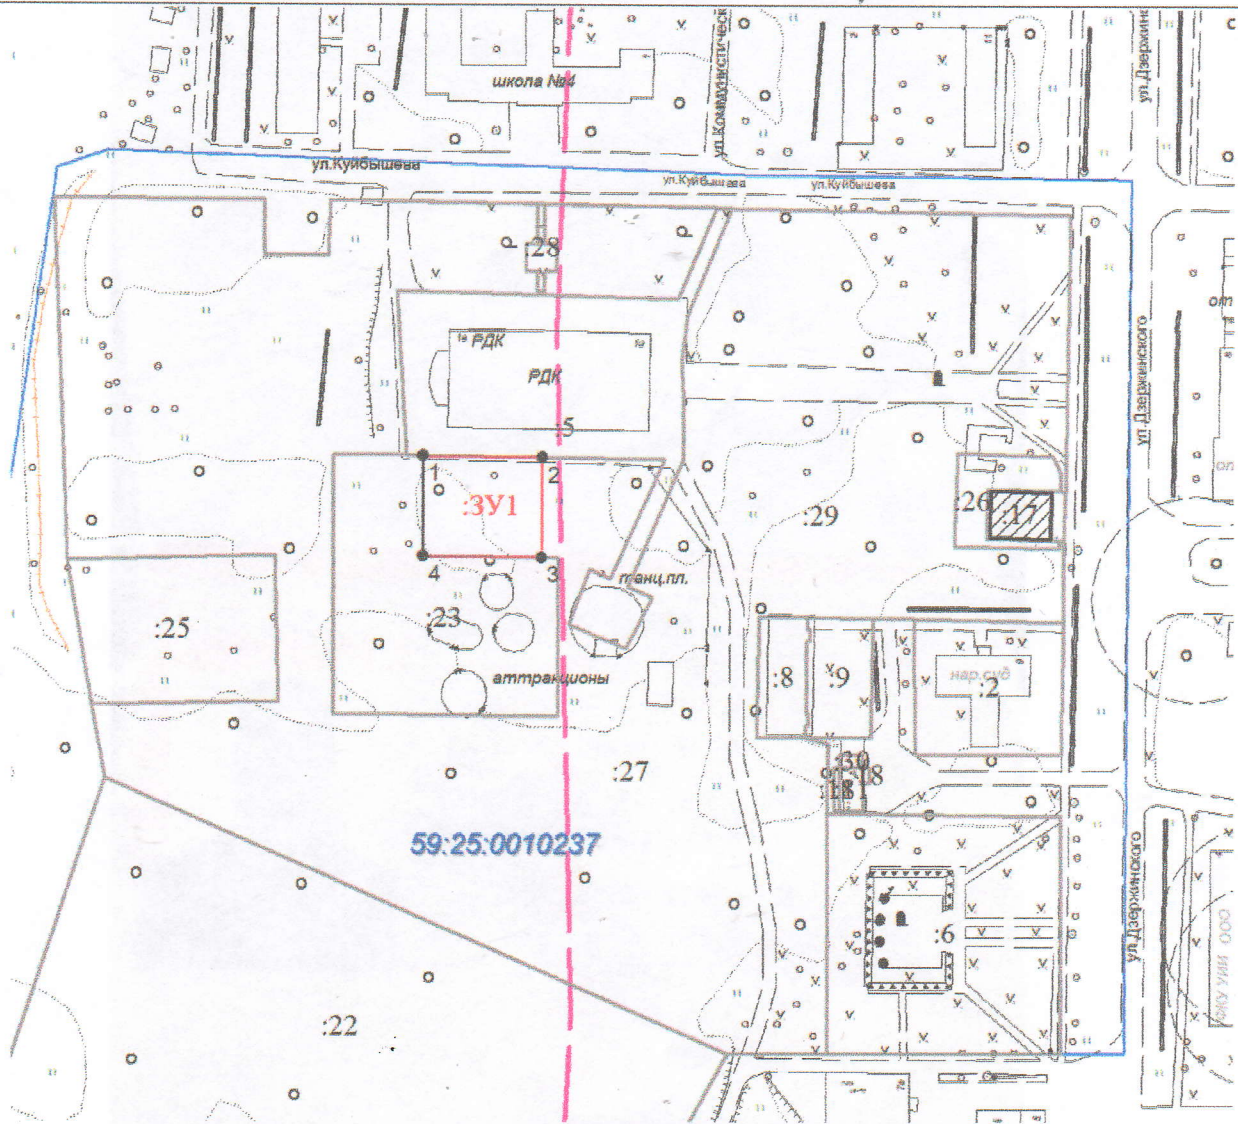

Условные обозначения

- Характерная точка границы, сведения о которой позволяют однозначно определить ее положение на местности
 - Вновь образованная часть границы, сведения о которой достаточны для определения ее местоположения
 - Надписи вновь образованного земельного участка
 - Объект капитального строительства
 - Граница кадастрового квартала
 - Обозначение кадастрового квартала
 - Граница охранной зоны
- Согласовано: Дир. районной администрации*
Передвижные цирки, передвижные зоопарки и передвижные луна-парки
Нач. Отд. Рег. А.П. Машкин

ЗАЯВИТЕЛЬ:

ИП Щербина Константин Владимирович

Щербина

/ К.В.Щербина /

(подпись)

МП