



**АДМИНИСТРАЦИЯ
КРАСНОВИШЕРСКОГО
ГОРОДСКОГО ОКРУГА**

ул. Дзержинского, 6 «а», г. Красновишерск
Пермского края, 618590, тел. (34243) 3 03 27,
факс (34243) 3 03 28
E-Mail: poludvih@mail.ru
ОКПО 04037945, ОГРН 1025902269029,
ИНН/КПП 5941000202/591901001

РЕШЕНИЕ
о размещении объектов № 109/2021

г. Красновишерск

«12» августа 2021г.

Администрация Красновишерского городского округа разрешает

(наименование уполномоченного органа, принимающего решение о размещении объектов)

Открытому акционерному обществу «Межрегиональная распределительная сетевая компания Урала» (ОАО «МРСК УРАЛА»), почтовый адрес 620026, Свердловская область, г. Екатеринбург, ул. Мамина-Сибиряка, д. 140, ИНН 6671163413, ОГРН 1056604000970.

(наименование заявителя, его почтовый индекс и адрес, телефон, адрес электронной почты)

Размещение объекта: «Строительство участка ВЛ 0,4 кВ от опоры № 40 ВЛ 0,4 кВ КТП-1612 до границы земельного участка, оборудование учета э/э на опоре вновь построенной, входящих в ЭСК ПС 35/10 Верх-Язьва, для электроснабжения жилого дома, 618574, Пермский край, Красновишерский городской округ, д. Нижняя Бычина, ул. Нижняя, дом № 37, кадастровый номер участка: 59:25:0120001:14

На земельном участке площадью 101 кв.м., в кадастровом квартале 59:25:0120001, собственность на который не разграничена, категория земель - земли населенных пунктов.

На срок: бессрочно.

Способ размещения: наземный/надземный.

Местоположение: Пермский край, Красновишерский городской округ, д. Нижняя Бычина, ул. Нижняя.

(адрес места размещения объектов согласно сведениям государственного кадастра недвижимости)

Вид разрешенного использования: «Линии электропередачи классом напряжения до 35 кВ, а также связанные с ними трансформаторные подстанции, распределительные пункты и иное предназначенное для осуществления передачи электрической энергии оборудование, для размещения которых не требуется разрешения на строительство»

Приложение: Схемы предлагаемых к использованию земель или части земельного участка на 1 л. в 1 экз; в масштабе 1:500

Глава городского округа -
глава администрации
Красновишерского
городского округа



Е.В. Верещагин

Сорогина Татьяна Ивановна
8(34243)30317

Схема предполагаемых к использованию земель или части земельного участка

Объект: "Строительство участка ВЛ 0,4 кВ от опоры № 40 ВЛ 0,4 кВ КТП - 1612 до границы земельного участка оборудования учета э/э на опоре вновь построенной, входящих в ЭСК ПС 35/10 В. Язьва, для электроснабжения жилого дома, 618574, Пермский край, Красновишерский р-н, д. Нижняя Бычина, ул. Нижняя, дом № 37, кадастровый номер участка: 59:25:0120001:14"

Местоположение: Пермский край, Красновишерский городской округ, д. Нижняя Бычина, ул. Нижняя


Площадь земель или части земельного участка, кв.м.: 101

Категория земель: земли населённых пунктов

Вид разрешенного использования земельного участка: отсутствует

№ точки границы	Каталог координат (МСК-59), м		№ точки границы	Каталог координат (МСК-59), м	
	X	Y		X	Y
1	754015.07	-2290709.55	5	753987.84	2290714.13
2	754015.25	2290711.98	6	753990.10	2290712.94
3	754010.97	2290713.86	7	753991.26	2290711.31
4	753987.94	2290715.56			

Содержание:
Для размещения объектов
и линий электропередачи на
земельном участке площадью
0,35 га с кадастровым
номером 59:25:0120001:14
д. Нижняя Бычина, ул. Нижняя, дом № 37

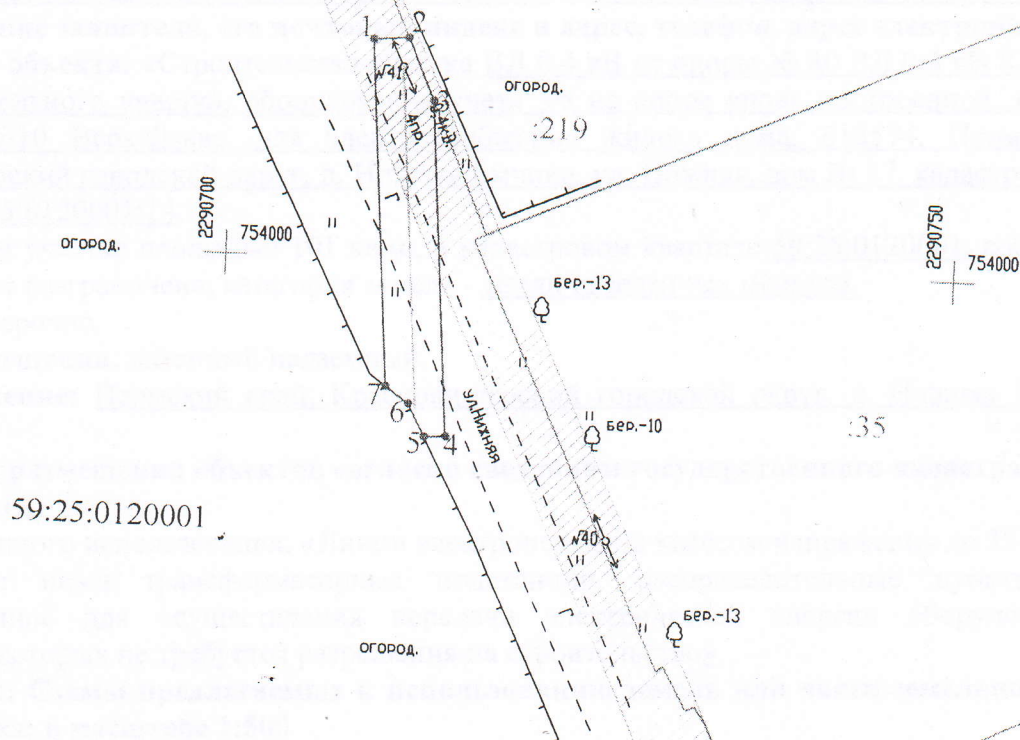

Условные обозначения:

Масштаб 1:500

- 1 — граница предполагаемых к использованию земель или части земельного участка
- 2 — граница земельного участка ранее учтенного в ЕГРН
- 35:25:0120001 — граница кадастрового квартала
- 35:25:0120001 — кадастровый номер квартала
- 35:25:0120001 — кадастровый номер земельного участка в кадастровом квартале
- 35:25:0120001 — проектируемая ЛЭП (ВЛ 0,4 кВ)
- 35:25:0120001 — проектируемая ТП (СТП)

Описание границ смежных землепользователей:

от т.1 до т.2, от т.3 до т.5, от т.7 до т.1 - земли неразграниченной государственной (муниципальной) собственности
от т.2 до т.3 - земельный участок с кадастровым номером 59:25:0120001:219
от т.5 до т.7 - земельный участок с кадастровым номером 59:25:0120001:14

Заявитель

(подпись, расшифровка подписи)
МП
(для юридических лиц и ИП)

Косачев О.В., по доверенности
№ ПЭ-139-2021 от 09.02.2021
Верно