



**АДМИНИСТРАЦИЯ  
КРАСНОВИШЕРСКОГО  
ГОРОДСКОГО ОКРУГА**

ул.Дзержинского, 6 «а», г. Красновишерск  
Пермского края, 618590, тел. (34243) 3 03 27,  
факс (34243) 3 03 28

Е-Mail: [poludvih@mail.ru](mailto:poludvih@mail.ru)

ОКПО 04037945, ОГРН 1025902269029,  
ИНН/КПП 5941000202/591901001

**РЕШЕНИЕ**

**о размещении объектов № 116/2021**

**«23» сентября 2021г.**

**Администрация Красновишерского городского округа разрешает**  
**Открытому акционерному обществу «Межрегиональная распределительная сетевая**  
**компания Урала», ИНН 6671163413, ОГРН 1056604000970, адрес: 620026 Свердловская**  
**область, г. Екатеринбург, ул. Мамина-Сибиряка, д. 140.**

**Размещение объекта: «Строительство участка ВЛ 0,4 кВ от РУ 0,4 кВ КТП-1565 (Н.Язьва)**  
**оборудования учета э/э на вновь установленной опоре, входящих в ЭСК ПС 110/10 Губдор,**  
**для электроснабжения базовой станции/оборудования сотовой связи, расположенное по**  
**адресу: Пермский край, Красновишерский городской округ, д. Нижняя Язьва, ул. Верхняя,**  
**кадастровый номер участка 59:25:0160001».**

**На земельном участке площадью 557 кв.м., в кадастровом квартале 59:25:0160001,**  
**собственность на который не разграничена, категория земель - земли населенных пунктов.**

**На срок: бессрочно.**

**Способ размещения: наземный/надземный.**

**Местоположение: Пермский край, Красновишерский городской округ, д. Нижняя Язьва, ул.**  
**Верхняя.**

**Вид разрешенного использования: Линии электропередач классом напряжения до 35 кВ, а**  
**также связанные с ними трансформаторные подстанции, распределительные пути и иное,**  
**предназначенное для осуществления передачи электрической энергии оборудование, для**  
**размещения которых не требуется разрешения на строительство.**

**Приложение: Схема предлагаемых к использованию земель или части земельного**  
**участка на 1 л. в 1 экз; в масштабе 1:500.**

Глава городского округа -  
глава администрации  
Красновишерского  
городского округа

Е.В. Верещагин



Сученинова Ольга Владимировна  
8(34243)30344

# Схема предполагаемых к использованию земель или части земельного участка

Объект: "Строительство участка ВЛ 0,4кВ от РУ 0,4кВ КТП-1565 (Н.Язьва), оборудования учета э/э на вно. установленной опоре, входящих в ЭСК ПС 110/10 Губдор, для электроснабжения базовой станции/оборудования сотовой связи, Пермский край, Красновишерский городской округ, д. Нижняя Язьва, ул. Верхняя, кадастровый номер участка: 59:25:0160001"


Местоположение: Пермский край, Красновишерский городской округ, д. Нижняя Язьва, район ул. Верхняя

Площадь земель или части земельного участка, кв.м.: 557

Категория земель: земли населённых пунктов

Вид разрешенного использования земельного участка: отсутствует

| № точки<br>границы | Каталог координат (МСК-59), м |            | № точки<br>границы | Каталог координат (МСК-59), м |            |
|--------------------|-------------------------------|------------|--------------------|-------------------------------|------------|
|                    | X                             | Y          |                    | X                             | Y          |
| 1                  | 769021.59                     | 2266981.45 | 5                  | 769039.25                     | 2267117.63 |
| 2                  | 769029.03                     | 2267065.98 | 6                  | 769037.27                     | 2267118.37 |
| 3                  | 769041.85                     | 2267120.34 | 7                  | 769025.07                     | 2267066.62 |
| 4                  | 769040.46                     | 2267120.67 | 8                  | 769017.61                     | 2266981.80 |

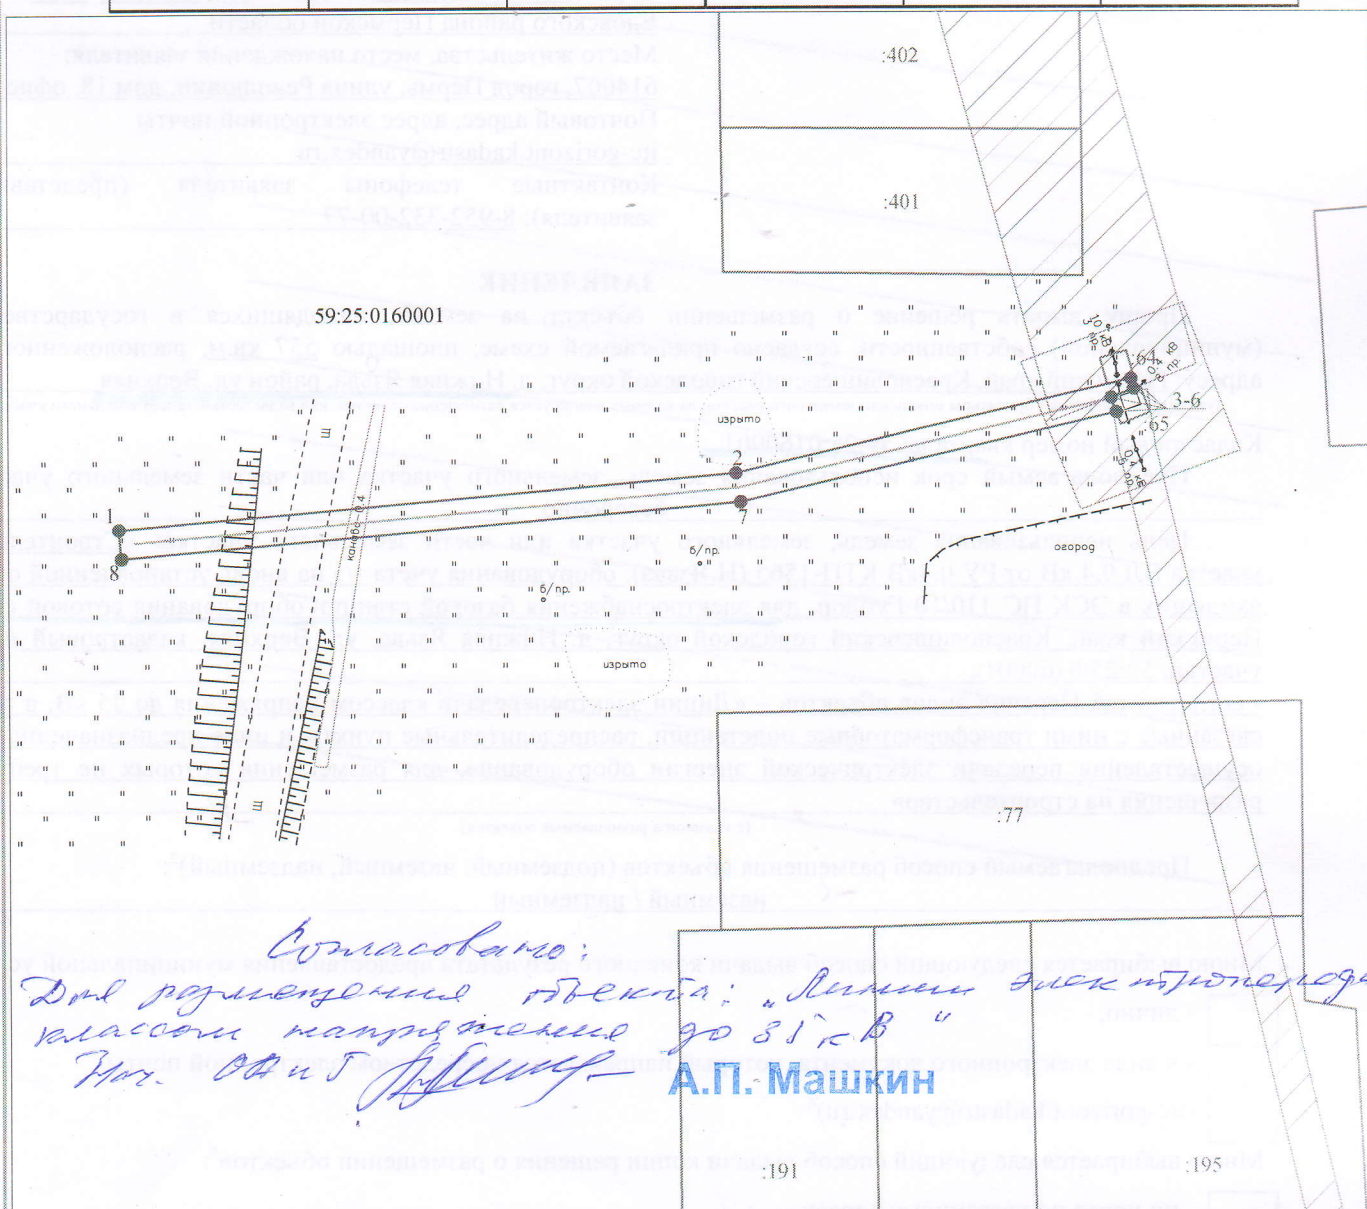

Согласовано:  
Для размещения объекта: "Линия электроснабжения  
классом напряжения до 35 кВ"  
Исполн. *А.П. Машкин*

Условные обозначения:

Масштаб 1:500

- 1 — граница предполагаемых к использованию земель или части земельного участка
- 2 — граница земельного участка ранее учтенного в ЕГРН
- граница кадастрового квартала
- 59:25:0160001 — кадастровый номер квартала
- 77 — кадастровый номер земельного участка в кадастровом квартале
- проектируемая ЛЭП (ВЛ 0.4 кВ)
- проектируемая ТП (СТП)

## Описание границ смежных землепользователей:

от т.1 до т.4, от т.6 до т.1 - земли неразграниченной государственной (муниципальной) собственности  
от т.4 до т.6 - земельный участок с кадастровым номером 59:25:0000000:35

Заявитель

(подпись, расшифровка подписи)  
МП  
(для юридических лиц и ИП)

Косачев О.В., по доверенности

№ ПЭ-139-2021 от 09.02.2021

Верно