


Схема предполагаемых к использованию земель или части земельного участка
 Объект: "Строительство участка ВЛ 0,4кВ от опоры № 34 ВЛ 0,4кВ КТП-1524 (34 Бахари), оборудования уч. на вновь установленной опоре, входящих в ЭСК ПС 110/35/6 Красновишерск, для электроснабжения малоэтажно-жилой застройки, Пермский край, Красновишерский р-н, д. Бахари, ул. 9 Мая, з/у 17А, кадастровый номер участка: 59:25:1340001:120"

Площадь земель или части земельного участка, кв.м.: 190

Вид разрешенного использования земельного участка: отсутствует

№ точки границы	Каталог координат (МСК-59), м		№ точки границы	Каталог координат (МСК-59), м	
	X	Y		X	Y
1	788970.17	2278644.95	5	788942.73	2278684.15
2	788956.39	2278668.48	6	788952.93	2278666.48
3	788945.76	2278686.91	7	788965.94	2278644.25
4	788944.17	2278685.67			

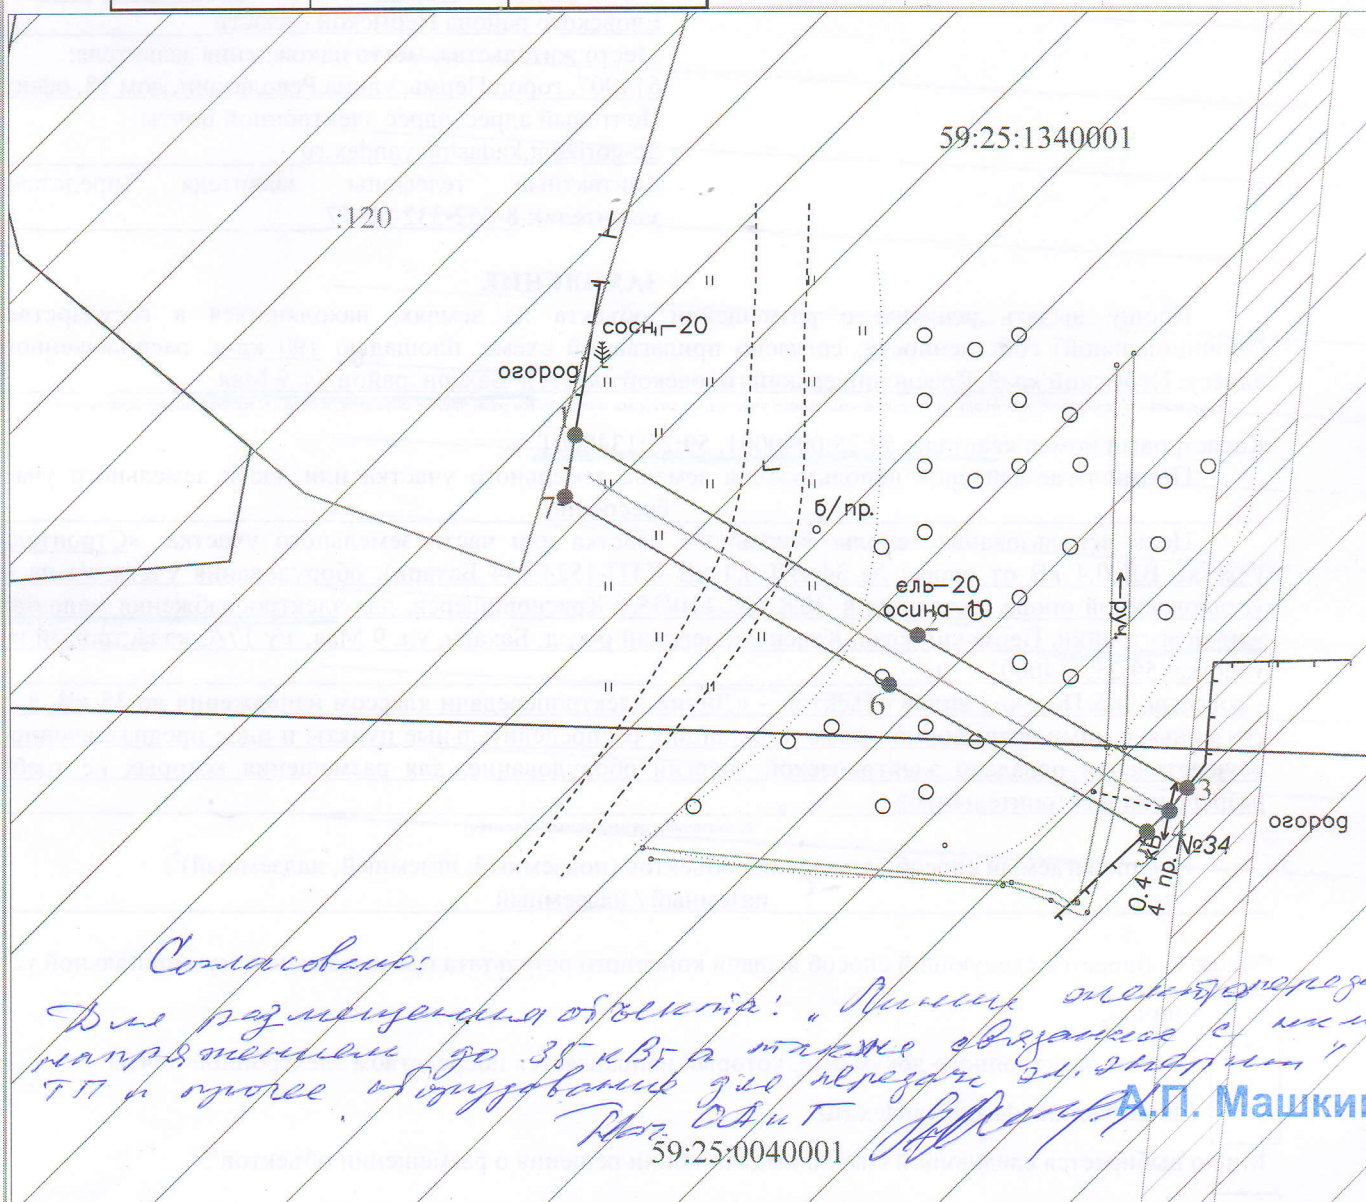

Масштаб 1:500

- | | |
|---|---|
|  | <ul style="list-style-type: none"> - граница предполагаемых к использованию земель или части земельного участка - граница земельного участка ранее учтенного в ЕГРН |
|  | <ul style="list-style-type: none"> - граница кадастрового квартала |
| 59:25:1340001 | <ul style="list-style-type: none"> - кадастровый номер квартала |
| :120 | <ul style="list-style-type: none"> - кадастровый номер земельного участка в кадастровом квартале |
|  | <ul style="list-style-type: none"> - проектируемая ЛЭП (ВЛ 0.4 кВ) |
|  | <ul style="list-style-type: none"> - проектируемая ТП (СТП) |

Описание границ смежных землепользователей:
от т.1 до т.1 - земли неразграниченной государственной
(муниципальной) собственности

Заявитель

(подпись, расшифровка подписи)
МП
(для юридических лиц и ИП)

Косачев О.В., по доверенности
№ ПЭ-139-2021 от 09.02.2021
Верно