



**АДМИНИСТРАЦИЯ
КРАСНОВИШЕРСКОГО
ГОРОДСКОГО ОКРУГА**

ул.Дзержинского,6 «а», г. Красновишерск
Пермского края, 618590, тел. (34243) 3 03 27,
факс (34243) 3 03 28

Е-Mail: poludvih@mail.ru

ОКПО 04037945, ОГРН 1025902269029,

ИНН/КПП 5941000202/591901001

РЕШЕНИЕ

о размещении объектов № 120/2021

«08» ноября 2021г.

Администрация Красновишерского городского округа разрешает

Открытому акционерному обществу «Межрегиональная распределительная сетевая компания Урала», ИНН 6671163413, ОГРН 1056604000970, адрес: 620026 Свердловская область, г. Екатеринбург, ул. Мамина-Сибиряка, д. 140.

Размещение объекта: «Строительство участка ВЛ 0,4 кВ от опоры № 1 ВЛ 0,4 кВ №1 КТП-1554 (Вишерогорск-2), оборудования учета э/э на вновь строящейся концевой опоре, входящих в ЭСК ПС 110/35/6 Чурочная, для электроснабжения базовой станции/оборудования сотовой связи, расположенное по адресу: Пермский край, Красновишерский городской округ, п.Вишерогорск, кадастровый номер участка 59:25:0270001».

На земельном участке площадью 78 кв.м., в кадастровом квартале 59:25:0270001 собственность на который не разграничена, категория земель - земли населенных пунктов.

На срок: бессрочно.

Способ размещения: наземный/надземный.

Местоположение: Пермский край, Красновишерский городской округ, п.Вишерогорск.

Вид разрешенного использования: Линии электропередач классом напряжения до 35 кВ, а также связанные с ними трансформаторные подстанции, распределительные пути и иное, предназначенное для осуществления передачи электрической энергии оборудование, для размещения которых не требуется разрешения на строительство.

Приложение: Схема предлагаемых к использованию земель или части земельного участка на 1 л. в 1 экз; в масштабе 1:500.

Глава городского округа -
глава администрации
Красновишерского
городского округа



Е.В. Верещагин

Сученинова Ольга Владимировна
8(34243)30344


Схема предполагаемых к использованию земель или части земельного участка

Объект: "Строительство участка ВЛ 0,4 кВ от опоры №1 ВЛ 0,4 кВ №1 КТП-1554 (Вид оборудования учета э/э на вновь строящейся концевой опоре, входящих в ЭСК ПС 110/35/6 Чуровского электроснабжения базовой станции/оборудования сотовой связи, по адресу: Пермский Красновишерский городской округ, п. Вишерогорск, кадастровый номер участка: 59:25:0270001" Местоположение: Пермский край, Красновишерский городской округ, около п. Вишерогорск Площадь земель или части земельного участка, кв.м.: 78

Категория земель: земли сельскохозяйственного назначения

Вид разрешенного использования земельного участка: отсутствует

№ точки границы	Каталог координат (МСК-59), м		№ точки границы	Каталог координат (МСК-59), м	
	X	Y		X	Y
1	790905.28	2294501.51	4	790897.14	2294522.25
2	790906.23	2294501.87	5	790897.08	2294514.77
3	790898.43	2294522.53	6	790902.02	2294501.69

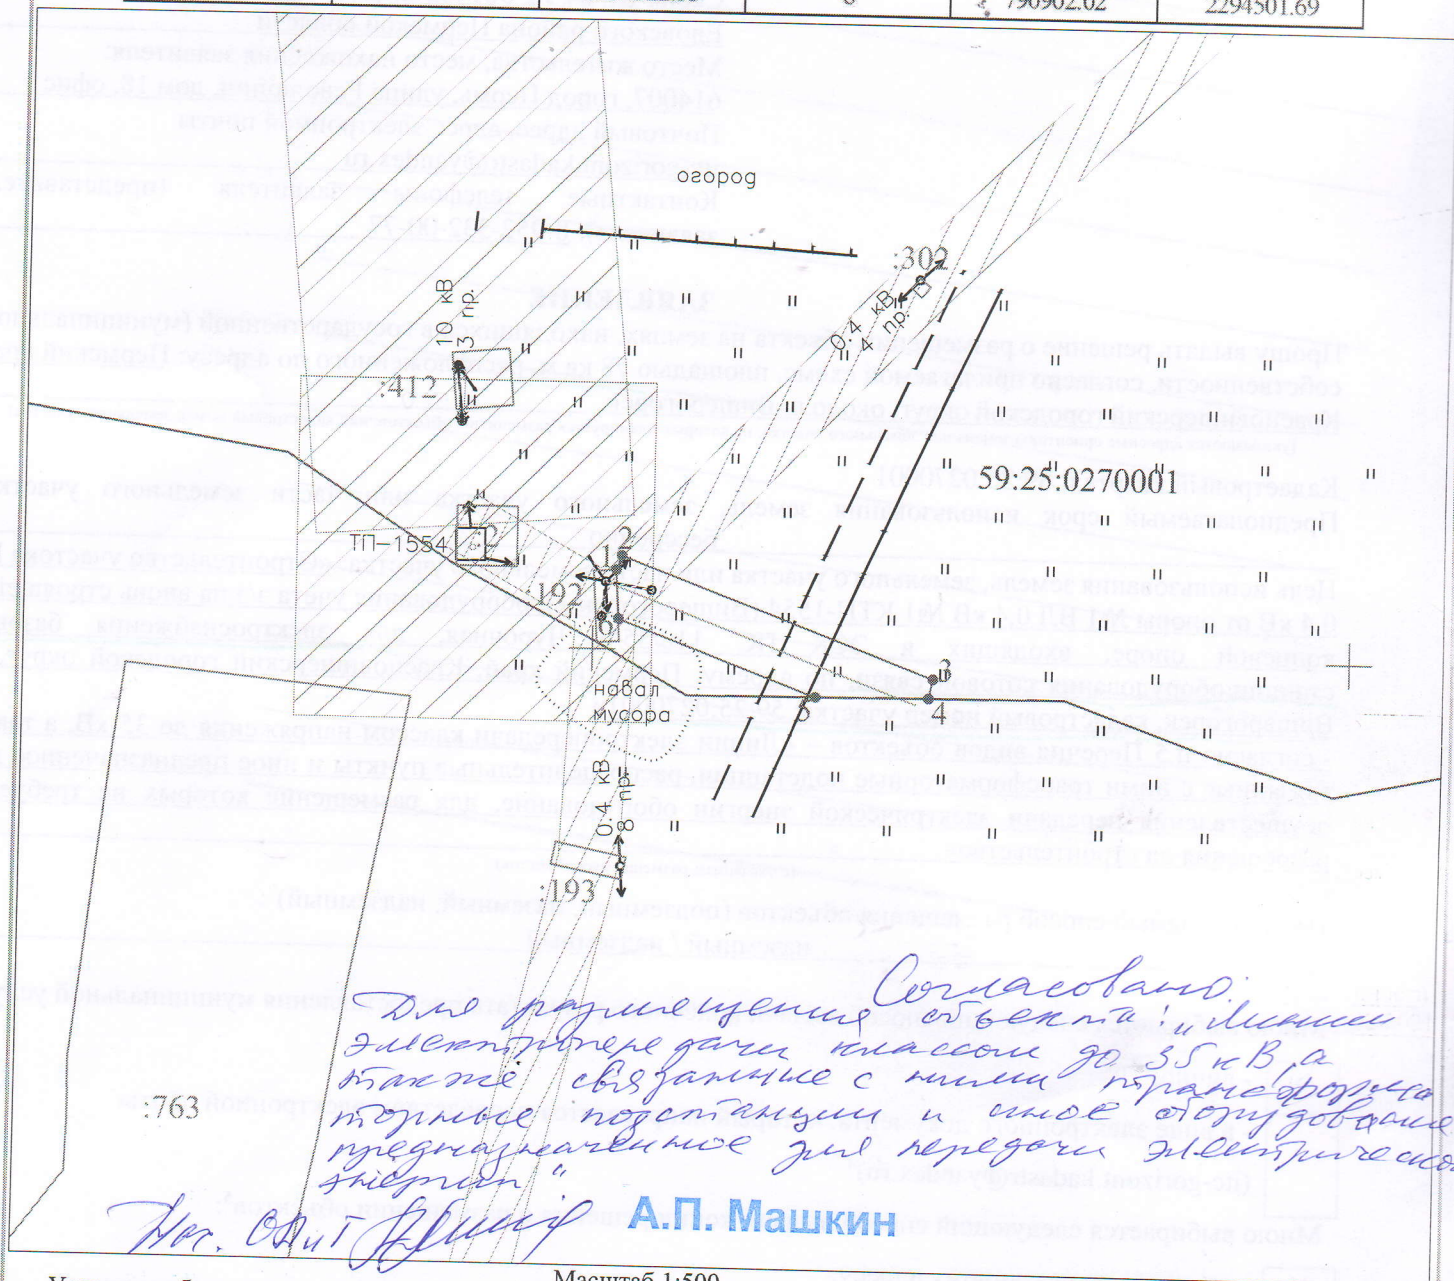

Условные обозначения:

Масштаб 1:500

- 1 — граница предполагаемых к использованию земель или части земельного участка
- 2 — граница земельного участка ранее учтенного в ЕГРН
- граница кадастрового квартала
- 59:25:0270001 — кадастровый номер квартала
- :192 — кадастровый номер земельного участка в кадастровом квартале
- проектируемая ЛЭП (ВЛ 0.4 кВ)
- проектируемая ТП (СТП)

Описание границ смежных землепользователей:

от т.1 до т.6 - земли неразграниченной государственной (муниципальной) собственности
от т.6 до т.1 - земельный участок с кадастровым номером 59:25:0270001:396 (обособленный земельный участок 59:25:0270001:192)

Заявитель

(подпись, расшифровка подписи)

МП

(для юридических лиц и ИП)

Косачев О.В., по доверенности

№ ПЭ-139-2021 от 09.02.2021

Верно