



**АДМИНИСТРАЦИЯ
КРАСНОВИШЕРСКОГО
ГОРОДСКОГО ОКРУГА**

ул. Дзержинского, 6 «а», г. Красновишерск
Пермского края, 618590, тел. (34243) 3 03 27,
факс (34243) 3 03 28
Е-Mail: poludvih@mail.ru
ОКПО 04037945, ОГРН 1025902269029,
ИНН/КПП 5941000202/591901001

**РЕШЕНИЕ
о размещении объектов № 122/2021**

г. Красновишерск

«20» декабря 2021г.

Администрация Красновишерского городского округа

(наименование уполномоченного органа, принимающего решение о размещении объектов)

разрешает

ООО «Т2Мобайл», 614990, г. Пермь, ул. Куйбышева, 117А, этаж 2, кабинет 5, ИНН 7743895280, ОГРН 1137746610088.

(наименование заявителя, его почтовый индекс и адрес, телефон, адрес электронной почты)

размещение объекта: для размещения АМС

(наименование объекта)

Местоположение: Пермский край, Красновишерский городской округ, г. Красновишерск, ул. Октябрьская

(адрес места размещения объектов согласно сведениям государственного кадастра недвижимости)

Площадь (протяженность) земель: 29 кв.м., на земельном участке в кадастровом квартале 59:25:0010412, собственность на который не разграничена.

(находящихся в государственной или муниципальной собственности, согласно сведениям государственного кадастра недвижимости)

Категория земель: земли населенных пунктов.

На срок: бессрочно.

Способ размещения: наземный.

Вид разрешенного использования: «Линии связи, линейно-кабельные сооружения связи и иные сооружения связи, для размещения которых не требуется разрешения на строительство»

Приложение:

Схемы предлагаемых к использованию земель или части земельного участка на 1 л. в 1 экз; в масштабе 1: 600

Глава городского округа -
глава администрации
Красновишерского
городского округа



Е.В. Верещагин

Сорогина Татьяна Ивановна
8(34243)30317

СХЕМА ПРЕДПОЛАГАЕМЫХ К ИСПОЛЬЗОВАНИЮ ЗЕМЕЛЬ ИЛИ ЧАСТИ ЗЕМЕЛЬНОГО УЧАСТКА

Объект: Линии связи, линейно-кабельные сооружения связи и иные сооружения связи, для размещения которых не требуется разрешения на строительство.

Местоположение: Пермский край, Красновишерский район, Красновишерск, улица Октябрьская.


Площадь земель или части земельного участка, кв. м 29 кв.м.

Условный номер земельного участка: :3У1

Категория земель: земли населенных пунктов

Вид разрешенного использования: под размещение АМС

Обозначение характерных точек границы	Координаты, м (МСК-59)	
	X	Y
1	2	3
н1	783608.44	2279074.26
н2	783601.33	2279070.92
н3	783599.45	2279076.11
н4	783603.59	2279076.81
н1	783608.44	2279074.26

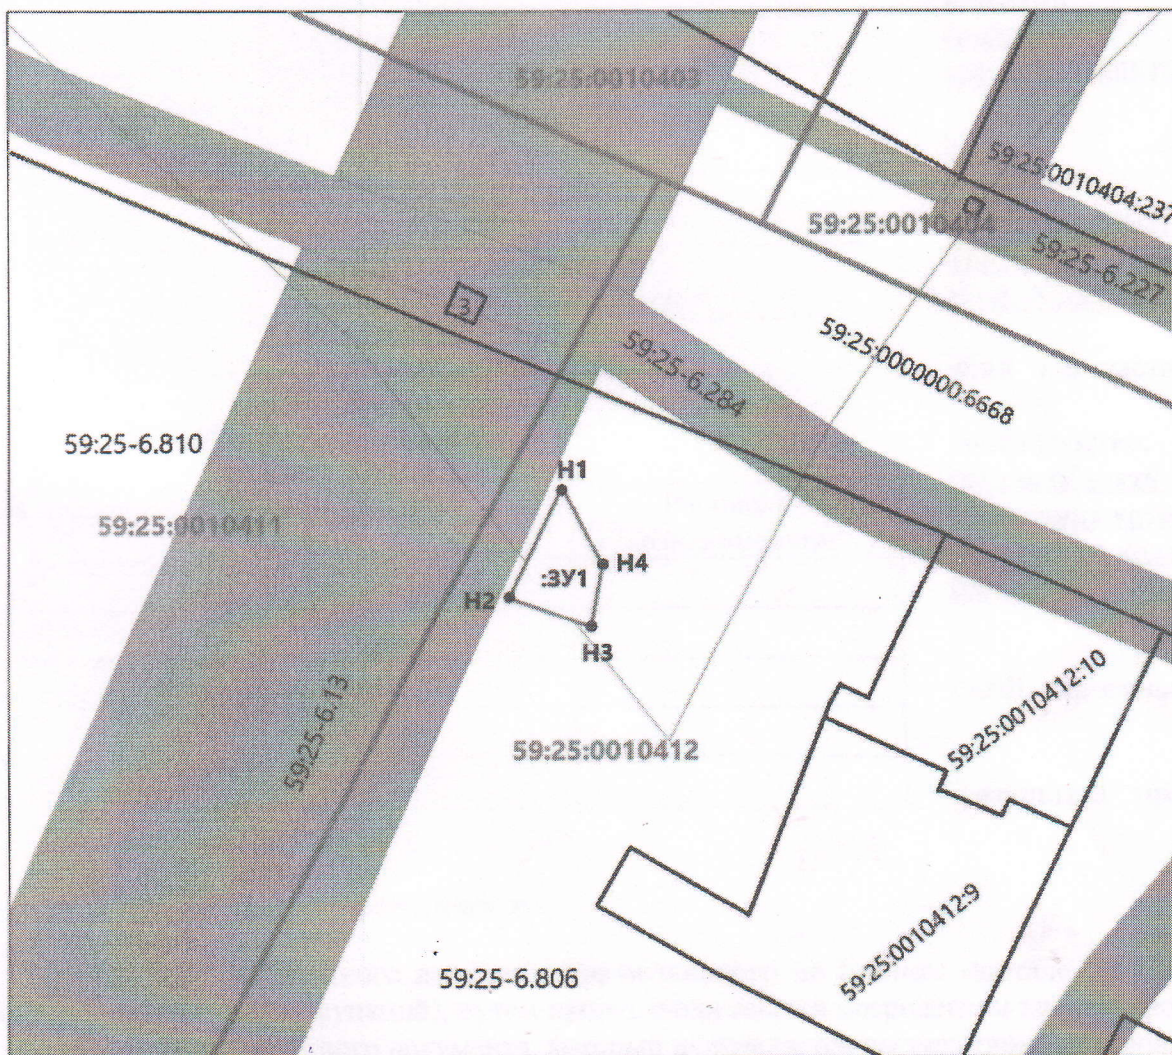

Масштаб 1:600

Описание границ смежных землепользователей:

от т.н1 до т.н1 - земли населенных пунктов;

Заявитель: Сутулов А.Ф. /

Условные обозначения:

- проектируемая граница земельного участка
- граница земельного участка по сведениям ГКН
- граница территориальной зоны (зоны с особыми условиями использования территорий)
- граница кадастрового квартала

59:25:0010412 - номер кадастрового квартала

- ¹ - поворотная точка границы образуемого участка
- :3У1 - обозначение образуемого земельного участка



Согласовано!
Для размещения объекта
связи
М.П. Машкин