



**АДМИНИСТРАЦИЯ
КРАСНОВИШЕРСКОГО
ГОРОДСКОГО ОКРУГА**

ул.Дзержинского,6 «а», г. Красновишерск
Пермского края, 618590, тел. (34243) 3 03 27,
факс (34243) 3 03 28
E-Mail: poludvih@mail.ru
ОКПО 04037945, ОГРН 1025902269029,
ИНН/КПП 5941000202/591901001

РЕШЕНИЕ

о размещении объектов № 123/2021

г. Красновишерск

«21» декабря 2021г.

Администрация Красновишерского городского округа разрешает

(наименование уполномоченного органа, принимающего решение о размещении объектов)

Открытому акционерному обществу «Межрегиональная распределительная сетевая компания Урала» (ОАО «МРСК УРАЛА»), почтовый адрес 620026, Свердловская область, г. Екатеринбург, ул. Мамина-Сибиряка, д. 140, ИНН 6671163413, ОГРН 1056604000970.

(наименование заявителя, его почтовый индекс и адрес, телефон, адрес электронной почты)

Размещение объекта: «Строительство участка ВЛ 0,4 кВ от РУ 0,4 кВ КТП -1565 (Н.Язьва), оборудования учета э/э на вновь установленной опоре, входящих в ЭСК ПС 110/10 Губдор для электроснабжения базовой станции /оборудования сотовой связи, Пермский край, Красновишерский городской округ г. Красновишерск, д. Нижняя Язьва, район ул. Верхняя на земельном участке площадью 523 кв.м., в кадастровом квартале 59:25:00160001, собственность на который не разграничена, категория земель - земли населенных пунктов.
На срок: бессрочно.

Способ размещения: надземный.


Местоположение: Пермский край, Красновишерский городской округ, д. Нижняя Язьва, ул. Верхняя.

(адрес места размещения объектов согласно сведениям государственного кадастра недвижимости)

Вид разрешенного использования: «Линии электропередачи классом напряжения до 35 кВ, а также связанные с ними трансформаторные подстанции, распределительные пункты и иное предназначенное для осуществления передачи электрической энергии оборудование, для размещения которых не требуется разрешения на строительство»

Приложение: Схемы предлагаемых к использованию земель или части земельного участка на 1 л. в 1 экз; в масштабе 1:1000

**Глава городского округа -
глава администрации
Красновишерского
городского округа**

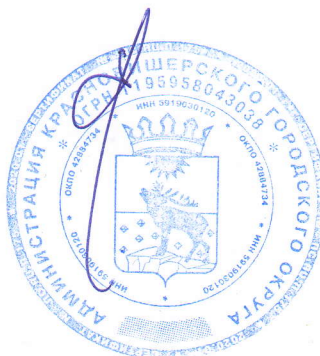

Е.В. Верещагин

Сорогина Татьяна Ивановна
8(34243)30317

Схема предполагаемых к использованию земель или части земель


"Строительство участка ВЛ 0,4 кВ от РУ 0,4 кВ КТП-1565 (Н.Язьва), оборудования учета э/э на вновь установленной базовой станции/оборудования сотовой связи, Пермский край, Красновишерский городской округ
 Номер участка: 59:25:0160001"

Местоположение: Пермский край, Красновишерский городской округ, д. Нижняя Язьва, район ул. Верхняя

Площадь земель или части земельного участка, кв.м.: 523

Категория земель: земли населённых пунктов

Вид разрешенного использования земельного участка: отсутствует

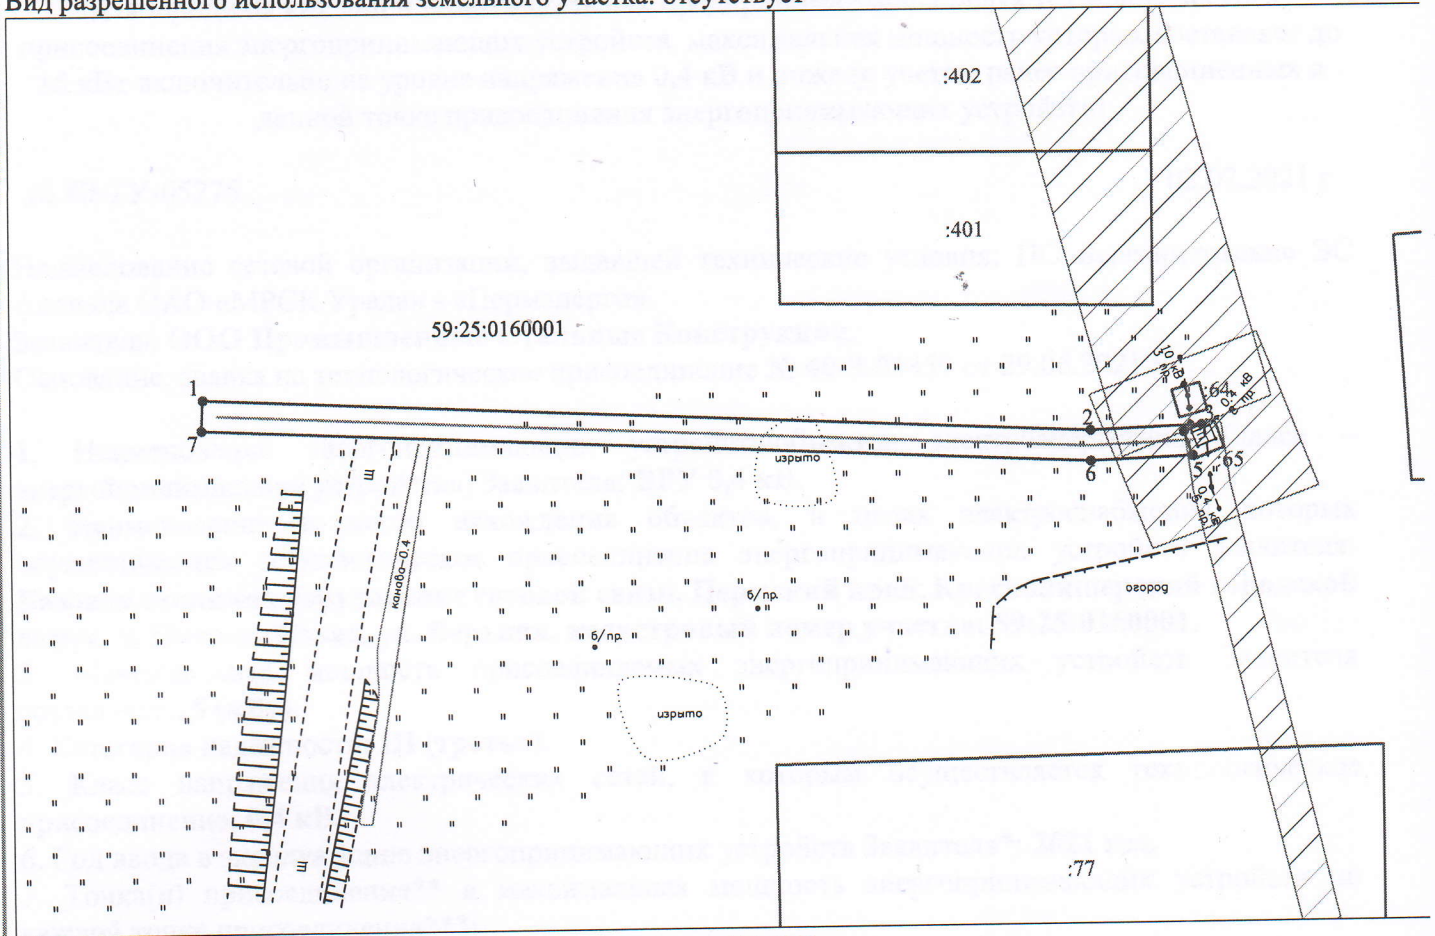

Масштаб 1:1000

Условные обозначения:

- 1 — 2 - граница предполагаемых к использованию земель или части земельного участка
- - граница земельного участка ранее учтенного в ЕГРН
- - граница кадастрового квартала
- 59:25:0160001 - кадастровый номер квартала
- :401 - кадастровый номер земельного участка в кадастровом квартале
- - проектируемая ЛЭП (ВЛ 0.4 кВ)
- ▲ - проектируемая ТП (СТП)

Заявит
 (по
 (д

Согласовано:

Для размещения объекта:

"Нижняя Язьва" энергосетевая компания до 35 кВ "

Нач. ОНУТ *А.П. Машкин* - А.П. Машкин