



**АДМИНИСТРАЦИЯ
КРАСНОВИШЕРСКОГО
ГОРОДСКОГО ОКРУГА**

ул. Дзержинского, 6 «а», г. Красновишерск
Пермского края, 618590, тел. (34243) 3 03 27,
факс (34243) 3 03 28
E-Mail: poludvih@mail.ru
ОКПО 04037945, ОГРН 1025902269029,
ИНН/КПП 5941000202/591901001

РЕШЕНИЕ

о размещении объектов № 124/2022

г. Красновишерск

«26» января 2022г.

Администрация Красновишерского городского округа разрешает

(наименование уполномоченного органа, принимающего решение о размещении объектов)

Открытому акционерному обществу «Межрегиональная распределительная сетевая компания Урала» (ОАО «МРСК УРАЛА»), почтовый адрес 620026, Свердловская область, г. Екатеринбург, ул. Мамина-Сибиряка, д. 140, ИНН 6671163413, ОГРН 1056604000970.

(наименование заявителя, его почтовый индекс и адрес, телефон, адрес электронной почты)

Размещение объекта: «Строительство участка ВЛ 0,4 кВ от опоры № 5 ВЛ 0,4 кВ ТП -1533 (3), оборудования учета э/э на вновь установленной опоре, входящих в ЭСК ПС 110/35/6 Красновишерск, для электроснабжения объекта торговли, Пермский край, Красновишерский городской округ, г. Красновишерск, ул. Гагарина, д. 25А, на земельном участке площадью 168 кв.м., в кадастровом квартале 59:25:0010308, собственность на который не разграничена, категория земель - земли населенных пунктов.

На срок: бессрочно.

Способ размещения: надземный.

Местоположение: Пермский край, Красновишерский городской округ, г. Красновишерск, ул. Гагарина, д. 25А.


(адрес места размещения объектов согласно сведениям государственного кадастра недвижимости)

Вид разрешенного использования: «Линии электропередачи классом напряжения до 35 кВ, а также связанные с ними трансформаторные подстанции, распределительные пункты и иное предназначенное для осуществления передачи электрической энергии оборудование, для размещения которых не требуется разрешения на строительство»

Приложение: Схемы предлагаемых к использованию земель или части земельного участка на 1 л. в 1 экз; в масштабе 1:500

Глава городского округа -
глава администрации
Красновишерского
городского округа

Е.В. Верещагин

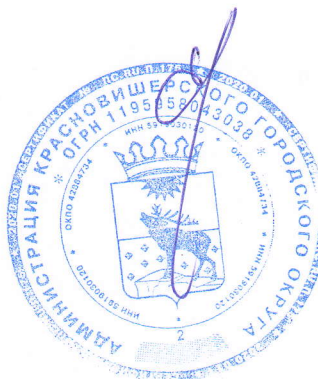

Сорогина Татьяна Ивановна
8(34243)30317

Схема предполагаемых к использованию земель или части земельного участка

Объект: "Строительство участка ВЛ 0,4 кВ от опоры № 5 ВЛ 0,4 кВ ТП-1533 (3), оборудования учета э/э на вновь установленной опоре, входящих в ЭСК ПС 110/35/6 Красновишерск, для электроснабжения объекта торговли, 618591, Пермский край, Красновишерский р-н, г. Красновишерск, ул. Гагарина, дом № 25А"


Местоположение: Пермский край, Красновишерский городской округ, г. Красновишерск, ул. Гагарина

Площадь земель или части земельного участка, кв.м.: 168

Категория земель: земли населённых пунктов

Вид разрешенного использования земельного участка: отсутствует

№ точки границы	Каталог координат (МСК-59), м	
	X	Y
1	783847.71	2278963.63
2	783851.20	2278963.58
3	783851.88	2279005.60
4	783847.87	2279005.67
5	783847.22	2278964.75

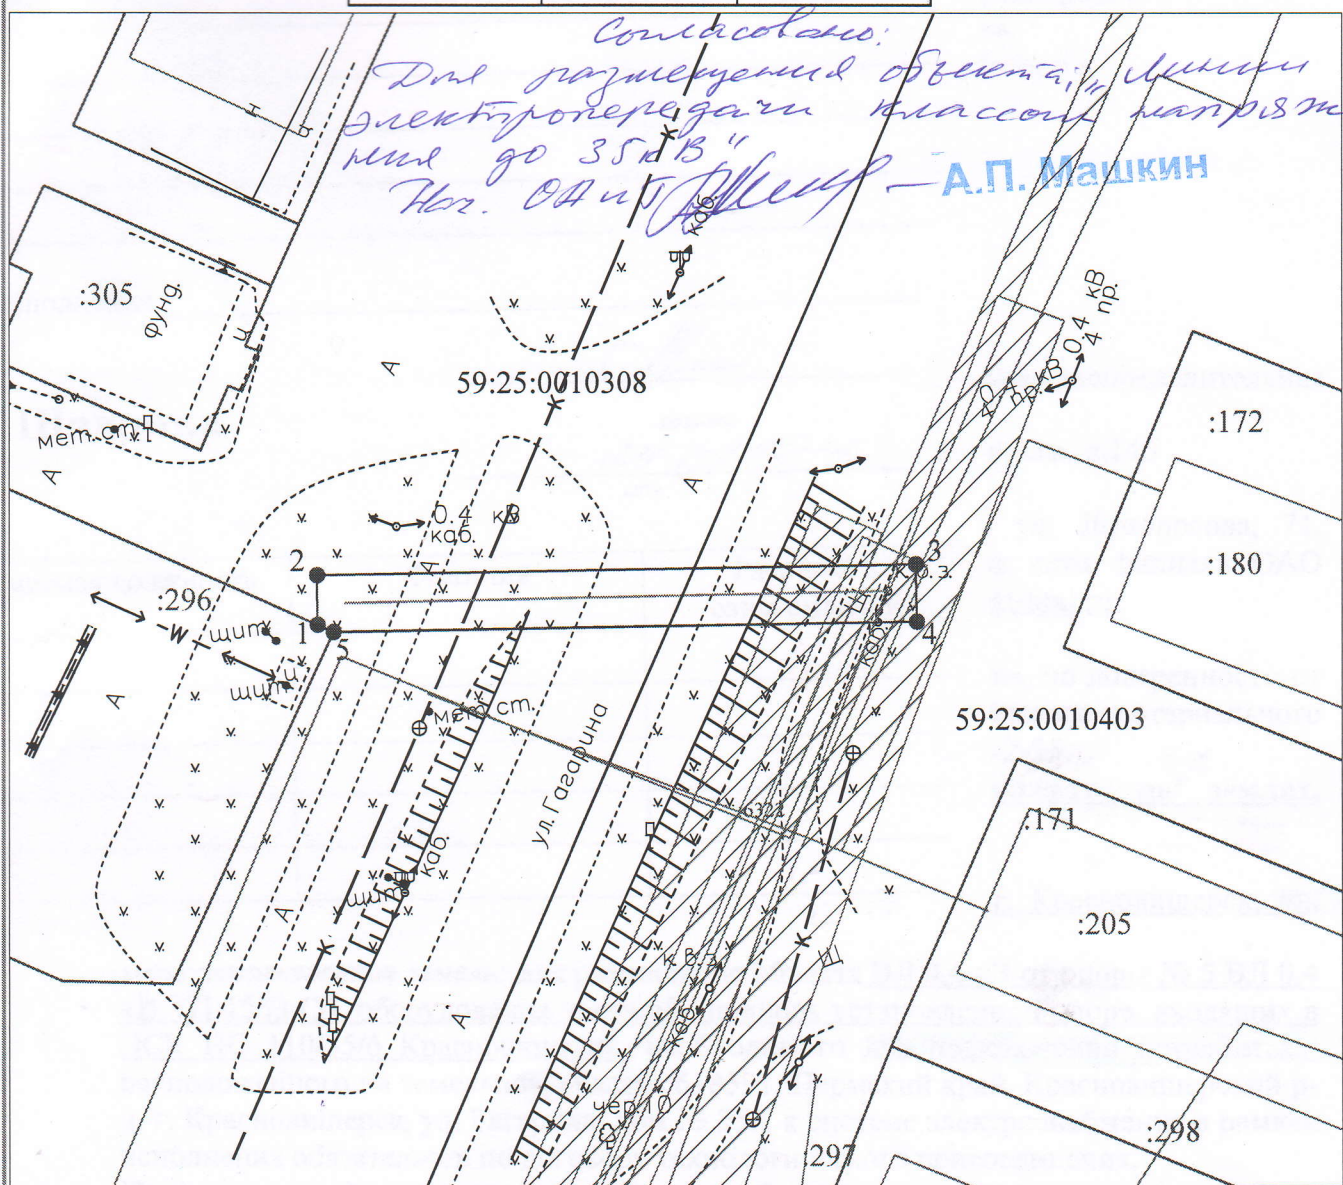

Условные обозначения:

- — граница предполагаемых к использованию земель или части земельного участка
- 1 — граница земельного участка ранее учтенного в ЕГРН
- 2 — граница кадастрового квартала
- 59:25:0010308 — кадастровый номер квартала
- :305 — кадастровый номер земельного участка в кадастровом квартале
- ▲ — проектируемая ЛЭП (ВЛ 0,4 кВ)
- — проектируемая ТП (СТП)

Описание границ смежных землепользователей:

от т.1 до т.5 - земли неразграниченной государственной (муниципальной) собственности
от т.5 до т.1 - земельный участок с кадастровым номером 59:25:0010308:305

Заявитель

(подпись, расшифровка подписи)

МП

(для юридических лиц и ИП)

Александрова Н.А., по доверенности

№ ПЭ-135-2022 от 31.12.2021

Верно

Масштаб 1:500