



**АДМИНИСТРАЦИЯ
КРАСНОВИШЕРСКОГО
ГОРОДСКОГО ОКРУГА**

ул.Дзержинского,6 «а», г. Красновишерск
Пермского края, 618590, тел. (34243) 3 03 27,
факс (34243) 3 03 28

Е-Mail: poludvih@mail.ru

ОКПО 04037945, ОГРН 1025902269029,

ИНН/КПП 5941000202/591901001

РЕШЕНИЕ

о размещении объектов № 119/2021

«08» ноября 2021г.

Администрация Красновишерского городского округа разрешает

Открытому акционерному обществу «Межрегиональная распределительная сетевая компания Урала», ИНН 6671163413, ОГРН 1056604000970, адрес: 620026 Свердловская область, г. Екатеринбург, ул. Мамина-Сибиряка, д. 140.

Размещение объекта: «Строительство участка ВЛ 0,4 кВ от опоры № 1 ВЛ 0,4 кВ №1 КТП-1554 (Вишерогорск-2), оборудования учета э/э на вновь строящейся концевой опоре, входящих в ЭСК ПС 110/35/6 Чурочная, для электроснабжения базовой станции/оборудования сотовой связи, расположенное по адресу: Пермский край, Красновишерский городской округ, п.Вишерогорск, кадастровый номер участка 59:25:0270001».

На земельном участке площадью 10 кв.м., в кадастровом квартале 59:25:0270001 собственность на который не разграничена, категория земель - земли населенных пунктов.

На срок: бессрочно.

Способ размещения: наземный/надземный.

Местоположение: Пермский край, Красновишерский городской округ, п.Вишерогорск.

Вид разрешенного использования: Линии электропередач классом напряжения до 35 кВ, а также связанные с ними трансформаторные подстанции, распределительные пути и иное, предназначенное для осуществления передачи электрической энергии оборудование, для размещения которых не требуется разрешения на строительство.

Приложение: Схема предлагаемых к использованию земель или части земельного участка на 1 л. в 1 экз; в масштабе 1:500.

Глава городского округа -
глава администрации
Красновишерского
городского округа

Е.В. Верещагин




Сученинова Ольга Владимировна
8(34243)30344

Схема предполагаемых к использованию земель или части земельного участка
Объект: "Строительство участка ВЛ 0,4 кВ от опоры №1 ВЛ 0,4 кВ №1 КТП-1554 (Вишерогорск-2),
 оборудования учета э/э на вновь строящейся концевой опоре, входящих в ЭСК ПС 110/35/6 Чурочная, для
 электроснабжения базовой станции/оборудования сотовой связи, по адресу: Пермский край,
 Красновишерский городской округ, п. Вишерогорск, кадастровый номер участка: 59:25:0270001"
Местоположение: Пермский край, Красновишерский городской округ, п. Вишерогорск
Площадь земель или части земельного участка, кв.м.: 10
Категория земель: земли населённых пунктов
Вид разрешенного использования земельного участка: отсутствует

Категория земель: земли населённых пунктов

Вид разрешенного использования земельного участка: отсутствует

№ точки границы	Каталог координат (МСК-59), м	
	X	Y
1	790897.08	2294514.77
2	790897.14	2294522.25
3	790896.45	2294522.10
4	790894.58	2294521.39

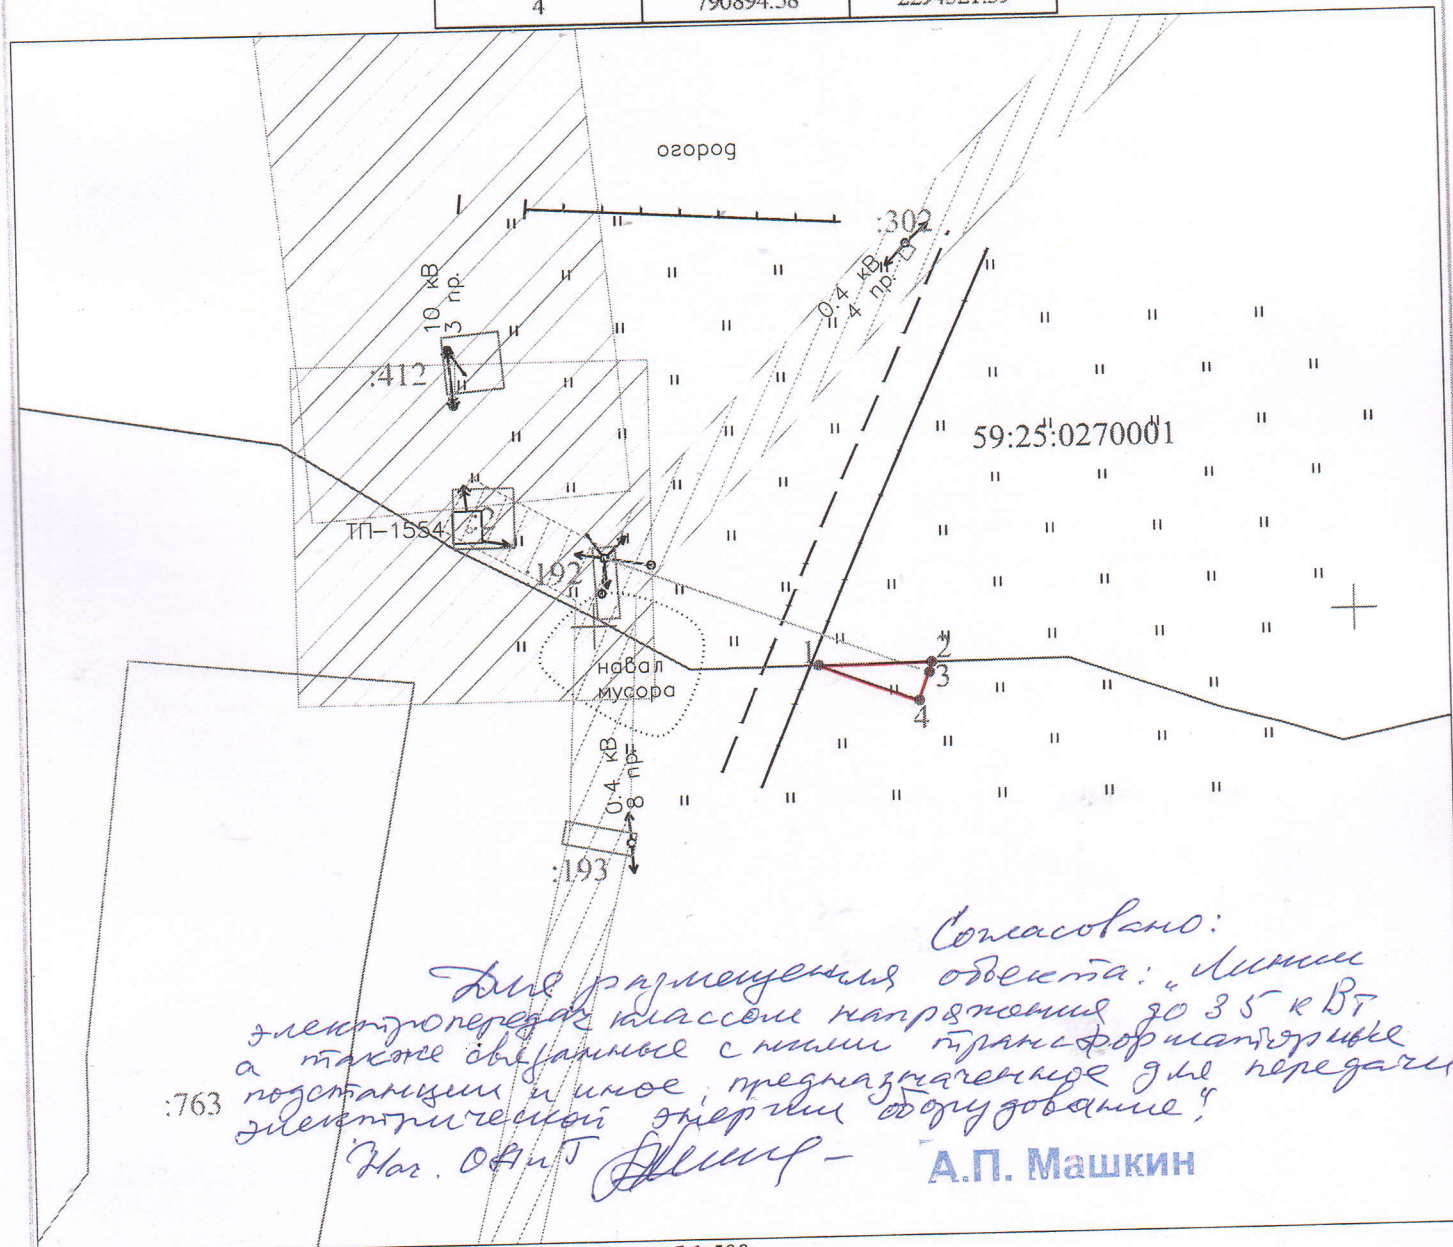

Масштаб 1:500

Условные обозначения:

- условные обозначения:
- граница предполагаемых к использованию земель или части земельного участка
 - граница земельного участка ранее учтенного в ЕГРН
 - граница кадастрового квартала
 - кадастровый номер квартала
 - кадастровый номер земельного участка в кадастровом квартале
 - проектируемая ЛЭП (ВЛ 0.4 кВ)
 - проектируемая ТП (СТП)

Описание границ смежных землепользователей:
от т.1 до т.1 - земли неразграниченной государственной
(муниципальной) собственности

Заявитель

(подпись, расшифровка подписи)

МП
(для юридических лиц и ИП)

Косачев О.В., по доверенности
№ ПЭ-139-2021 от 09.02.2021

Верно