



**АДМИНИСТРАЦИЯ
КРАСНОВИШЕРСКОГО
ГОРОДСКОГО ОКРУГА**

ул.Дзержинского,6 «а», г. Красновишерск
Пермского края, 618590, тел. (34243) 3 03 27,
факс (34243) 3 03 28

E-Mail: poludvih@mail.ru

ОКПО 04037945, ОГРН 1025902269029,

ИНН/КПП 5941000202/591901001

**РЕШЕНИЕ
о размещении объектов № 82/2020**

г. Красновишерск

«25» сентября 2020г.

Администрация Красновишерского городского округа

(наименование уполномоченного органа, принимающего решение о размещении объектов)

разрешает

ООО «Система», 618592, г. Красновишерск, ул. Дзержинского, 26-12, ИНН 59190266854, ОГРН 1165958083840.

(наименование заявителя, его почтовый индекс и адрес, телефон, адрес электронной почты)

размещение объекта: элемент благоустройства территории, в том числе малые архитектурные формы.

(наименование объекта)

Местоположение: Пермский край, Красновишерский городской округ, п.Вишерогорск, ул. Пионерская

(адрес места размещения объектов согласно сведениям государственного кадастра недвижимости)

Площадь (протяженность) земель: 68 кв.м., на земельном участке в кадастровом квартале 59:25:0270001, собственность на который не разграничена.

(находящихся в государственной или муниципальной собственности, согласно сведениям государственного кадастра недвижимости)

Категория земель: земли населенных пунктов.

На срок: 1 год.

Способ размещения: наземный.

Вид разрешенного использования: «элемент благоустройства территории, в том числе малые архитектурные формы»

Приложение:

Схемы предлагаемых к использованию земель или части земельного участка на 1 л. в 1 экз.; в масштабе 1: 1000

И.о. главы городского округа -
главы администрации
Красновишерского
городского округа



И.С. Лебедева

Сученинова Ольга Владимировна
8(34243)30344

С Х Е М А предполагаемых к использованию земель или части земельного участка

Объект: Спортивные и детские площадки


Местоположение: Пермский край, Красновишерский городской округ, п.Вишерогорск, ул.Пионерская

Категория земель: земли населенных пунктов

Общая площадь земельного участка: 68 кв.м.

Каталог координат МСК-59			Описание границ смежных землепользователей
№ точки границы	Каталог координат, м (Система координат МСК59)		
	X	Y	
н1	790680.82	2294497.60	от точки н1 до точки н2 – земли общего пользования
н2	790680.43	2294506.08	от точки н2 до точки н3 – земли общего пользования
н3	790672.42	2294505.78	от точки н3 до точки н4 – земли общего пользования
н4	790672.83	2294497.21	от точки н4 до точки н1 – земли общего пользования

Масштаб 1:1000

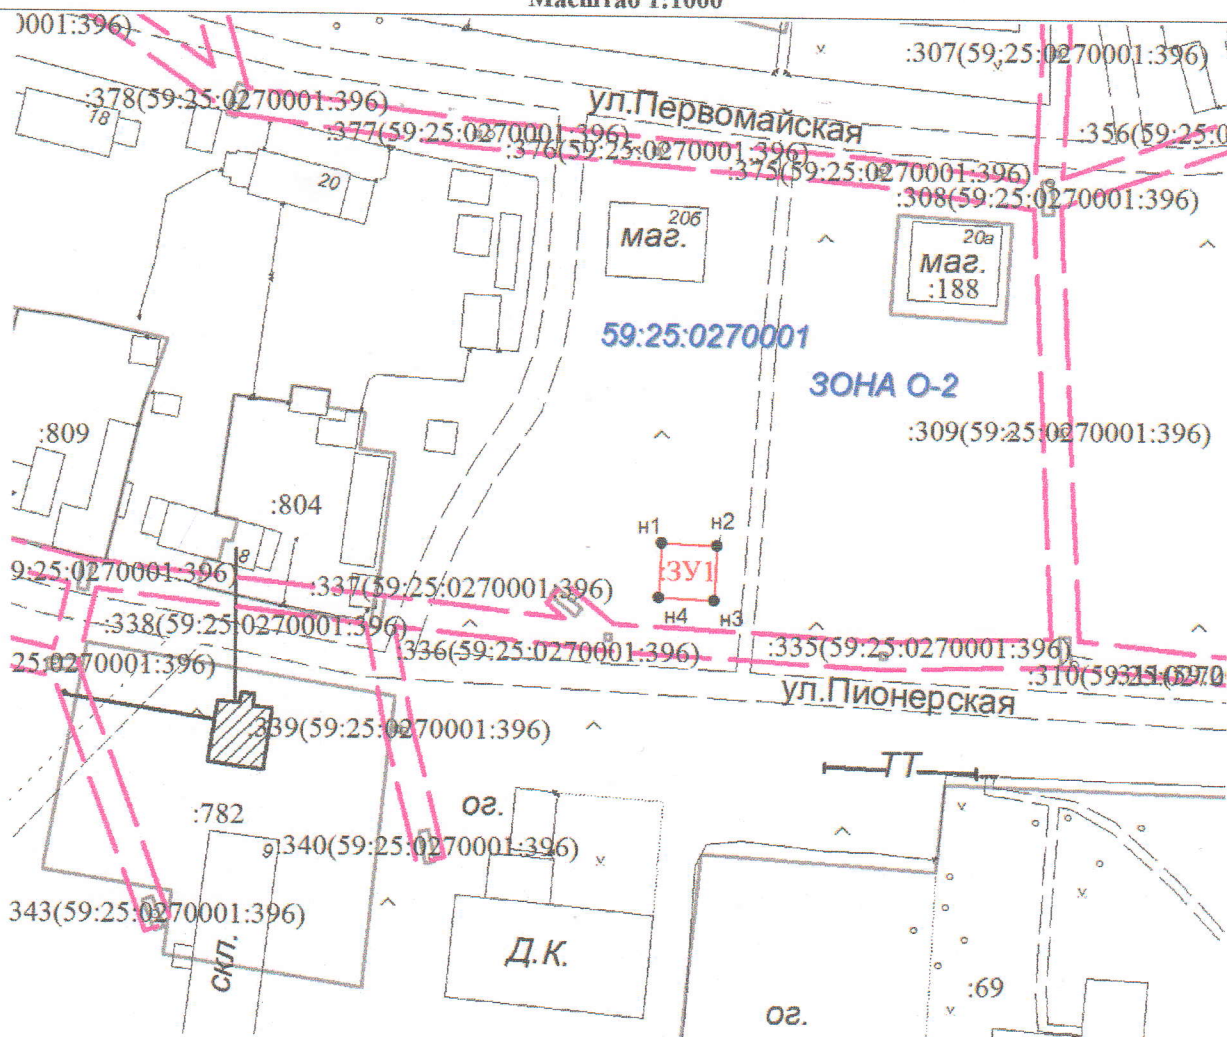

Условные обозначения

•	Характерная точка границы, сведения о которой позволяют однозначно определить ее положение на местности
—	Вновь образованная часть границы, сведения о которой достаточны для определения ее местоположения
301	Надписи вновь образованного земельного участка
—	Объект капитального строительства
—	Граница кадастрового квартала
59:25:0270001	Обозначение кадастрового квартала
—	Граница охранной зоны

ЗАЯВИТЕЛЬ: ООО «СИСТЕМА»

(подпись) *Андрей И. Р.*

МП

*Согласовано:
Для размещения объекта:
«Элемент благоустройства территории», в том числе малые архитектурные формы»*
А.П. Машкин