



**АДМИНИСТРАЦИЯ
КРАСНОВИШЕРСКОГО
ГОРОДСКОГО ОКРУГА**

ул. Дзержинского, 6 «а», г. Красновишерск
Пермского края, 618590, тел. (34243) 3 03 27,
факс (34243) 3 03 28
E-Mail: poludvih@mail.ru
ОКПО 04037945, ОГРН 1025902269029,
ИНН/КПП 5941000202/591901001

**РЕШЕНИЕ
о размещении объектов № 94/2020**

г. Красновишерск

«27» октября 2020г.

Администрация Красновишерского городского округа

(наименование уполномоченного органа, принимающего решение о размещении объектов)

разрешает

ПАО «Ростелеком», 191002, г. Санкт-Петербург, ул. Достоевского, д. 15, ИНН 7707049388, ОГРН 1027700198767.

(наименование заявителя, его почтовый индекс и адрес, телефон, адрес электронной почты)

размещение объекта: размещение блок-контейнера, эстакады и стойки таксофона УУС.

(наименование объекта)

Местоположение: Пермский край, Красновишерский городской округ, п. Мутиха, ул. Заречная, восточнее здания фельдшерско-акушерского пункта.

(адрес места размещения объектов согласно сведениям государственного кадастра недвижимости)

Площадь (протяженность) земель: 9 кв.м, на земельном участке в кадастровом квартале 59:25:0510001, собственность на который не разграничена.

(находящихся в государственной или муниципальной собственности, согласно сведениям государственного кадастра недвижимости)

Категория земель: земли населенных пунктов.

На срок: бессрочно.

Способ размещения: наземный.

Вид разрешенного использования: «Линии связи, линейно-кабельные сооружения связи и иные сооружения связи, для размещения которых не требуется разрешения на строительство»

Приложение:

Схемы предлагаемых к использованию земель или части земельного участка на 1л. в 1 экз; в масштабе 1: 1000

Глава городского округа -
глава администрации
Красновишерского
городского округа



Е.В. Верещагин

Сорогина Татьяна Ивановна
8(34243)30317

Схема границ предполагаемых к использованию земель или части земельного участка

Объект: размещение блок-контейнера, эстакады и стойки таксофона УУС.

Местоположение: Пермский край, Красновишерский район, п. Мутиха, ул. Заречная восточнее здания фельдшерско-акушерского пункта.

Цель использования земель, земельного участка или части земельного участка: строительство линий связи, линейно-кабельных сооружений связи и иные сооружений связи, для размещения которых не требуется разрешение на строительство (Постановление №1300 от 03.12.14 п.11).

Цель размещения объекта: оказание универсальных услуг связи(таксофон).

Категория земель: земли населённых пунктов

Предполагаемый способ размещения: наземный


Обозначение земельного участка: 3У1

Площадь земельного участка: 9 кв. м

Описание границ смежных землепользователей

От 1 до 1 – муниципальные земли

МСК-59 Масштаб 1:1000

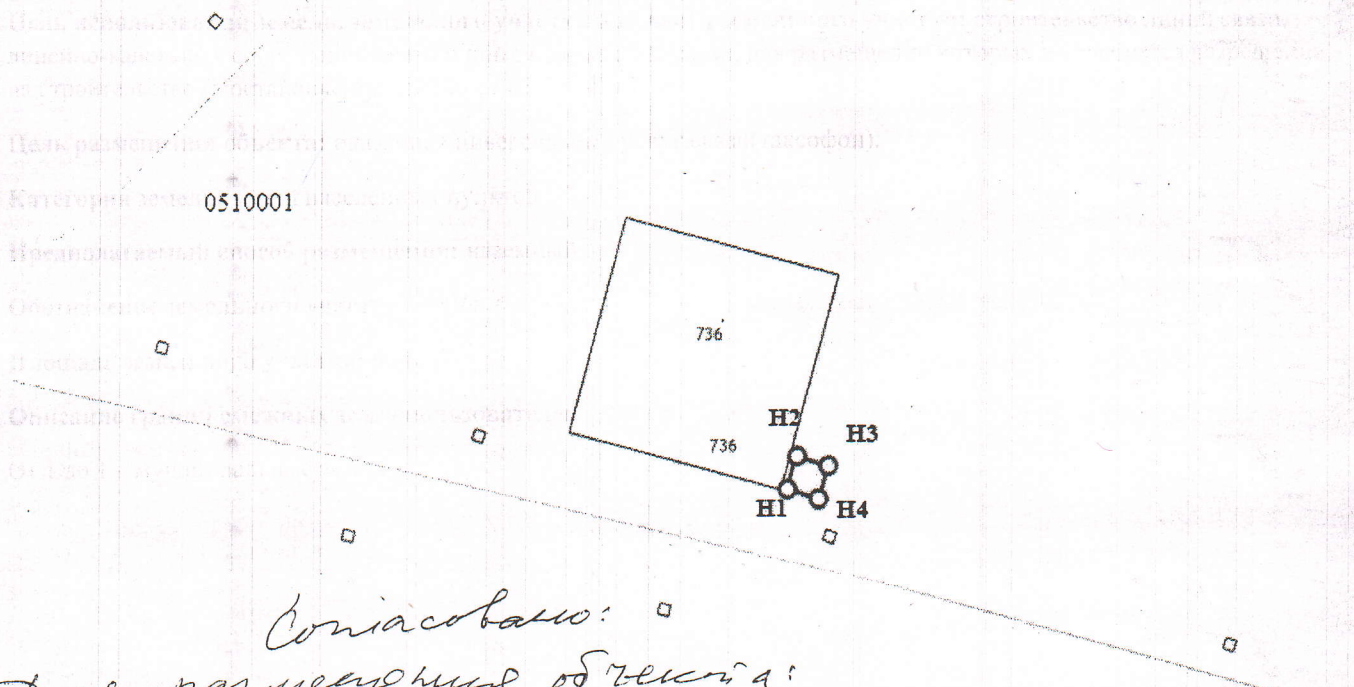

Согласовано:

Для размещения объекта:
"Линии связи, линейно-кабельные сооружения связи и иные сооружения связи"
[Подпись] - А.П. Мамаев

Условные обозначения:

59:25:0530001	кадастровый номер квартала
Н1-Н4	точки границ установки объекта
—	граница кадастрового квартала
Н1	номер характерной точки

№ точки границы	Координаты, (МСК-59)	
	X	Y
Н1	789993.93	2329554.10
Н2	789994.23	2329556.50
Н3	789997.10	2329555.63
Н4	789993.03	2329553.60

Заявитель



Ростелеком

ИНН 7707049388

П. А. Тамазлыкарь

Подпись, расшифровка подписи