



**АДМИНИСТРАЦИЯ
КРАСНОВИШЕРСКОГО
ГОРОДСКОГО ОКРУГА**

ул. Дзержинского, 6 «а», г. Красновишерск
Пермского края, 618590, тел. (34243) 3 03 27,
факс (34243) 3 03 28
E-Mail: poludvih@mail.ru
ОКПО 04037945, ОГРН 1025902269029,
ИНН/КПП 5941000202/591901001

**РЕШЕНИЕ
о размещении объектов № 96/2021**

г. Красновишерск

«14» января 2021г.

Администрация Красновишерского городского округа разрешает

(наименование уполномоченного органа, принимающего решение о размещении объектов)

Открытому акционерному обществу «Межрегиональная распределительная сетевая компания Урала» (ОАО «МРСК Урала»), 620026, Свердловская область, г. Екатеринбург, ул. Мамина-Сибиряка, д. 140.

(наименование заявителя, его почтовый индекс и адрес, телефон, адрес электронной почты)

Размещение объекта: строительство участка ВЛ 0,4 кВ от опоры № 5 ВЛ 0,4 кВ КТП 1599, оборудования учета э/э на вновь установленной опоре, входящих в ЭСК ПС 35/10 кВ В.Язьва, для электроснабжения ФАП.

На земельном участке площадью 131 кв.м., с кадастровым номером 59:25:0390001:460, собственность на который не разграничена, категория земель - земли населенных пунктов.

На срок: бессрочно.

Способ размещения: надземный.

Местоположение: Пермский край, Красновишерский городской округ, д. Антипина, ул. Береговая.

(адрес места размещения объектов согласно сведениям государственного кадастра недвижимости)

Вид разрешенного использования: «Линии электропередачи классом напряжения до 35 кВ, а также связанные с ними трансформаторные подстанции, распределительные пункты и иное предназначенное для осуществления передачи электрической энергии оборудование, для размещения которых не требуется разрешения на строительство.

Приложение: Схемы предлагаемых к использованию земель или части земельного участка на 1 л. в 1 экз; в масштабе 1:500

Глава городского округа -
глава администрации
Красновишерского
городского округа


Сорогина Татьяна Ивановна
8(34243)30317



Е.В. Верещагин

Схема предполагаемых к использованию земель или части земельного участка
Объект: "Строительство участка ВЛ 0,4 кВ от опоры № 5 ВЛ 0,4 кВ КТП 1599, оборудования учета э/э на вновь установленной опоре, входящих в ЭСК ПС 35/10 В.Язьва, для электроснабжения ФАП по адресу: Пермский край Красновишерский район, д. Антипина, ул. Береговая кад. № 59:25:0390001:460"
 Местоположение: Пермский край, Красновишерский городской округ, д. Антипина, ул. Береговая
 Площадь земель или части земельного участка, кв.м.: 131
 Категория земель: земли населённых пунктов
 Вид разрешенного использования земельного участка: отсутствует

№ точки границы	Каталог координат (МСК-59), м	
	X	Y
1	743523.80	2305424.88
2	743507.65	2305453.31
3	743505.46	2305452.33
4	743504.84	2305453.72
5	743503.31	2305452.85
6	743519.65	2305424.08

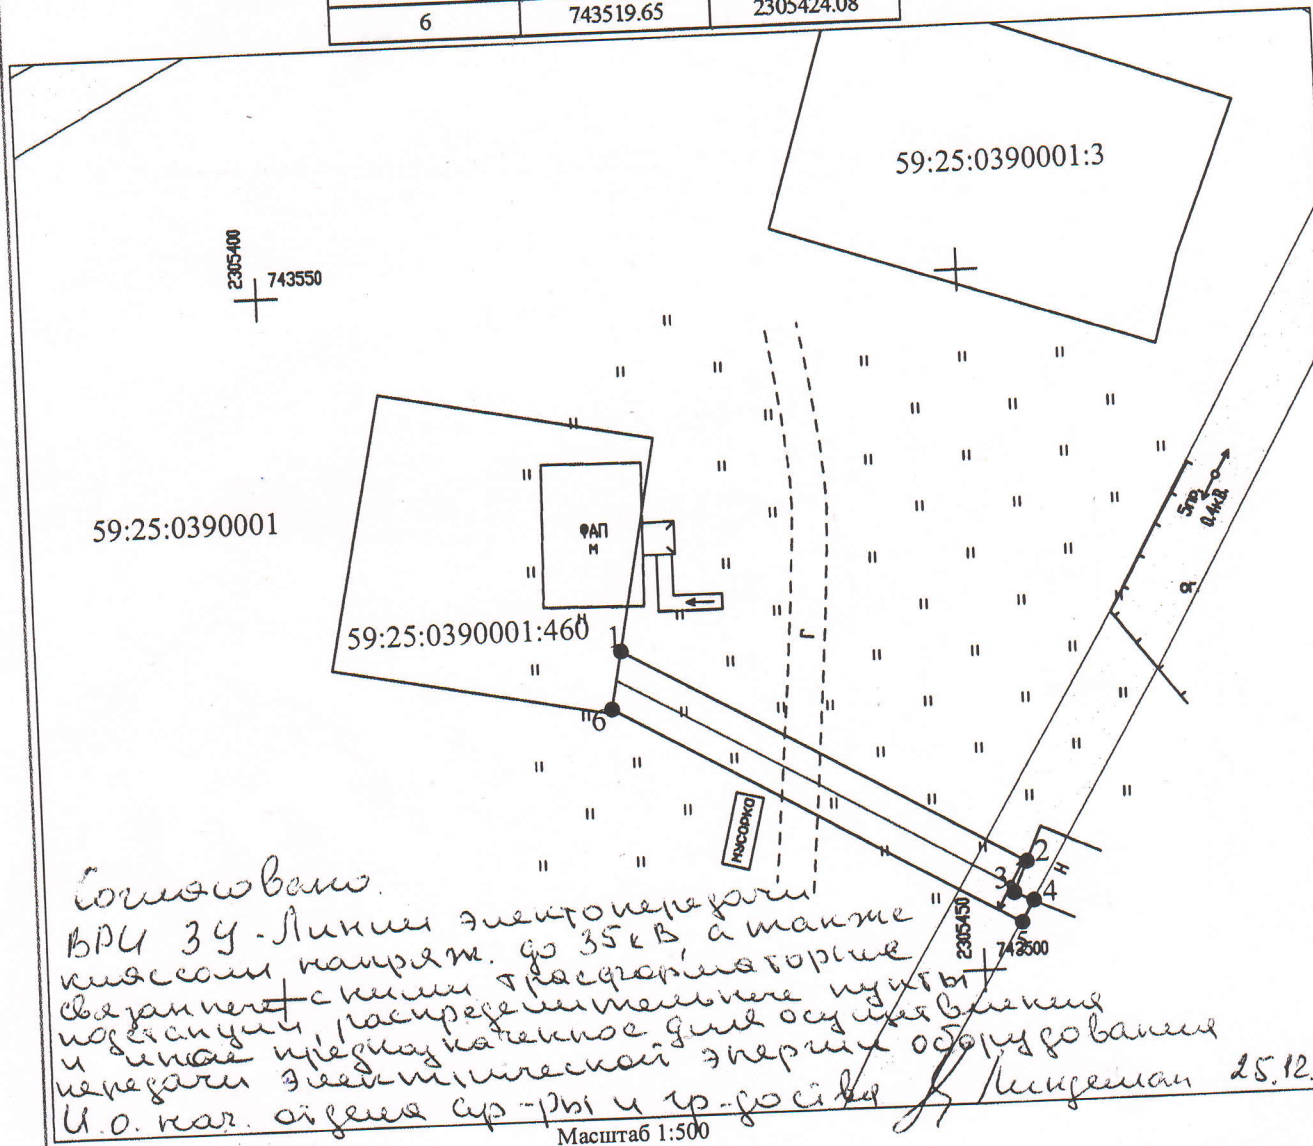

- Условные обозначения:
- 1 — граница предполагаемых к использованию земель или части земельного участка
 - 2 — граница земельного участка ранее учтенного в ЕГРН
 - граница кадастрового квартала
 - 59:25:0390001 — кадастровый номер квартала
 - 59:25:0390001:460 — кадастровый номер земельного участка в кадастровом квартале
 - проектируемая ЛЭП (ВЛ 0,4 кВ)
 - проектируемая ТП (СТП)

Описание границ смежных землепользователей:
 от т.1 до т.6 - земли неразграниченной государственной (муниципальной) собственности
 от т.6 до т.1 - земельный участок с кадастровым номером 59:25:0390001:460

Заявитель

(подпись, расшифровка подписи)
 МП
 (для юридических лиц и ИП)

Косачев О.В., по доверенности
 № ПЭ-392-2020 от 31.12.2019
 Верно

Масштаб 1:500