



**АДМИНИСТРАЦИЯ
КРАСНОВИШЕРСКОГО
ГОРОДСКОГО ОКРУГА**

ул.Дзержинского,6 «а», г. Красновишерск
Пермского края, 618590, тел. (34243) 3 03 27,
факс (34243) 3 03 28
Е-Mail: poludvih@mail.ru
ОКПО 04037945, ОГРН 1025902269029,
ИНН/КПП 5941000202/591901001

**РЕШЕНИЕ
о размещении объектов № 113/ 2021**

г. Красновишерск

«30» августа 2021г.

Администрация Красновишерского городского округа

(наименование уполномоченного органа, принимающего решение о размещении объектов)

разрешает

ООО «НПО«Импульс»», 614046, г. Пермь, ул. Татьяны Барамзиной, д. 42/2, ИНН 5903061324, ОГРН 1105903003590.

(наименование заявителя, его почтовый индекс и адрес, телефон, адрес электронной почты)

размещение объекта: Для размещения линии связи

(наименование объекта)

Местоположение: Пермский край, Красновишерский городской округ, г. Красновишерск, ул. Соликамское шоссе (возле заправки «Экойл»)

(адрес места размещения объектов согласно сведениям государственного кадастра недвижимости)

Площадь (протяженность) земель: 26,77 км. ширина охранной зоны 0,5 м. в обе стороны от кабеля, на земельном участке в кадастровых кварталах 59:25:0010702, 59:25:0010703, 59:25:0010705, 59:25:0010707, 59:25:0010708, 59:25:0010709, 59:25:0010716, 59:25:0010803, собственность на который не разграничена.

(находящихся в государственной или муниципальной собственности, согласно сведениям государственного кадастра недвижимости)

Категория земель: земли населенных пунктов.

На срок: 1 год.

Способ размещения: подземный.

Вид разрешенного использования: «Линии связи, линейно-кабельные сооружения связи и иные сооружения связи, для размещения которых не требуется разрешения на строительство»

Приложение:

Схемы предлагаемых к использованию земель или части земельного участка на 14 л. в 1 экз; в масштабе 1: 500

Глава городского округа -
глава администрации
Красновишерского
городского округа

Сорогина Татьяна Ивановна
8(34243)30317



Е.В. Верещагин

Схема земельного участка (участков) в месте проведения работ


Объект: размещение линии связи

Местоположение: Пермский край, Красновишерский район, г. Красновишерск

Площадь (Протяженность) земель или части земельного участка: протяженность ВОЛС составляет 26,77 км, ширина охранной зоны 0,5 в обе стороны от кабеля

Категория земель: земли населенных пунктов

Вид разрешенного использования: Линии связи, линейно-кабельные сооружения связи и иные сооружения связи, для размещения которых не требуется разрешение на строительство

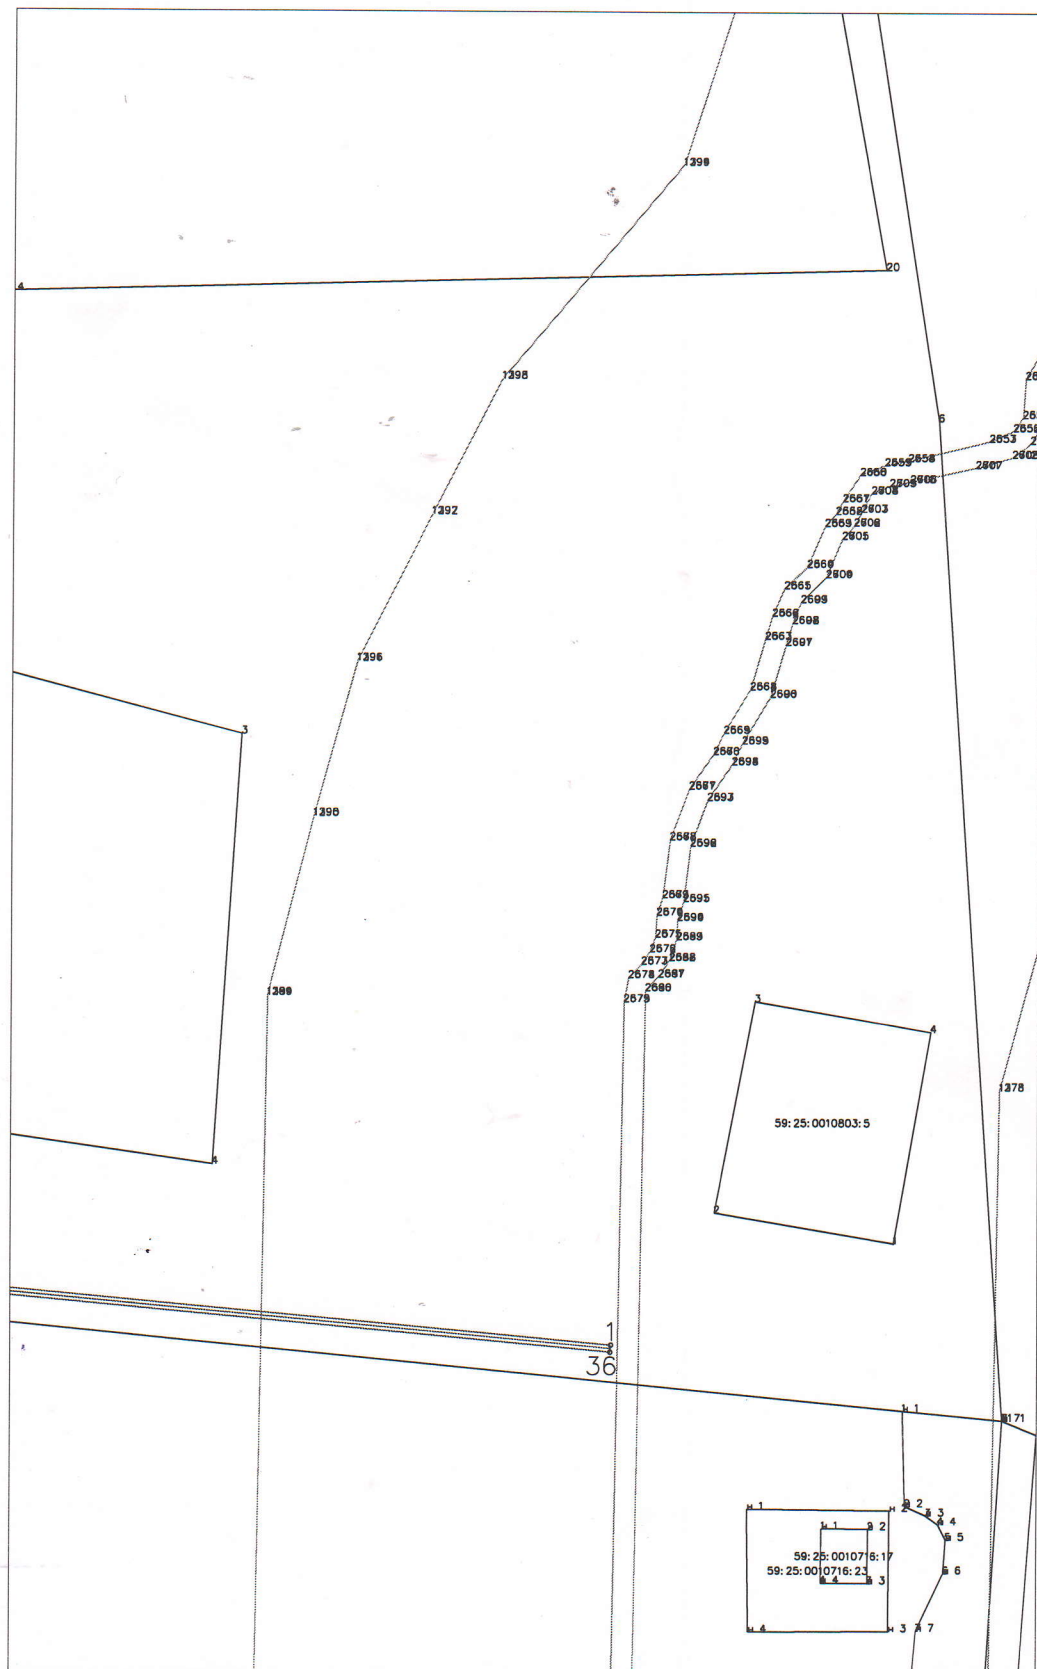

Условные знаки


- 59:25:0010410 Номер кадастрового квартала
- 59:25:0010410:15 Кадастровый номер земельного участка
- 3 Поворотная точка ВОЛС
- Оптический кабель

Масштаб 1:500

Лист 1

Схема земельного участка (участков) в месте проведения работ

Объект: размещение линии связи
 Местоположение: Пермский край, Красновишерский район, г. Красновишерск
 Площадь (Протяженность) земель или части земельного участка: протяженность ВОЛС составляет 26,77 км, ширина охранной зоны 0,5 м
 обе стороны от кабеля)
 Категория земель: земли населенных пунктов
 Вид разрешенного использования: Линии связи, линейно-кабельные сооружения связи и иные сооружения связи, для размещения которых не требуется
 разрешение на строительство

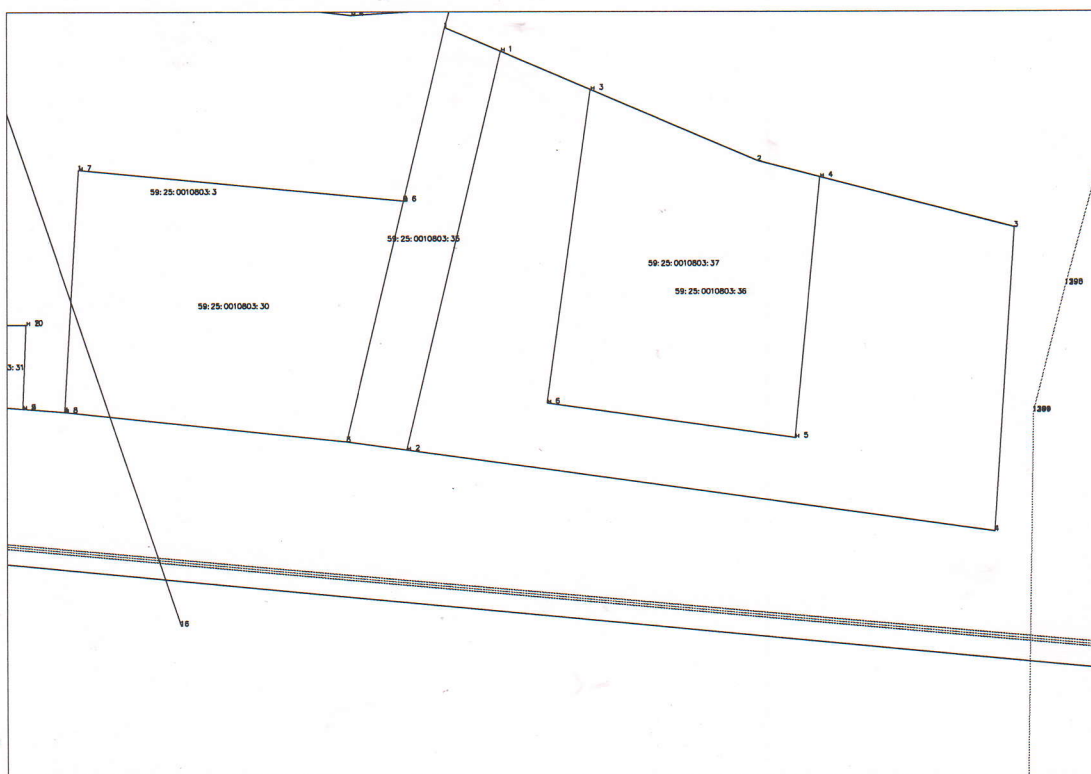


Условные знаки

59:25:0010410 Номер кадастрового квартала
 59:25:0010410:15 Кадастровый номер земельного участка
 03 Поворотная точка ВОЛС
 — Оптический кабель

Масштаб 1:500

Схема земельного участка (участков) в месте проведения работ

Объект: размещение линии связи
 Местоположение: Пермский край, Красновишерский район, г. Красновишерск
 Площадь (Протяженность) земель или части земельного участка: протяженность ВОЛС составляет 26,77 км, ширина охранной зоны 0,5 м
 обе стороны от кабеля
 Категория земель: земли населенных пунктов
 Вид разрешенного использования: Линии связи, линейно-кабельные сооружения связи и иные сооружения связи, для размещения которых не требуется разрешение на строительство

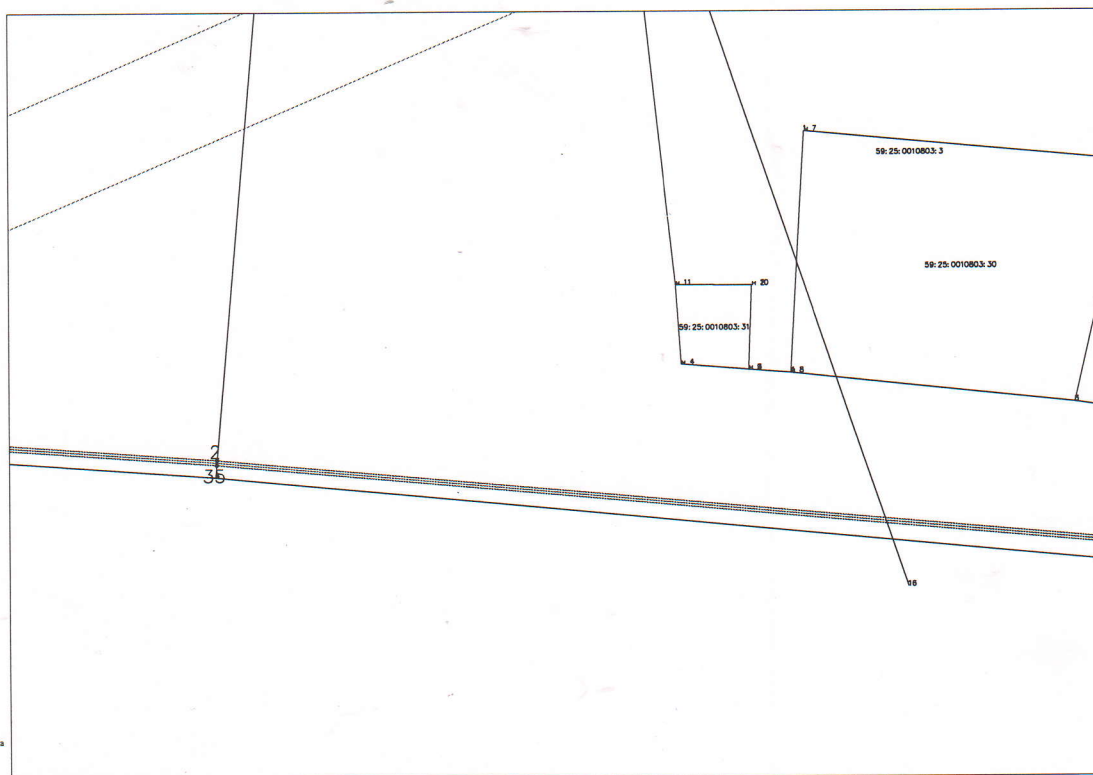

Масштаб 1:500

Схема земельного участка (участков) в месте проведения работ


Объект: размещение линии связи

Местоположение: Пермский край, Красновишерский район, г. Красновишерск

Площадь (Протяженность) земель или части земельного участка: протяженность ВОЛС составляет 26,77 км, ширина охранной зоны 0,5 м
с обеих сторон от кабеля

Категория земель: земли населенных пунктов

Вид разрешенного использования: Линии связи, линейно-кабельные сооружения связи и иные сооружения связи, для размещения которых не требуется разрешение на строительство

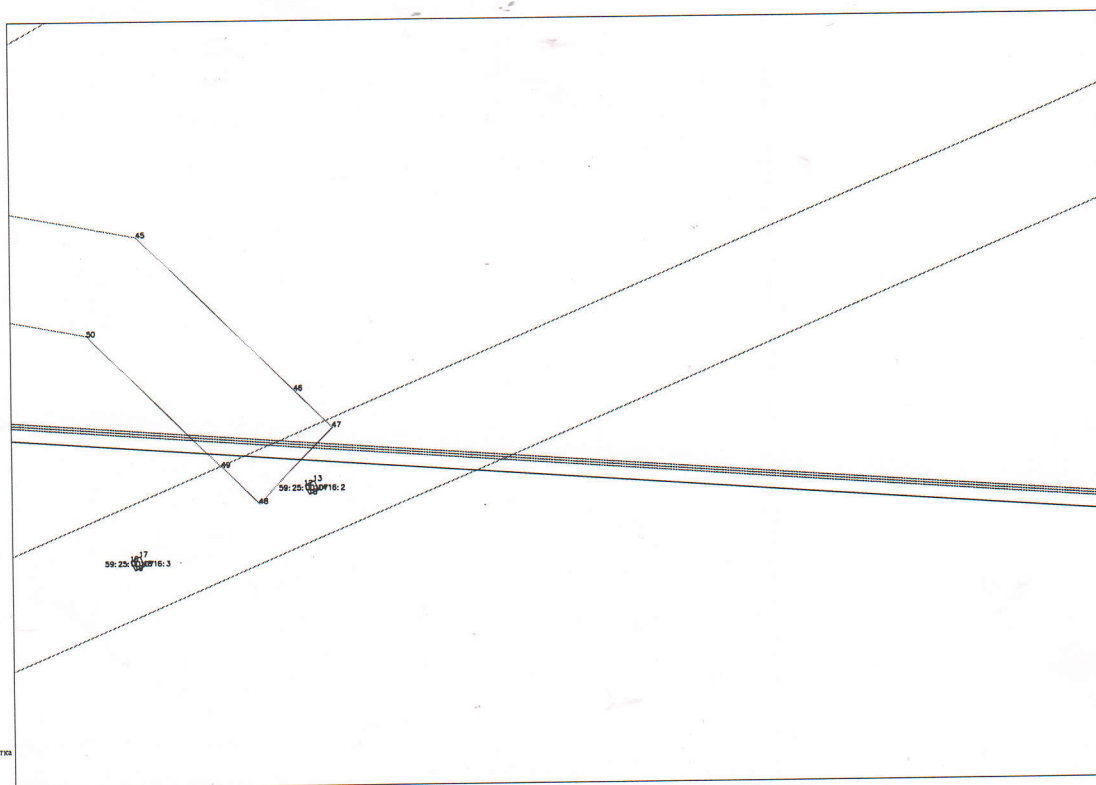


Условные знаки
 59:25:0010410 Номер кадастрового квартала
 59:25:0010410:15 Кадастровый номер земельного участка
 59:25:0010410:16 Поворотная точка ВОЛС
 59:25:0010410:17 Отметочный кабель

Масштаб 1:500

Лист 4

Объект: размещение линии связи
Местоположение: Пермский край, Красновишерский район, г. Красновишерск
Площадь (Протяженность) земель или части земельного участка: протяженность ВОЛС составляет 26,77 км, ширина охранной зоны 0,5 м
обе стороны от кабеля)
Категория земель: земли населенных пунктов
Вид разрешенного использования: Линии связи, линейно-кабельные сооружения связи и иные сооружения связи, для размещения которых не требуется разрешение на строительство

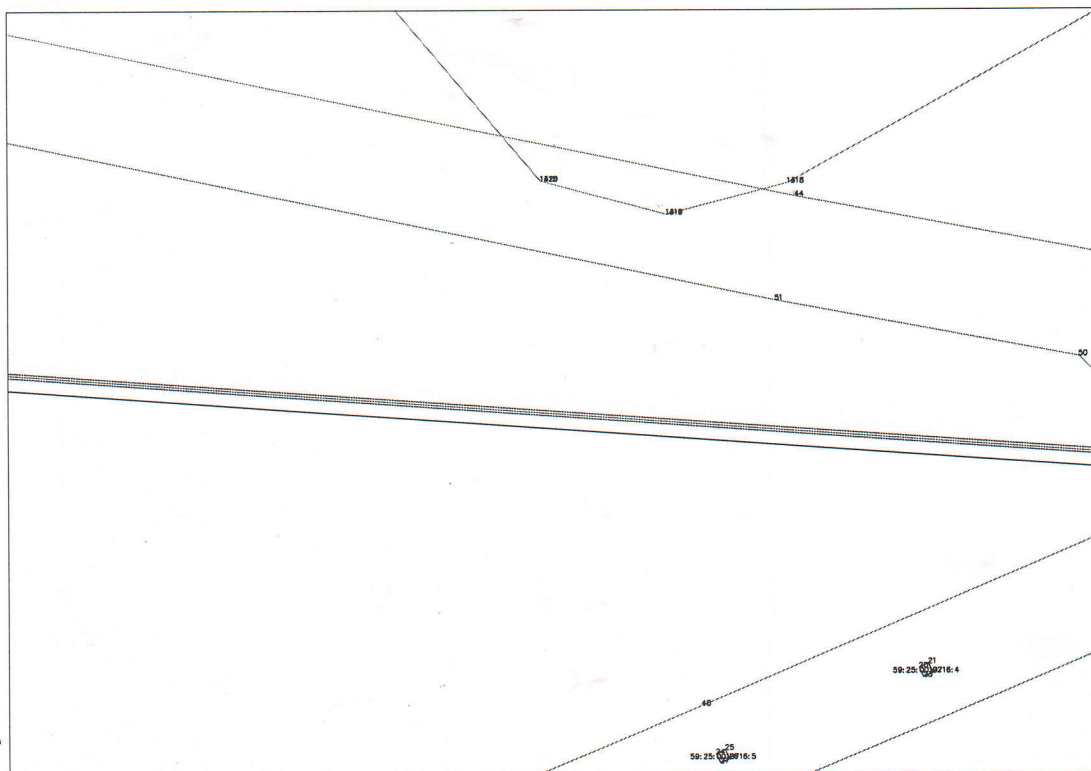


Условные знаки

59:25:0010410	Номер кадастрового квартала
59:25:0010410:15	Кадастровый номер земельного участка
03	Поворотная точка ВОЛС
.....	Оптический кабель

Macramad 1:500

Объект: размещение линии связи
Местоположение: Пермский край, Краснобашевский район, г. Краснобашевск
Площадь (протяженность) земель или части земельного участка: протяженность ВОЛС составляет 26,77 км, ширина охранной зоны 0,5 в обе стороны от кабеля)
Категория земель: земли населенных пунктов
Вид разрешенного использования: Линии связи, линейно-кабельные сооружения связи и иные сооружения связи, для размещения которых не требуется разрешение на строительство

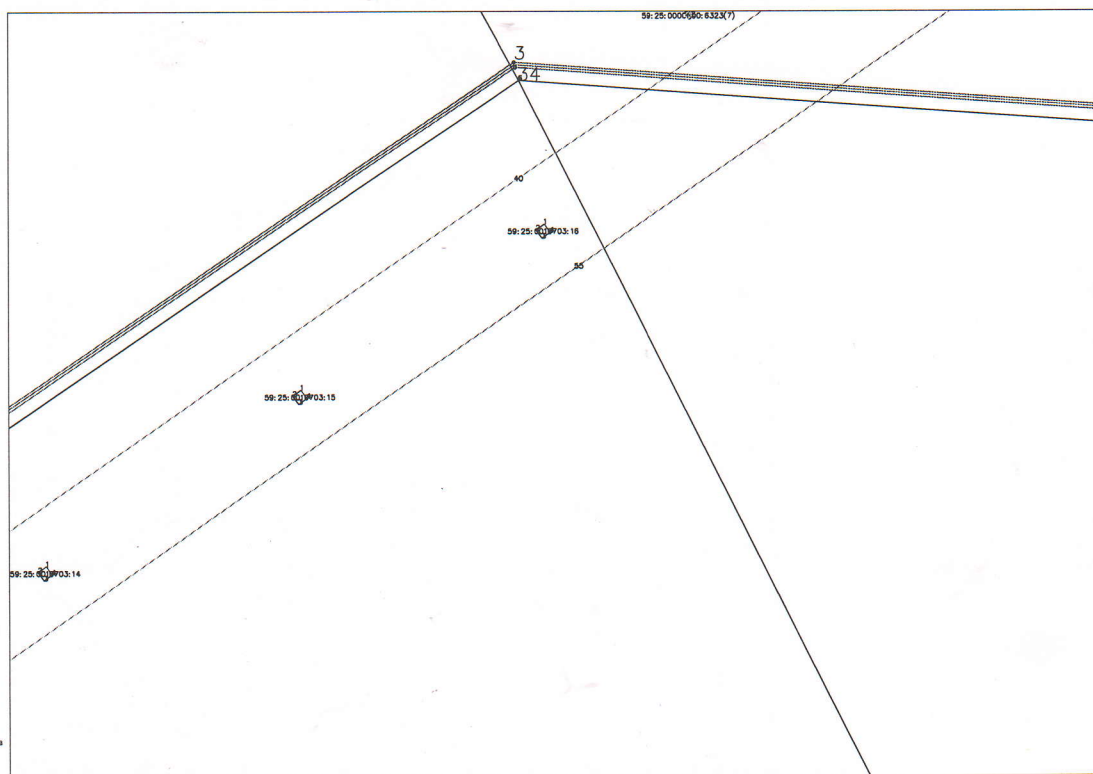

Macchina 1500

Схема земельного участка (участков) в месте проведения работ

Объект: размещение линии связи


Местоположение: Пермский край, Красновишерский район, г. Красновишерск

Площадь (Протяженность) земель или части земельного участка: протяженность ВОЛС составляет 26,77 км, ширина охранной зоны 0,5 в

обе стороны от кабеля

Категория земель: земли населенных пунктов


Вид разрешенного использования: Линии связи, линейно-кабельные сооружения связи и иные сооружения связи, для размещения которых не требуется разрешение на строительство

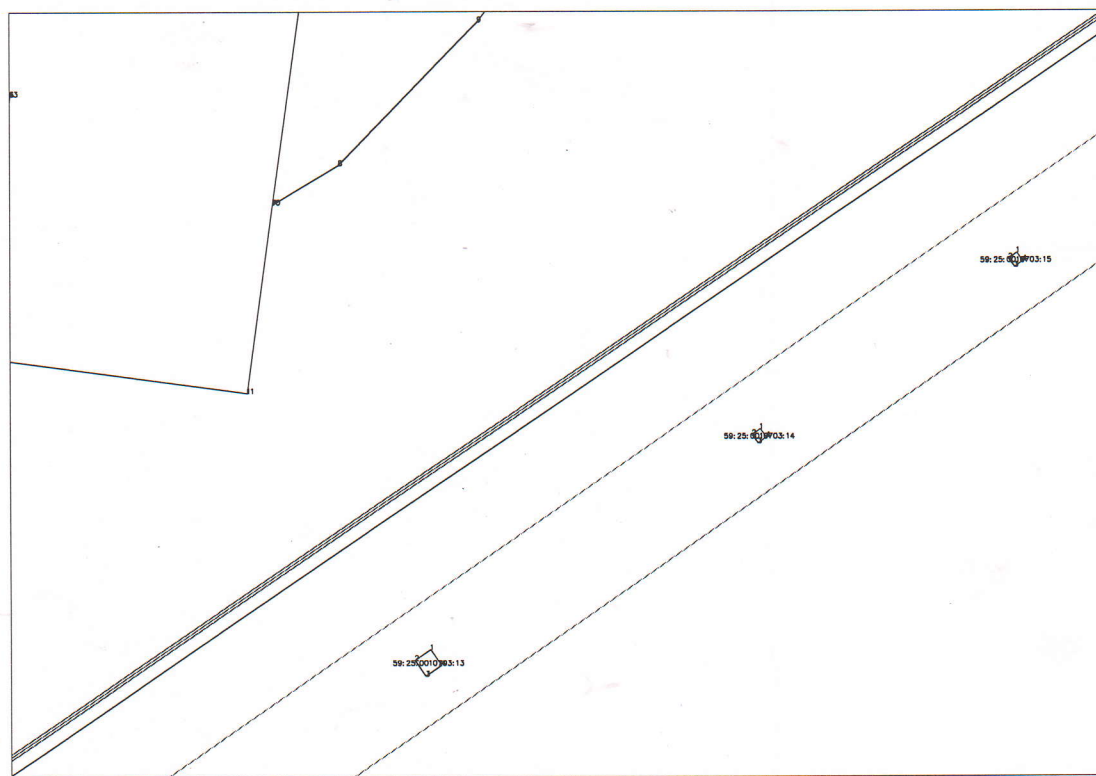

Масштаб 1500

Схема земельного участка (участков) в месте проведения работ

Объект: размещение линии связи
 Местоположение: Пермский край, Красновишерский район, г. Красновишерск
 Площадь (Протяженность) земель или части земельного участка: протяженность ВОЛС составляет 26,77 км, ширина охранной зоны 0,5 м
 обе стороны от кабеля
 Категория земель: земли населенных пунктов
 Вид разрешенного использования: Линии связи, линейно-кабельные сооружения связи и иные сооружения связи, для размещения которых не требуется разрешение на строительство

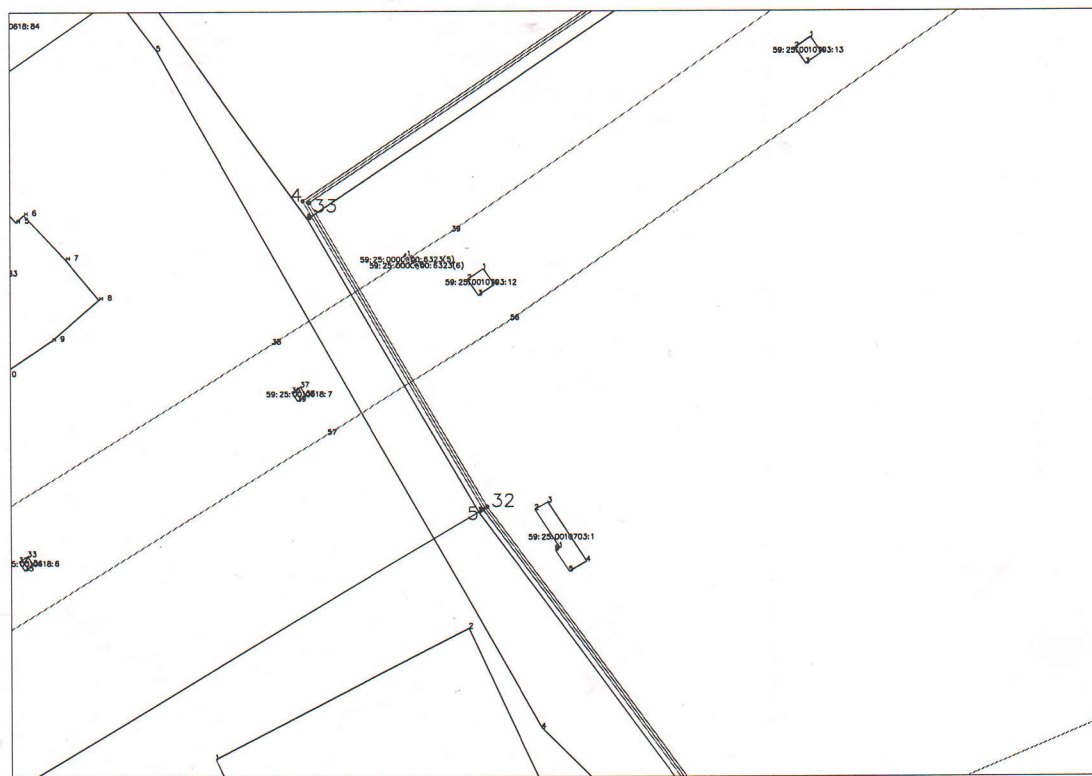

Условные знаки
 59:25:0010410 Номер кадастрового квартала
 59:25:0010410:15 Кадастровый номер земельного участка
 03 Поворотная точка ВОЛС
 — Оптический кабель

Масштаб 1:500

Лист 8

Схема земельного участка (участков) в месте проведения работ


Объект: размещение линии связи

Местоположение: Пермский край, Красновишерский район, г. Красновишерск

Площадь (Протяженность) земель или части земельного участка: протяженность ВОЛС составляет 26,77 км, ширина охранной зоны 0,5 в обе стороны от кабеля

Категория земель: земли населенных пунктов

Вид разрешенного использования: Линии связи, линейно-кабельные сооружения связи и иные сооружения связи, для размещения которых не требуется разрешение на строительство

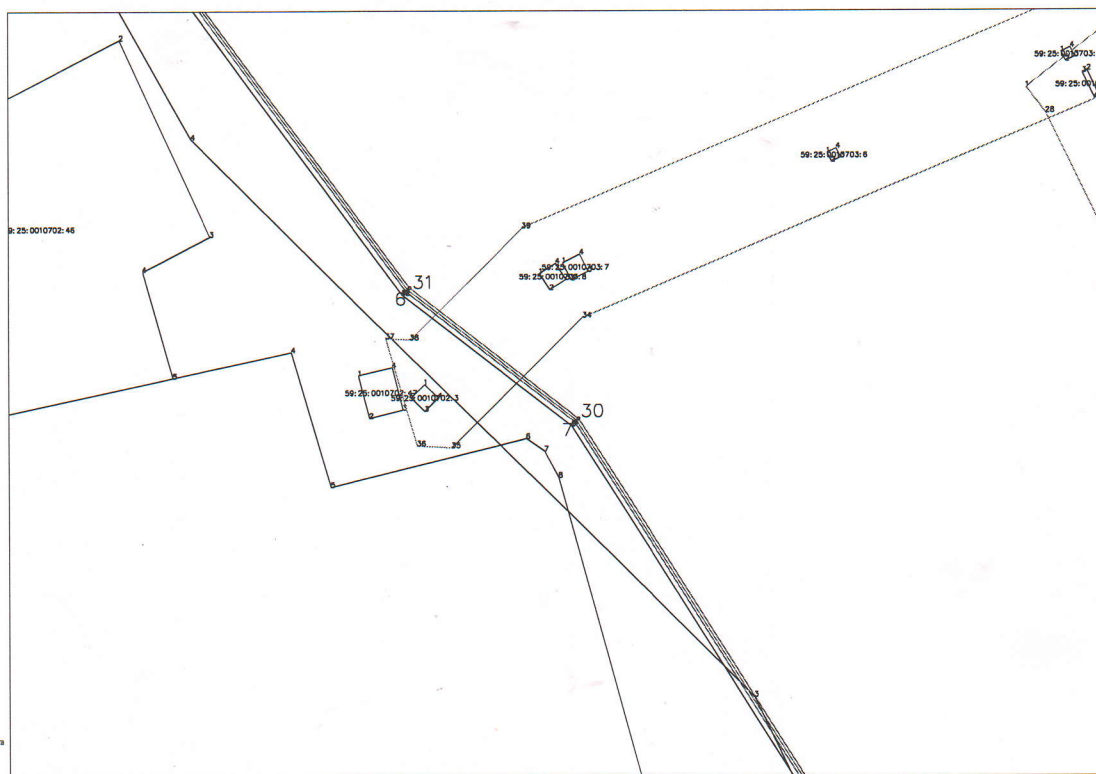

Условные знаки

59:25:0010410 Номер кадастрового квартала
59:25:0010410:15 Кадастровый номер земельного участка
ОЗ Поворотная точка ВОЛС
— Оптический кабель

Масштаб 1:500

Схема земельного участка (участков) в месте проведения работ

Объект: размещение линии связи

Местоположение: Пермский край, Красновишерский район, г. Красновишерск

Площадь (Протяженность) земель или части земельного участка: протяженность ВОЛС составляет 26,77 км, ширина охранной зоны 0,5 м
обе стороны от кабеля)

Категория земель: земли населенных пунктов

Вид разрешенного использования: Линии связи, линейно-кабельные сооружения связи и иные сооружения связи, для размещения которых не требуется разрешение на строительство



Условные знаки

- 59:25:0010410 Номер кадастрового квартала
 59:25:0010410:15 Кадастровый номер земельного участка
 ОЗ Поворотная точка ВОЛС
 ————— Оптический кабель

Масштаб 1:500

Объект: размещение линии связи
Местоположение: Пермский край, Красновишерский район, г. Красновишерск
Площадь (Протяженность) земель или части земельного участка: протяженность ВОЛС составляет 26,77 км, ширина охранной зоны 0,5 в обе стороны от кабеля)
Категория земель: земли населенных пунктов
Вид разрешенного использования: Линии связи, линейно-кабельные сооружения связи и иные сооружения связи, для размещения которых не требуется разрешение на строительство



Схема земельного участка (участков) в месте проведения работ

Объект: размещение линии связи
 Местоположение: Пермский край, Красновишерский район, г. Красновишерск
 Площадь (Протяженность) земель или части земельного участка: протяженность ВОЛС составляет 26,77 км, ширина охранной зоны 0,5 в обе стороны от кабеля
 Категория земель: земли населенных пунктов
 Вид разрешенного использования: Линии связи, линейно-кабельные сооружения связи и иные сооружения связи, для размещения которых не требуется разрешение на строительство

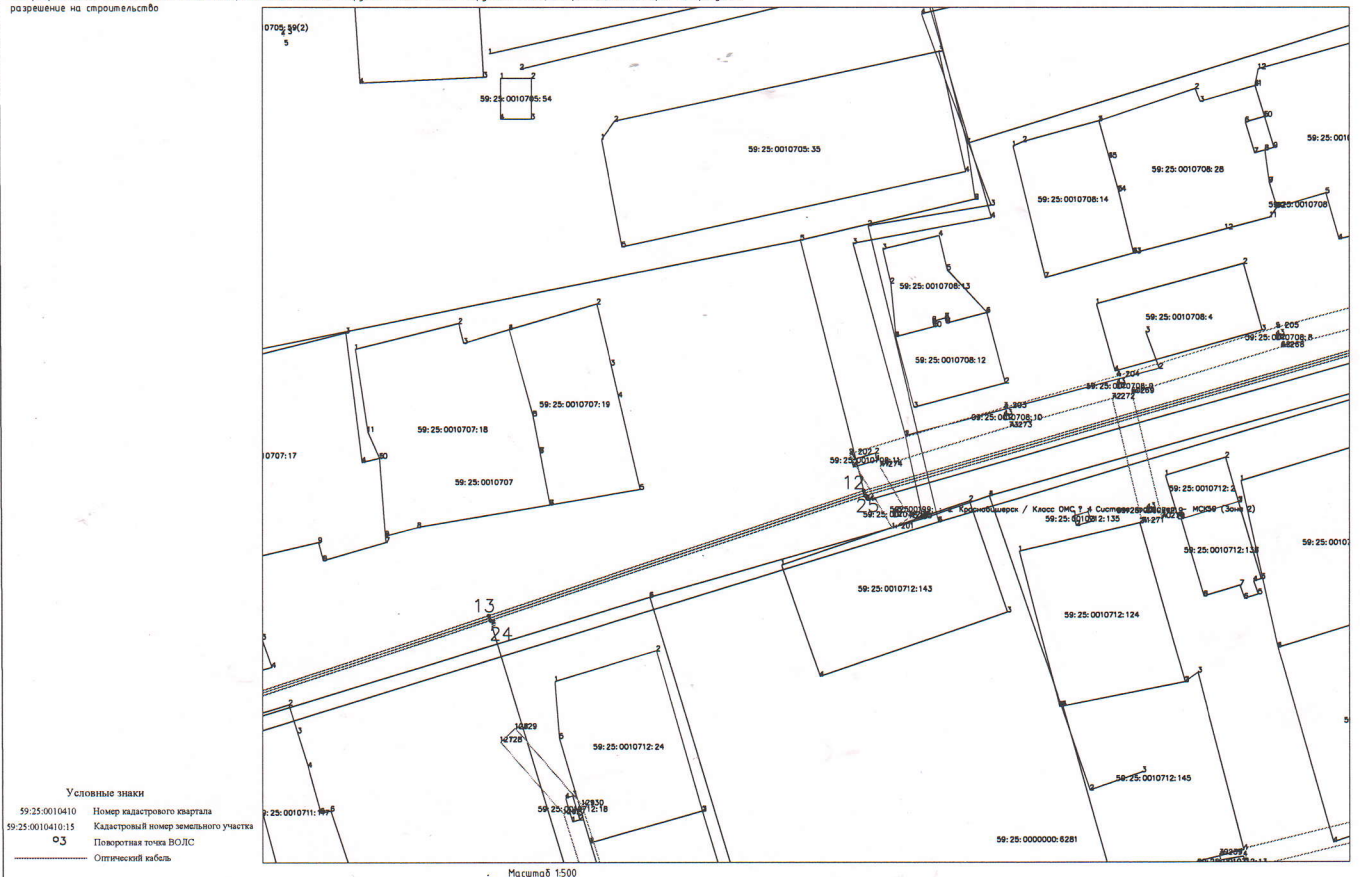


Схема земельного участка (участков) в месте проведения работ

Объект: размещение линии связи

Местоположение: Пермский край, Красновишерский район, г. Красновишерск

Площадь (Протяженность) земель или части земельного участка: протяженность ВОЛС составляет 26,77 км, ширина охранной зоны 0,5 в обе стороны от кабеля

Категория земель: земли населенных пунктов

Вид разрешенного использования: Линии связи, линейно-кабельные сооружения связи и иные сооружения связи, для размещения которых не требуется разрешение на строительство



Условные знаки

- 59:25:0010410 Номер кадастрового квартала
- 59:25:0010410:15 Кадастровый номер земельного участка
- 3 Поворотная точка ВОЛС
- Оптический кабель

Масштаб 1:500

Схема земельного участка (участков) в месте проведения работ


Объект: размещение линии связи

Местоположение: Пермский край, Красновишерский район, г. Красновишерск

Площадь (Протяженность) земель или части земельного участка: протяженность ВОЛС составляет 26,77 км, ширина охранной зоны 0,5 в обе стороны от кабеля

Категория земель: земли населенных пунктов

Вид разрешенного использования: Линии связи, линейно-кабельные сооружения связи и иные сооружения связи, для размещения которых не требуется разрешение на строительство

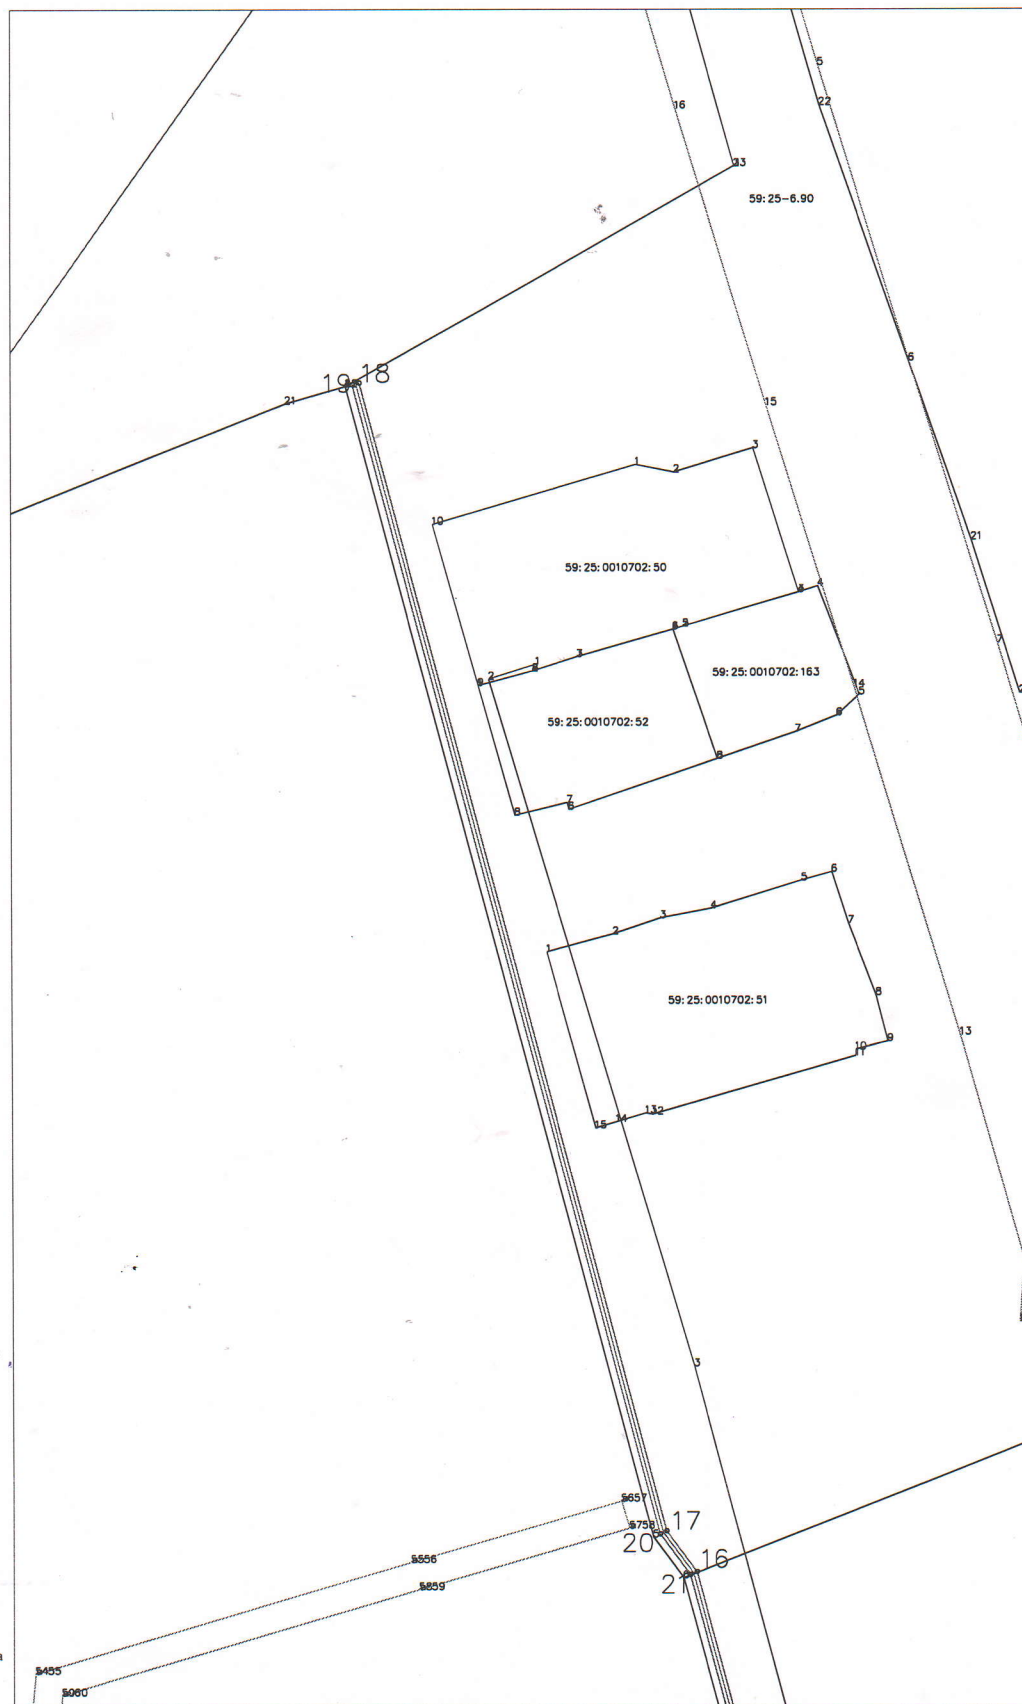

Условные знаки

59:25:0010410	Номер кадастрового квартала
59:25:0010410:15	Кадастровый номер земельного участка
○3	Поворотная точка ВОЛС
—	Оптический кабель

Масштаб 1:500