



**АДМИНИСТРАЦИЯ
КРАСНОВИШЕРСКОГО
ГОРОДСКОГО ОКРУГА**

ул. Дзержинского, 6 «а», г. Красновишерск
Пермского края, 618590, тел. (34243) 3 03 27,
факс (34243) 3 03 28
E-Mail: poludvih@mail.ru
ОКПО 04037945, ОГРН 1025902269029,
ИНН/КПП 5941000202/591901001

**РЕШЕНИЕ
о размещении объектов № 114/2021**

г. Красновишерск

«30» августа 2021г.

Администрация Красновишерского городского округа

(наименование уполномоченного органа, принимающего решение о размещении объектов)

разрешает

ПАО «Ростелеком», 191002, г. Санкт-Петербург, ул. Достоевского, д. 15, ИНН 7707049388, ОГРН 1027700198767.

(наименование заявителя, его почтовый индекс и адрес, телефон, адрес электронной почты)

размещение объекта: установка опоры СК-26 для размещения базовой станции подвижной радиотелефонной связи в п. Вишерогорск

(наименование объекта)

Местоположение: Пермский край, Красновишерский городской округ, п. Вишерогорск

(адрес места размещения объектов согласно сведениям государственного кадастра недвижимости)

Площадь (протяженность) земель: 100 кв.м, на земельном участке в кадастровом квартале 59:25:0270001, собственность на который не разграничена.

(находящихся в государственной или муниципальной собственности, согласно сведениям государственного кадастра недвижимости)

Категория земель: земли населенных пунктов.

На срок: бессрочно.

Способ размещения: наземный.


Вид разрешенного использования: «Линии связи, линейно-кабельные сооружения связи и иные сооружения связи, для размещения которых не требуется разрешения на строительство»

Приложение:

Схемы предлагаемых к использованию земель или части земельного участка на 1л. в 1 экз; в масштабе 1: 1000

Глава городского округа -
глава администрации
Красновишерского
городского округа

Сорогина Татьяна Ивановна
8(34243)30317

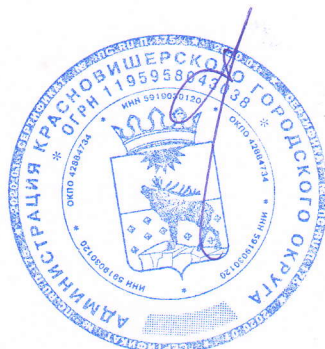

Е.В. Верещагин

Схема предполагаемых к использованию земель или части земельного участка


Объект: Установка опоры СК-26 для размещения базовой станции подвижной радиотелефонной связи в п. Вишерогорск

Местоположение: Российская Федерация, Пермский край, Красновишерский район, Вишерогорское сельское поселение, п. Вишерогорск

Площадь земель или части земельного участка, кв.м.: 100

Категория земель: Земли населенных пунктов

Вид разрешенного использования: Линии связи, линейно-кабельные сооружения связи и иные сооружения связи, для размещения которых не требуется разрешения на строительство.

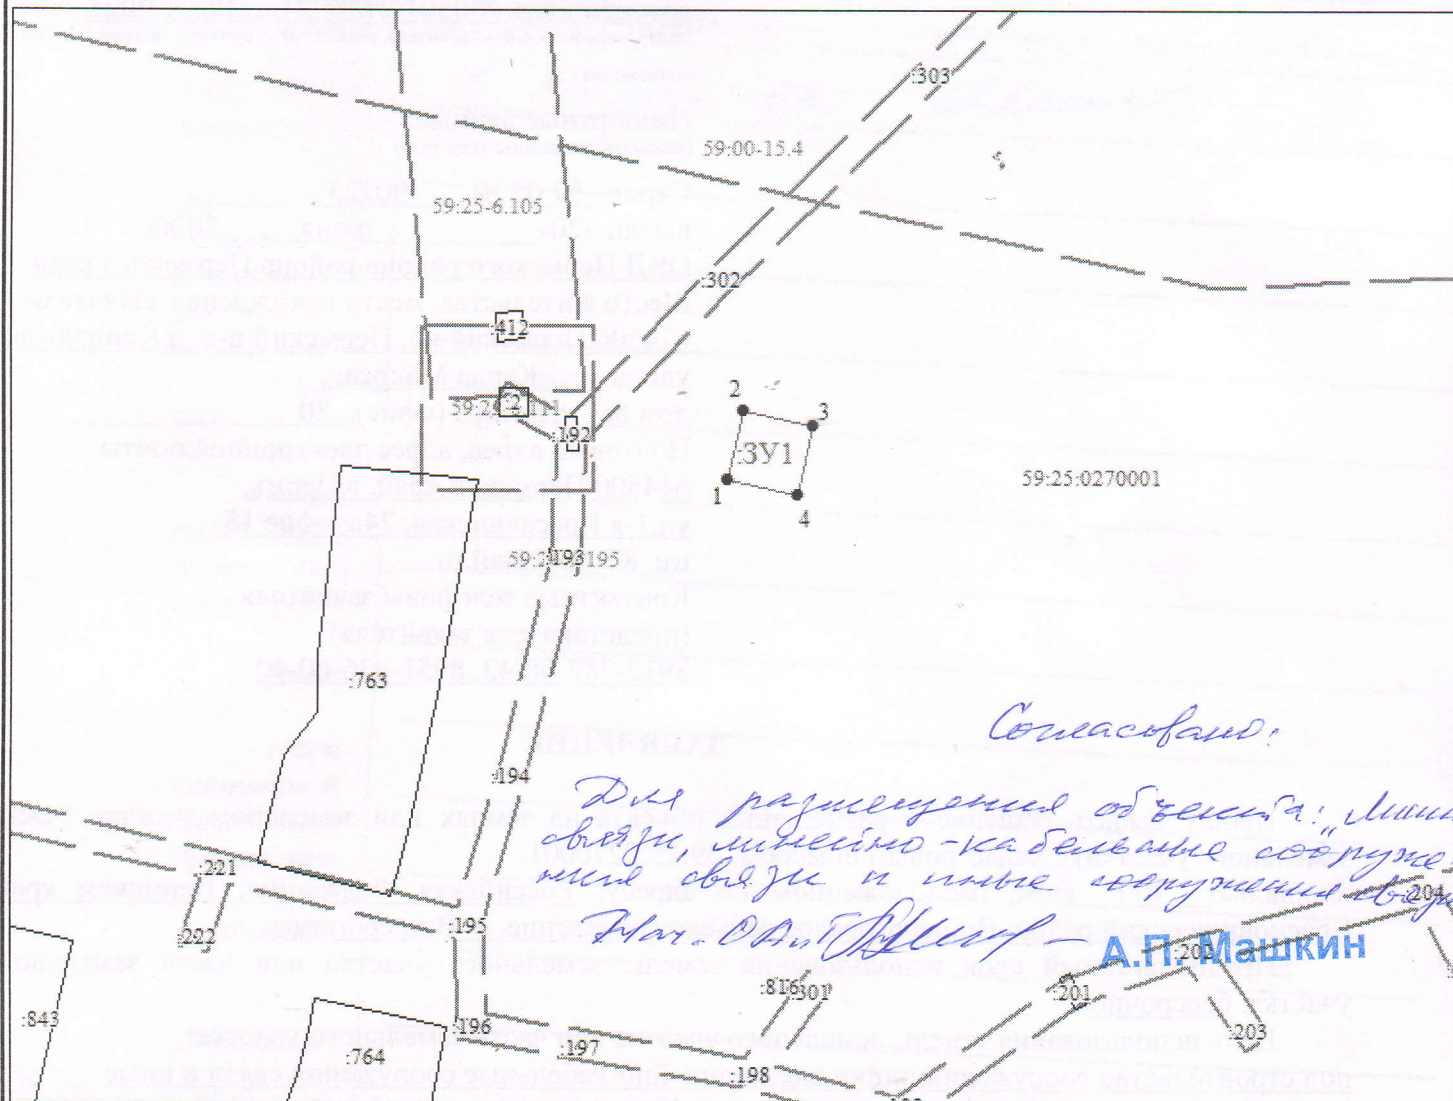

КАТАЛОГ КООРДИНАТ, м

№ точки	X	Y
1	790896.45	2294522.10
2	790906.22	2294524.22
3	790904.11	2294534.00
4	790894.33	2294531.88

Масштаб 1:1000

Описание границ смежных землепользователей:
от 1 точки до 1 точки муниципальные земли

Условные обозначения:

- 3Y1 Условный номер земельного участка
- 763 Кадастровый номер земельного участка
- Вновь образованная часть границы, имеющиеся в ГКН сведения о которой достаточны для определения ее местоположения
- Существующая часть границы, имеющиеся в ГКН сведения о которой достаточны для определения ее местоположения
- 59:25:0270001 Кадастровый номер кадастрового квартала
- Граница зон с особыми условиями использования
- Граница кадастрового квартала

Заявитель: __Трубинова Наталья Александровна (по доверенности)__
МП

(для юридических лиц и индивидуальных предпринимателей)