



**АДМИНИСТРАЦИЯ
КРАСНОВИШЕРСКОГО
ГОРОДСКОГО ОКРУГА**

ул.Дзержинского,6 «а», г. Красновишерск
Пермского края, 618590, тел. (34243) 3 03 27,
факс (34243) 3 03 28
E-Mail: poludvih@mail.ru
ОКПО 04037945, ОГРН 1025902269029,
ИНН/КПП 5941000202/591901001

**РЕШЕНИЕ
о размещении объектов № 105/2021**

г. Красновишерск

«19» июля 2021г.

Администрация Красновишерского городского округа разрешает

(наименование уполномоченного органа, принимающего решение о размещении объектов)

Открытому акционерному обществу «Межрегиональная распределительная сетевая компания Урала» (ОАО «МРСК УРАЛА»), почтовый адрес 620026, Свердловская область, г. Екатеринбург, ул. Мамина-Сибиряка, д. 140, ИНН 6671163413, ОГРН 1056604000970.

(наименование заявителя, его почтовый индекс и адрес, телефон, адрес электронной почты)
Размещение объекта: «Строительство участка ВЛ 6 кВ от оп. № 4 ВЛ 6 кВ № 12 (ориентировочной длиной 0,450 км.), установка двух трансформаторной КТП 10/6/0,4 кВ с двумя трансформаторами 160 кВА; Реконструкция участка ВЛ 6 кВ от оп. № 19 ВЛ 6 кВ № 12 от ЗТП-1516(10) до РК- 44 к оп. № 6 ВЛ 6 кВ № 31 Уралалмаз от ЗТП -1502 (Победы), установка разъединителя на оп № 6 ВЛ 6 кВ № 31 Уралалмаз, установка подкоса к оп. № 4 ВЛ 6 кВ № 12 от ЗТП- 1516 (10) до РК-44, замена оп. №№ 1-4 ВЛ 0,4 кВ № 8 от ЗТП1516(10), замена оп № 3,11,12 ВЛ 0,4 кВ № 1 от ЗТП 1514(8), учет э/э в РУ 0,4 кВ вновь установленной КТП на двух отходящих ЛЭП 0,4 кВ, входящих в ЭСК ПК 110/35/6 Красновишерск, для электроснабжения: Многоэтажной жилой застройки (Многоквартирный дом), 618592, Пермский край, Красновишерский р-н, г. Красновишерск, ул. Коммунистическая, поз. 11, кадастровый номер участка: 59:25:0010210:3 На земельном участке площадью 188 кв.м., в кадастровом квартале 59:25:0010210, собственность на который не разграничена, категория земель - земли населенных пунктов.

На срок: бессрочно.

Способ размещения: надземный/надземный.


Местоположение: Пермский край, Красновишерский городской округ, г. Красновишерск.
(адрес места размещения объектов согласно сведениям государственного кадастра недвижимости)

Вид разрешенного использования: «Линии электропередачи классом напряжения до 35 кВ, а также связанные с ними трансформаторные подстанции, распределительные пункты и иное предназначенное для осуществления передачи электрической энергии оборудование, для размещения которых не требуется разрешения на строительство»

Приложение: Схемы предлагаемых к использованию земель или части земельного участка на 1 л. в 1 экз; в масштабе 1:1000

Глава городского округа -
глава администрации
Красновишерского
городского округа

Сорогина Татьяна Ивановна
8(34243)30317

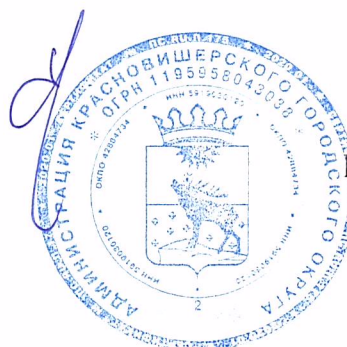

Е.В. Верещагин

Схема предполагаемых к использованию земель или части земельного участка

Объект: ""Строительство участка ВЛ 6 кВ от оп. № 4 ВЛ 6 кВ № 12 (ориентировочной длиной 0,450 км), установка двух трансформаторной КТП 10/6/0,4 кВ с 2-мя трансформаторами 160 кВА; Реконструкция участка ВЛ 6 кВ от оп. № 19 ВЛ 6 кВ № 12 от ЗТП -1516(10) до РК-44 к оп. № 6 ВЛ 6 кВ № 31 Уралалмаз от ЗТП-1502(Победы), установка разъединителя на оп. № 6 ВЛ 6 кВ № 31 Уралалмаз, установка подкоса к оп. № 4 ВЛ 6 кВ № 12 от ЗТП -1516(10) до РК-44, замена оп. №№ 1-4 ВЛ 0,4 кВ № 8 от ЗТП 1516(10), замена оп. № 3, 11, 12 ВЛ 0,4 кВ № 1 от ЗТП 1514(8), учет э/э в РУ 0,4 кВ вновь установленной КТП на двух отходящих ЛЭП 0,4 кВ, входящих в ЭСК ПС 110/35/6 Красновишерск, для электроснабжения: Многоэтажной жилой застройки (Многоквартирный дом), 618592, Пермский край, Красновишерский р-н, г. Красновишерск, ул. Коммунистическая, поз. 11, кадастровый номер участка: 59:25:0010210:3""


Местоположение: Пермский край, Красновишерский городской округ, г. Красновишерск

Площадь земель или части земельного участка, кв.м.: 188

Категория земель: земли населённых пунктов

Вид разрешенного использования земельного участка: отсутствует

№ точки границы	Каталог координат (МСК-59), м		№ точки границы	Каталог координат (МСК-59), м	
	X	Y		X	Y
1	786366.21	2279210.28	9	786370.31	2279221.17
2	786366.43	2279212.53	10	786372.84	2279229.73
3	786367.85	2279212.88	11	786369.37	2279291.49
4	786368.84	2279216.22	12	786367.45	2279295.17
5	786366.73	2279215.69	13	786369.64	2279232.99
6	786366.80	2279216.43			
7	786364.79	2279216.63			
8	786363.00	2279210.58			

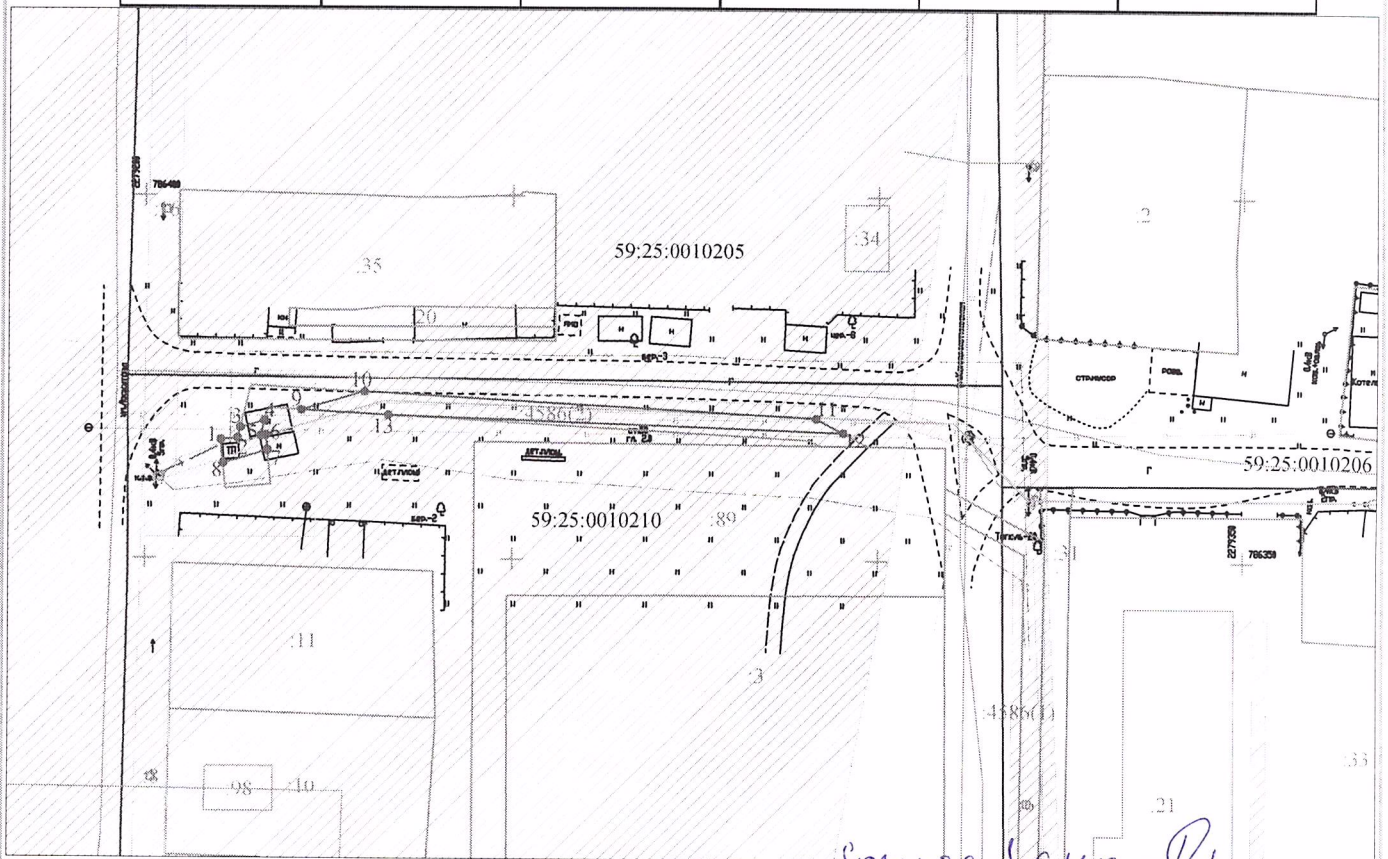

Условные обозначения:

Масштаб 1:1000

- — ● - граница предполагаемых к использованию земель или части земельного участка
- 1 — 2 - граница земельного участка ранее учтенного в ЕГРН
- — — - граница кадастрового квартала
- 59:25:0010210 - кадастровый номер квартала
- :4586 - кадастровый номер земельного участка в кадастровом квартале
- ▲ - проектируемая ЛЭП (ВЛ 6 кВ)
- - проектируемая ТП (СТП)

*Составлено
И.О.Кочачев
ср. и пр. и пр. в 16.02.2021*

Описание границ смежных землепользователей:
от т.1 до т.3, от т.4 до т.7, от т.8 до т.1, от т.10 до т.12, от т.13 до т.1 - земли неразграниченной государственной (муниципальной) собственности

Заявитель

Кочачев О.В.
(подпись, расшифровка подписи)
МП
(для юридических лиц и ИП)

Косачев О.В., по доверенности
№ ПД-139-2021 от 09.02.2021
Верно