



**АДМИНИСТРАЦИЯ
КРАСНОВИШЕРСКОГО
ГОРОДСКОГО ОКРУГА**

ул.Дзержинского,6 «а», г. Красновишерск
Пермского края, 618590, тел. (34243) 3 03 27,
факс (34243) 3 03 28
E-Mail: poludvih@mail.ru
ОКПО 04037945, ОГРН 1025902269029,
ИНН/КПП 5941000202/591901001

**РЕШЕНИЕ
о размещении объектов № 106/2021**

г. Красновишерск

«19» июля 2021г.

Администрация Красновишерского городского округа

(наименование уполномоченного органа, принимающего решение о размещении объектов)

разрешает

ООО «НПО«Импульс»», 614046, г. Пермь, ул. Татьяны Барамзиной, д. 42/2, ИНН 5903061324, ОГРН 1105903003590.

(наименование заявителя, его почтовый индекс и адрес, телефон, адрес электронной почты)

размещение объекта: Для размещения волоконно-оптический линии связи

(наименование объекта)

Местоположение: Пермский край, Красновишерский городской округ, г. Красновишерск, ул. Победы

(адрес места размещения объектов согласно сведениям государственного кадастра недвижимости)

Площадь (протяженность) земель: 4 кв.м., на земельном участке в кадастровом квартале 59:25:0010214, собственность на который не разграничена.

(находящихся в государственной или муниципальной собственности, согласно сведениям государственного кадастра недвижимости)

Категория земель: земли населенных пунктов.

На срок: 1 год.

Способ размещения: наземный.


Вид разрешенного использования: «Линии связи, линейно-кабельные сооружения связи и иные сооружения связи, для размещения которых не требуется разрешения на строительство»

Приложение:

Схемы предлагаемых к использованию земель или части земельного участка на 1 л. в 1 экз; в масштабе 1: 750

Глава городского округа -
глава администрации
Красновишерского
городского округа

Сорогина Татьяна Ивановна
8(34243)30317

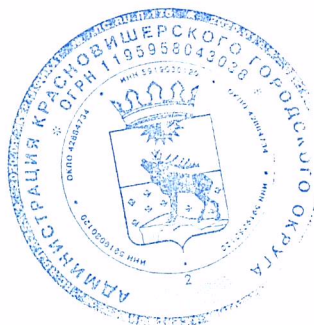

Е.В. Верещагин


**Схема
земельного участка (участков) в месте проведения работ**

Объект: подземный объект - волоконно-оптический кабель

Местонахождение: около здания, расположенного по адресу Пермский край, Красновишерский район, г. Красновишерск, ул. Победы

Площадь земельной доли земельного участка, кв. м: 4 кв.м

Категория земель: земли населенных пунктов

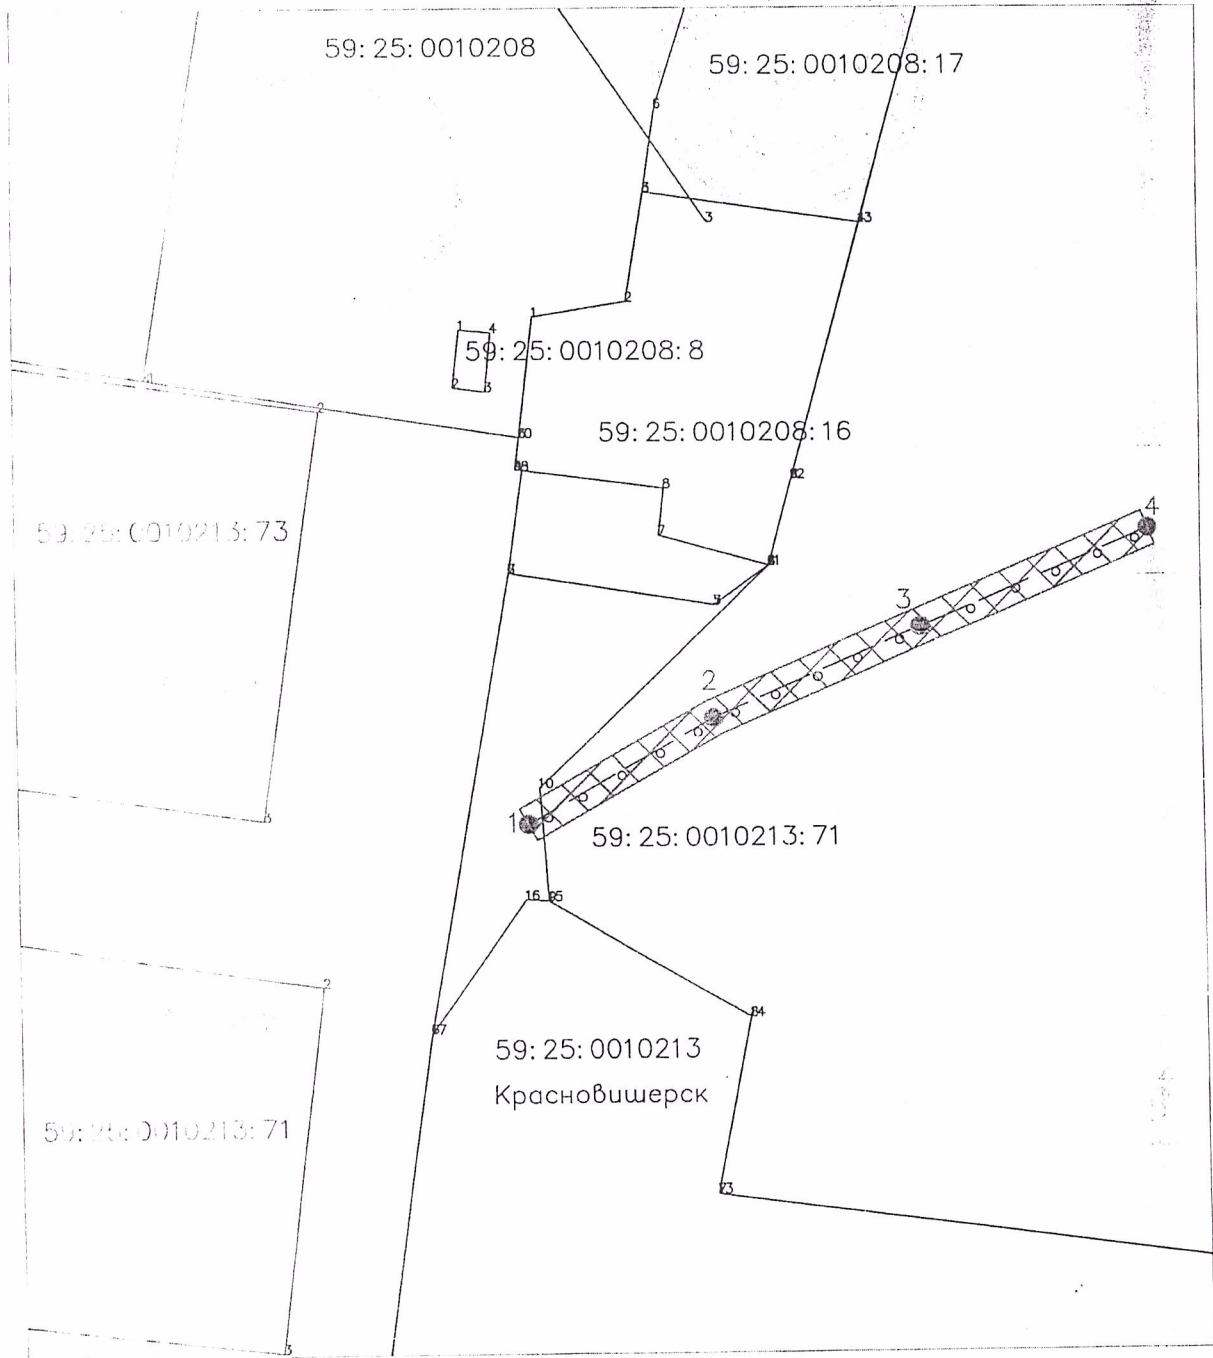

Условные обозначения:

- оптический кабель
- место разрыва опара
- охранная зона ВОК

№	X	Y
1	786280.8338	2279691.6495
2	786292.6540	2279712.5007
3	786302.5658	2279735.4351
4	786313.2766	2279760.7729

Масштаб 1:750