



**АДМИНИСТРАЦИЯ
КРАСНОВИШЕРСКОГО
МУНИЦИПАЛЬНОГО РАЙОНА
ПЕРМСКОГО КРАЯ**

ул. Дзержинского, 6 «а», г. Красновишерск
Пермского края, 618590, тел. (34243) 3 03 27,
факс (34243) 3 03 28
E-Mail: poludvih@mail.ru
ОКПО 04037945, ОГРН 1025902269029,
ИНН/КПП 5941000202/591901001

РЕШЕНИЕ
о размещении объектов № 65/2019

г. Красновишерск

«15» ноября 2019г.

Администрация Красновишерского муниципального района Пермского края
(наименование уполномоченного органа, принимающего решение о размещении объектов)

разрешает

Открытому акционерному обществу «Межрегиональная распределительная сетевая компания Урала», 618419, Пермский край, г. Березники, ул. Ломоносова, 71, secretar@beres.permenergo.ru, тел. +7 (3424) 25-93-59 (Производственное отделение Березниковские электрические сети филиала ОАО «МРСК Урала»-«Пермэнерго»).

(наименование заявителя, его почтовый индекс и адрес, телефон, адрес электронной почты)

размещение объекта:

ВЛ 0,4 кВ от РУ 0,4 кВ КТП-1624 ПС 110/35/6 кВ Красновишерск.

(наименование объекта)

на земельном участке, с кадастровым номером **59:25:0000000:6309**, общей площадью 1750 кв.м, собственность на который не разграничена, категория земель - **земли населенных пунктов**

на срок: **бессрочно.**

способ размещения: **надземный**

Местоположение:

Пермский край, Красновишерский район, г. Красновишерск

(адрес места размещения объектов согласно сведениям государственного кадастра недвижимости)

Вид разрешенного использования: **«линии электропередач классом напряжения до 35 кВ»**

Приложение:

Схема предполагаемых к использованию земель или части земельного участка на 1 л в 1 экз, в масштабе 1: 500.

Глава муниципального района -
глава администрации
Красновишерского
муниципального района



Е.В. Верещагин

Согласовано:
 СВРи 39 "Линии электропередачи
 классом напряжения до 35 кВ"
 Маг. отзена А. П. Машкин — А.П. Машкин

ПРИЛОЖЕНИЕ
 к Решению о размещении объектов
 от _____ № _____

Схема предполагаемых к использованию земель и части земельного участка кад.№ 59:25:0000000:6309

Объект: ВЛ 0,4кВ от РУ 0,4кВ КТП-1624 ПС 110/35/6 кВ Красновишерск


Местоположение: Пермский край, Красновишерский район, г.Красновишерск.

Площадь земель - 1750 кв.м.

Площадь чзу 59:25:0000000:6309 - 60 кв.м.

Категория земель: Земли населенных пунктов.

Вид разрешенного использования: для размещения воздушных линий электропередачи.

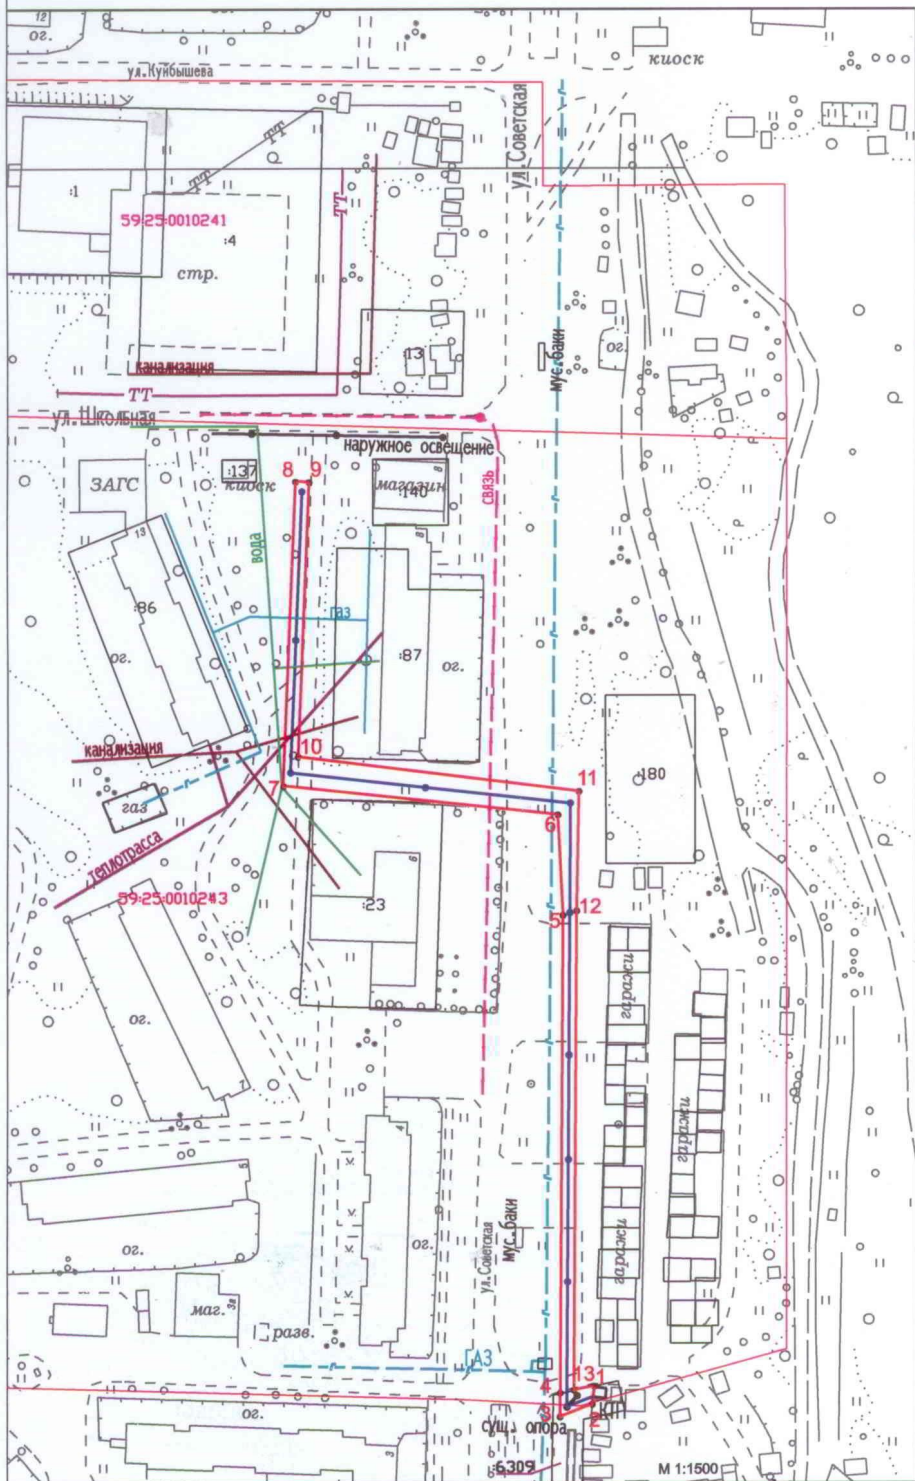

Каталог координат МСК-59		
№ точки	X	Y
1	785440.83	2280187.34
2	785435.33	2280186.75
3	785431.63	2280177.36
4	785438.67	2280177.40
5	785579.64	2280178.28
6	785609.23	2280176.82
7	785617.83	2280096.43
8	785707.47	2280100.10
9	785707.31	2280104.09
10	785626.40	2280100.79
11	785616.14	2280182.93
12	785580.99	2280182.29
13	785439.56	2280181.41

Описание границ смежных землепользователей:
 от точки 1 до точки 4 – 59:25:0000000:6309
 от точки 4 до точки 1 – земли общего пользования

- Условные обозначения:
- граница испрашиваемых земель
 - ● — ВЛ-0,4 кВ планируемая к размещению
 - граница земельного участка, установленная в ГКН

Филиал ОАО «МРСК Урала» - «Пермэнерго»
 Производственное отделение
 Березниковские электрические сети
 ул. Ломоносова, 71, г.Березники,
 Пермский край, 618419
 Тел (3424) 25-95-05, факс (3424) 29-95-89

Заявитель:
 от ОАО «МРСК Урала»
 Александрова Наталья Альфитовна
 по доверенности от 06.02.2019г.

_____ верно
 « _____ » _____ 2019г.