



**АДМИНИСТРАЦИЯ
КРАСНОВИШЕРСКОГО
ГОРОДСКОГО ОКРУГА**

ул.Дзержинского,6 «а», г. Красновишерск
Пермского края, 618590, тел. (34243) 3 03 27,
факс (34243) 3 03 28
E-Mail: poludvih@mail.ru
ОКПО 04037945, ОГРН 1025902269029,
ИНН/КПП 5941000202/591901001

РЕШЕНИЕ
о размещении объектов № 125/2022

г. Красновишерск

«08» февраля 2022г.

Администрация Красновишерского городского округа разрешает

(наименование уполномоченного органа, принимающего решение о размещении объектов)

Открытому акционерному обществу «Межрегиональная распределительная сетевая компания Урала», почтовый адрес 618419, Пермский край, г. Березники, ул. Ломоносова, 71, E-mail: pe-bes@rosseti-ural.ru, тел. +7 (34242) 25-93-59 (Производственное отделение Березниковские электрические сети филиала ОАО «МРСК Урала» - «Пермэнерго»).

(наименование заявителя, его почтовый индекс и адрес, телефон, адрес электронной почты)

Размещение объекта: размещение объекта ВЛ 0,4 кВ от опоры № 53 ВЛ 0,4 кВ № 1 КТП — 1554 (Вишерогорск), оборудование учета э/э на вновь установленной опоре, входящих в ЭСК ПС 110/35/6 кВ Чурочная, для электроснабжения сооружения связи, расположенного по адресу: Красновишерский городской округ, п. Вишерогорск, земельный участок 400 кв. м., кадастровый номер: 59:25:0270001. На земельном участке площадью 400 кв.м., в кадастровом квартале 59:25:0270001, собственность на который не разграничена, категория земель - земли населенных пунктов.

На срок: бессрочно.

Способ размещения: надземный.

Местоположение: Пермский край, Красновишерский городской округ, п. Вишерогорск.

Вид разрешенного использования: «Линии электропередачи классом напряжения до 35 кВ, а также связанные с ними трансформаторные подстанции, распределительные пункты и иное предназначенное для осуществления передачи электрической энергии оборудование, для размещения которых не требуется разрешения на строительство»

Приложение: Схемы предлагаемых к использованию земель или части земельного участка на 1 л. в 1 экз; в масштабе 1:1000

Глава городского округа -
глава администрации
Красновишерского
городского округа
Сорогина Татьяна Ивановна 8(34243)30317




Е.В. Верещагин

Схема предполагаемых к использованию земель или части земельного участка

Объект: "Строительство участка ВЛ 0,4 кВ от оп. № 53 ВЛ 0,4 кВ № 1 КТП-1554 (Вишерогорск), оборудования учета э/э на вновь установленной оп. входящих в ЭСК ПС 110/35/6 Чурочная, для электроснабжения сооружения связи, расположенного по адресу: 618562, Пермский край, Красновишерский р-н, п. Вишерогорск, земельный участок 400 кв.м, кадастровый номер участка: 59:25:0270001"
 Местоположение: Пермский край, Красновишерский городской округ, п. Вишерогорск
 Площадь земель или части земельного участка, кв.м.: 684
 Категория земель: земли населенных пунктов
 Вид разрешенного использования земельного участка: отсутствует

№ точки границы	Каталог координат (МСК-59), м		№ точки границы	Каталог координат (МСК-59), м		№ точки границы	Каталог координат (МСК-59), м	
	X	Y		X	Y		X	Y
1	791175.08	2294070.36	10	791122.59	2293986.31	21	791194.65	2293993.86
2	791171.16	2294071.17	11	791119.04	2293984.35	22	791193.83	2293995.71
3	791166.55	2294048.79	12	791126.86	2293970.27	23	791191.99	2293994.88
4	791190.41	2293995.41	13	791132.97	2293958.50	24	791192.81	2293993.04
5	791165.46	2293984.44	14	791167.37	2293980.91			
6	791138.05	2293965.43	15	791195.69	2293993.39	25	791170.27	2294048.57
7	791136.80	2293965.67	16	791170.73	2294049.25	26	791169.45	2294050.41
8	791134.49	2293964.26				27	791167.61	2294049.60
9	791130.41	2293972.11	17	791123.53	2293983.57	28	791168.43	2294047.75
			18	791123.09	2293984.35			
			19	791122.31	2293983.92			
			20	791122.75	2293983.14			

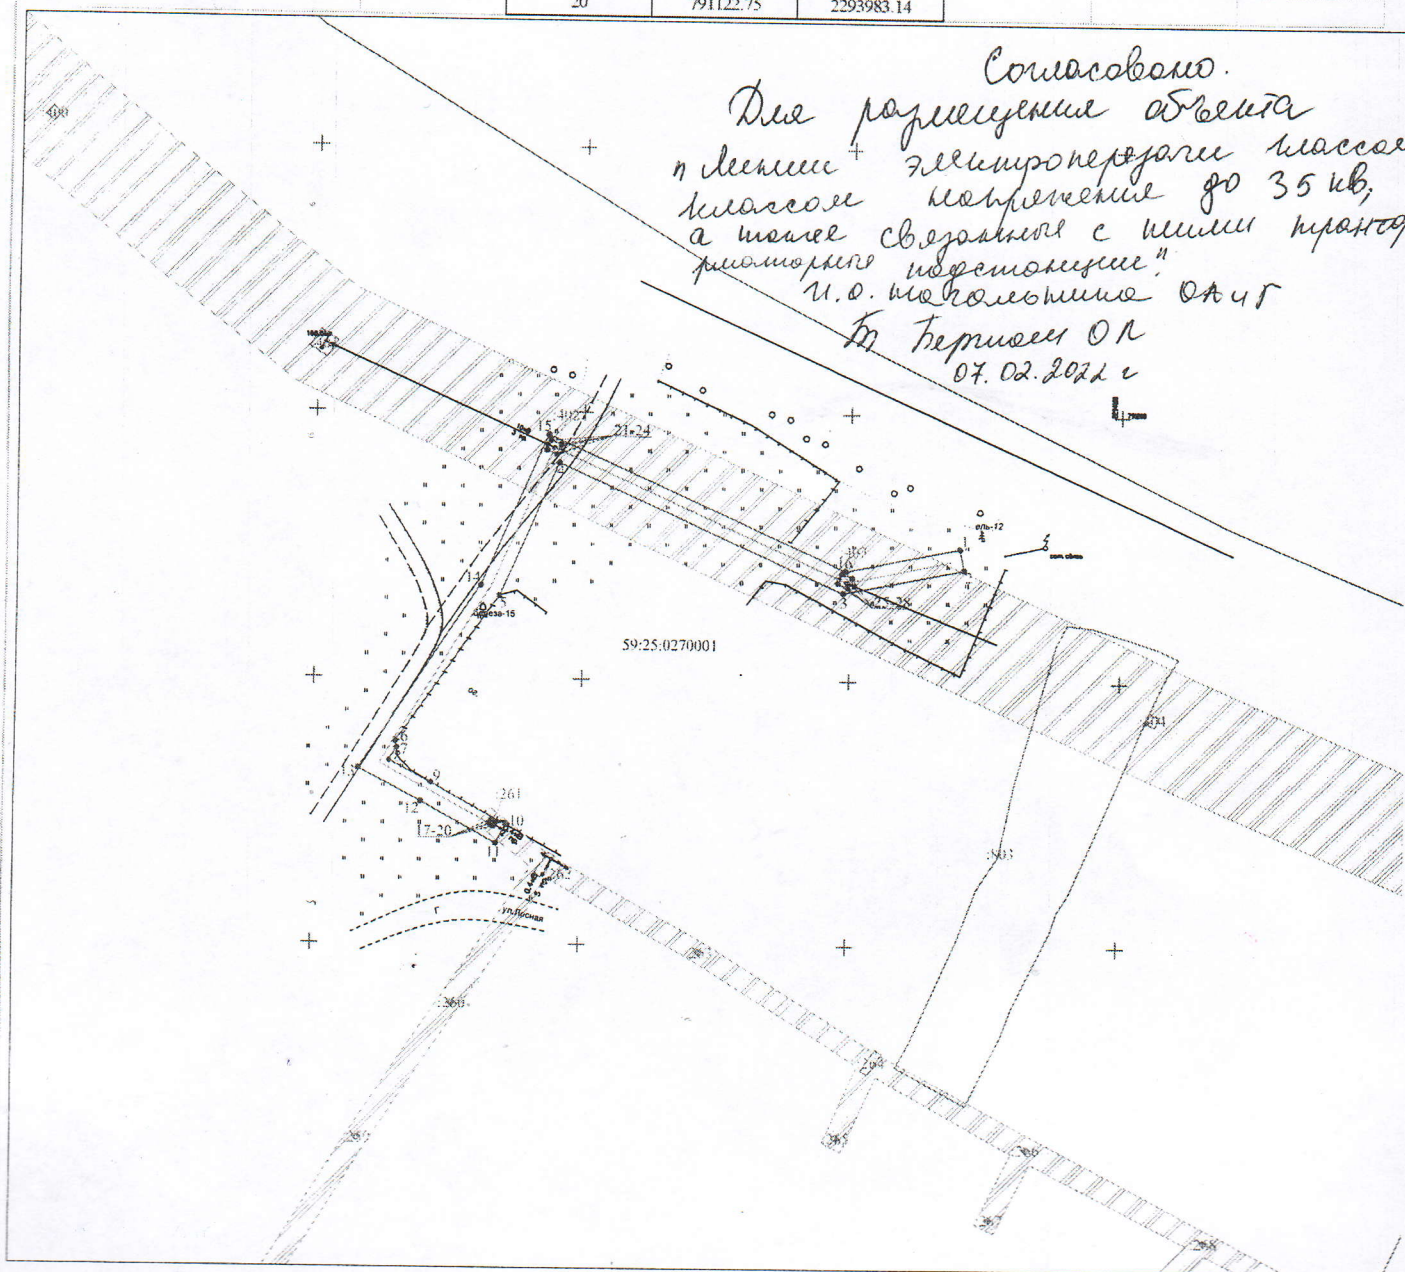

- Условные обозначения:
- граница предполагаемых к использованию земель или части земельного участка
 - граница земельного участка ранее учтенного в ЕГРН
 - граница кадастрового квартала
 - 59:25:0270001 — кадастровый номер квартала
 - кадастровый номер земельного участка в кадастровом квартале
 - проектируемая ЛЭП (ВЛ 0,4 кВ)
 - проектируемая ТП (СТП)

Масштаб 1:1000

Описание границ смежных землепользователей:
 от т.1 до т.1 - земли неразграниченной государственной (муниципальной) собственности
 от т.17 до т.17 - земельный участок с кадастровым номером 59:25:0270001:396 (обособленный (условный) участок 59:25:0270001:261)
 от т.21 до т.21 - земельный участок с кадастровым номером 59:25:0270001:413 (обособленный (условный) участок 59:25:0270001:402)
 от т.25 до т.25 - земельный участок с кадастровым номером 59:25:0270001:413 (обособленный (условный) участок 59:25:0270001:402)

Заявитель

(подпись, расшифровка подписи)
 МП

Косачев О.В., по доверенности
 № ПТ-392-2020 от 31.12.2019
 Верно