



**АДМИНИСТРАЦИЯ
КРАСНОВИШЕРСКОГО
ГОРОДСКОГО ОКРУГА**

ул.Дзержинского,6 «а», г. Красновишерск
Пермского края, 618590, тел. (34243) 3 03 27,
факс (34243) 3 03 28
E-Mail: poludvih@mail.ru
ОКПО 04037945, ОГРН 1025902269029,
ИНН/КПП 5941000202/591901001

РЕШЕНИЕ
о размещении объектов № 126/2022

г. Красновишерск

«08» февраля 2022г.

Администрация Красновишерского городского округа разрешает

(наименование уполномоченного органа, принимающего решение о размещении объектов)

Открытому акционерному обществу «Межрегиональная распределительная сетевая компания Урала», почтовый адрес 618419, Пермский край, г. Березники, ул. Ломоносова, 71, E-mail: pe-bes@rosseti-ural.ru, тел. +7 (34242) 25-93-59 (Производственное отделение Березниковские электрические сети филиала ОАО «МРСК Урала» - «Пермэнерго»).

(наименование заявителя, его почтовый индекс и адрес, телефон, адрес электронной почты)

Размещение объекта: Строительство участка ВЛ 0,23 кВ от опоры № 23 ВЛ 0,4 кВ ф. 1 КТП — 1577 (Пос.), оборудование учета э/э на вновь установленной опоре, входящих в ЭСК ПС 110/10 Губдор, для электроснабжения телекоммуникационного оборудования УС Березовая Старица, расположенного по адресу: Красновишерский городской округ, п. Березовля Старица, кадастровый номер участка 59:25:0230001.

На земельном участке площадью 218 кв.м., в кадастровом квартале 59:25:0230001, собственность на который не разграничена, категория земель - земли населенных пунктов.

На срок: бессрочно.

Способ размещения: надземный.

Местоположение: Пермский край, Красновишерский городской округ, п. Березовая Старица.

Вид разрешенного использования: «Линии электропередачи классом напряжения до 35 кВ, а также связанные с ними трансформаторные подстанции, распределительные пункты и иное предназначенное для осуществления передачи электрической энергии оборудование, для размещения которых не требуется разрешения на строительство»

Приложение: Схемы предлагаемых к использованию земель или части земельного участка на 1 л. в 1 экз; в масштабе 1:1000

Глава городского округа -
глава администрации
Красновишерского
городского округа

Сорогина Татьяна Ивановна 8(34243)30317



Е.В. Верещагин

Схема предполагаемых к использованию земель или части земельного участка

Объект: "Строительство участка ВЛ 0,23 кВ от оп. № 23 ВЛ 0,4 кВ ф.1, КТП-1577 (Пос.), оборудование учета з/э на вновь установленной опоре, входящих в ЭСК ПС 110/10 Губдор, для электроснабжения телекоммуникационного оборудования УС Березовая Старица, расположенного по адресу: 618590, Пермский край, Красновишерский р-н, п. Березовая Старица, кадастровый номер участка: 59:29:0230001"


Местоположение: Пермский край, Красновишерский городской округ, п. Березовая Старица

Площадь земель или части земельного участка, кв.м.: 218

Категория земель: земли населённых пунктов

Вид разрешенного использования земельного участка: отсутствует

№ точки границы	Каталог координат (МСК-59), м		№ точки границы	Каталог координат (МСК-59), м	
	X	Y		X	Y
1	765153.93	2252808.40	4	765128.72	2252830.43
2	765154.35	2252814.27	5	765123.80	2252827.24
3	765139.46	2252813.85	6	765136.40	2252808.02

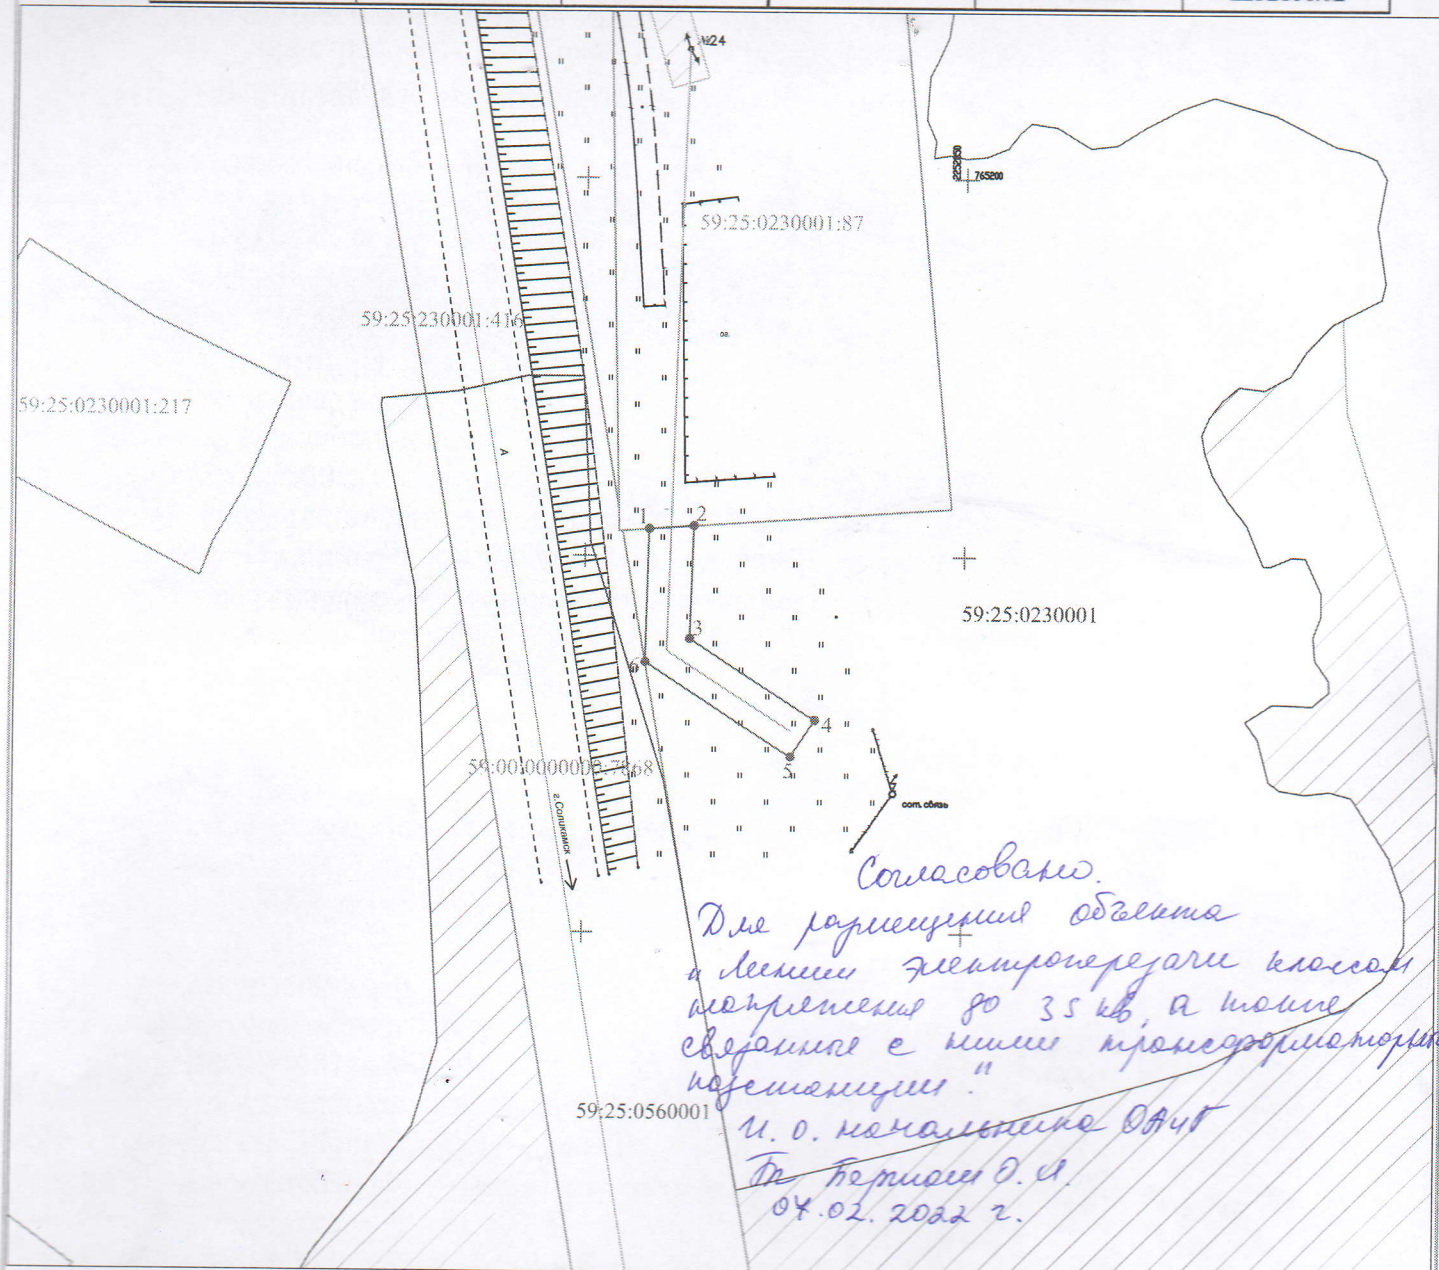

Условные обозначения:

- 1 — граница предполагаемых к использованию земель или части земельного участка
- 2 — граница земельного участка ранее учтенного в ЕГРН
- граница кадастрового квартала
- 59:25:0560001 — кадастровый номер квартала
- 59:25:0560001:87 — кадастровый номер земельного участка в кадастровом квартале
- проектируемая ЛЭП (ВЛ 0,23 кВ)
- проектируемая ТП (СТП)

Масштаб 1:1000

Описание границ смежных землепользователей:

от т.1 до т.2 — земельный участок с кадастровым номером 59:25:0230001:87

от т.2 до т.1 — земли неразграниченной государственной (муниципальной) собственности

Заявитель

(подпись, расшифровка подписи)

МП

(для юридических лиц и ИП)

Александрова Н.А., по доверенности

№ 59 АА 3071819 от 16.01.2020

Верно