



**АДМИНИСТРАЦИЯ  
КРАСНОВИШЕРСКОГО  
ГОРОДСКОГО ОКРУГА**

ул.Дзержинского,6 «а», г. Красновишерск  
Пермского края, 618590, тел. (34243) 3 03 27,  
факс (34243) 3 03 28  
E-Mail: [poludvih@mail.ru](mailto:poludvih@mail.ru)  
ОКПО 04037945, ОГРН 1025902269029,  
ИНН/КПП 5941000202/591901001

**РЕШЕНИЕ**  
**о размещении объектов № 69/2020**

г. Красновишерск

«20» июля 2020г.

**Администрация Красновишерского городского округа**  
(наименование уполномоченного органа, принимающего решение о размещении объектов)

**разрешает**

**ПАО «Ростелеком», 191002, г. Санкт-Петербург, ул. Достоевского, д. 15.**

(наименование заявителя, его почтовый индекс и адрес, телефон, адрес электронной почты)

**размещение объекта: ж.б. опора СВ105-5 с подпоркой для размещения оборудования точки доступа и оказания универсальных услуг связи в рамках проекта «Устранение цифрового неравенства»**

(наименование объекта)

**Местоположение:**

**Пермский край, Красновишерский городской округ, п. Цепел, ул. Первомайская, 24**

(адрес места размещения объектов согласно сведениям государственного кадастра недвижимости)

**Площадь земель: 16 кв.м., на земельном участке в кадастровом квартале 59:25:0130001, собственность на который не разграничена**

(находящихся в государственной или муниципальной собственности, согласно сведениям государственного кадастра недвижимости)

**Категория земель: земли населенных пунктов**

**На срок: 49 лет.**

**Способ размещения: наземный**

**Вид разрешенного использования: «Линии связи, линейно-кабельные сооружения связи и иные сооружения связи»**

**Приложение:**

**Схемы предлагаемых к использованию земель или части земельного участка на 1 л. в 1 экз; в масштабе 1: 1000**

Глава городского округа -  
глава администрации  
Красновишерского  
городского округа




Е.В. Верещагин

Сорогина Татьяна Ивановна  
8(34243)30317

Схема предлагаемых к использованию земель или части земельного участка

МСК-59  
Масштаб 1:1000

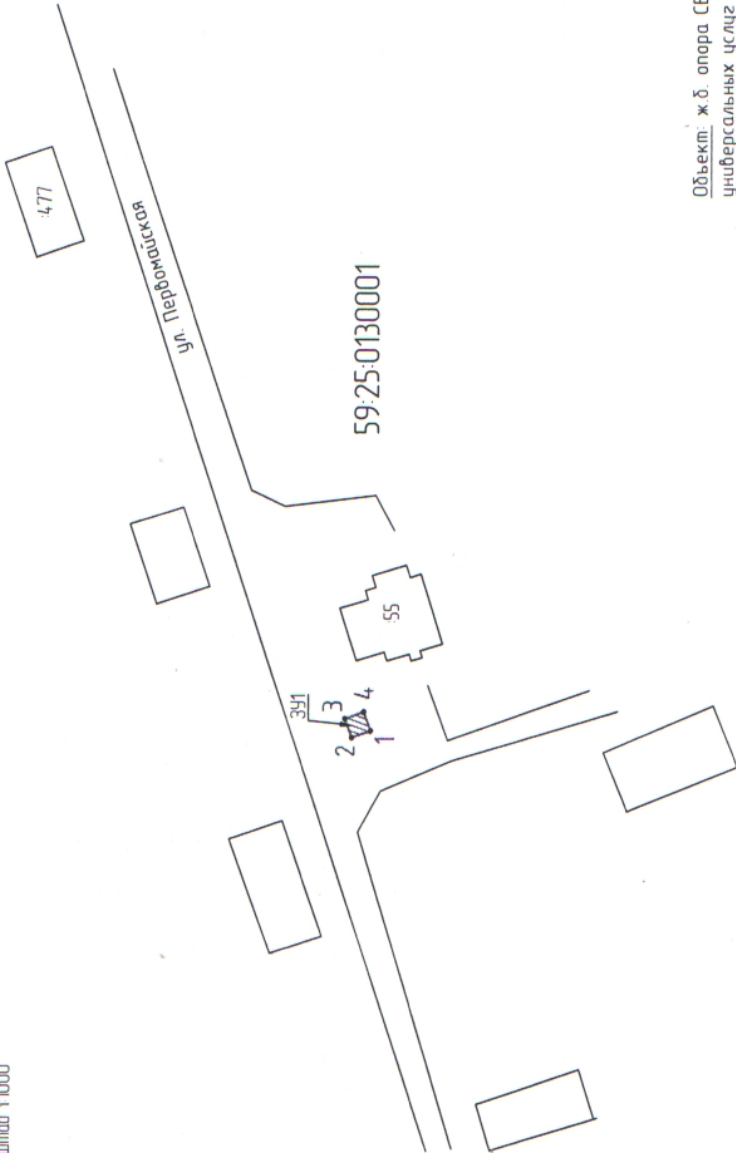

*Согласовано*  
 и.о. нач. отдела с/р-ры ч  
 у-дот-ва Шингарина И.И.  
 10.05.2010  
 Зона ОВ  
 ВРУ 3У - связь.

Описание границ смежных землепользователей	
<b>Участок 3У1</b>	
От точки 1 до точки 2	Земли неразграниченной государственной собственности
От точки 2 до точки 3	Земли неразграниченной государственной собственности
От точки 3 до точки 4	Земли неразграниченной государственной собственности
От точки 4 до точки 1	Земли неразграниченной государственной собственности

Условные обозначения

55 - учтенный земельный участок, сведения о границах которого внесены в ЕГРН;

▨ - образованный земельный участок.

59 25 0130001

номер кадастрового квартала

номер кадастрового района

номер кадастрового округа

Объект: ж.д. опора СВ105-5 с поборкой для размещения оборудования точки доступа и оказания универсальных услуг связи в рамках проекта «Устранение цифрового неравенства»;  
 Местоположение: Пермский край, Красновишерский г.о., п. Цепел, ул. Первомайская, 24, кадастровый квартал - 59:25:0130001;

Площадь земель или части земельного участка, кв. м: 16 (шестнадцать);

Категория земель: земли населенных пунктов;

Вид разрешенного использования: Линия связи, линейно-кабельные сооружения связи и иные сооружения связи, для размещения которых не требуется разрешение на строительство.

№ точки	Каталог координат, (МСК-59)	
	X	Y
1	753831.6459	2294573.8458
2	753835.4113	2294572.4962
3	753836.7609	2294576.2617
4	753832.9955	2294577.6113

Заявитель (представитель) \_\_\_\_\_ (Шилгузов А.С.)