



**АДМИНИСТРАЦИЯ
КРАСНОВИШЕРСКОГО
ГОРОДСКОГО ОКРУГА**

ул.Дзержинского,6 «а», г. Красновишерск
Пермского края, 618590, тел. (34243) 3 03 27,
факс (34243) 3 03 28
E-Mail: poludvih@mail.ru
ОКПО 04037945, ОГРН 1025902269029,
ИНН/КПП 5941000202/591901001

РЕШЕНИЕ
о размещении объектов № 70/2020

г. Красновишерск

«20» июля 2020г.

Администрация Красновишерского городского округа

(наименование уполномоченного органа, принимающего решение о размещении объектов)

разрешает

ПАО «Ростелеком», 191002, г. Санкт-Петербург, ул. Достоевского, д. 15.

(наименование заявителя, его почтовый индекс и адрес, телефон, адрес электронной почты)

размещение объекта: ж.б. опора СВ105-5 с подпоркой для размещения антенны точки доступа и оказания универсальных услуг связи в рамках проекта «Устранение цифрового неравенства»

(наименование объекта)

Местоположение:

Пермский край, Красновишерский городской округ, п. Вая, ул. Гагарина, 176

(адрес места размещения объектов согласно сведениям государственного кадастра недвижимости)

Площадь земель: 4 кв.м., на земельном участке в кадастровом квартале 59:25:0530001, собственность на который не разграничена

(находящихся в государственной или муниципальной собственности, согласно сведениям государственного кадастра недвижимости)

Категория земель: земли населенных пунктов

На срок: 49 лет.

Способ размещения: наземный

Вид разрешенного использования: «Линии связи, линейно-кабельные сооружения связи и иные сооружения связи»

Приложение:

Схемы предлагаемых к использованию земель или части земельного участка на 1 л. в 1 экз; в масштабе 1: 1000


Глава городского округа -
глава администрации
Красновишерского
городского округа



Е.В. Верещагин

Сорогина Татьяна Ивановна
8(34243)30317

Схема предлагаемых к использованию земель или части земельного участка

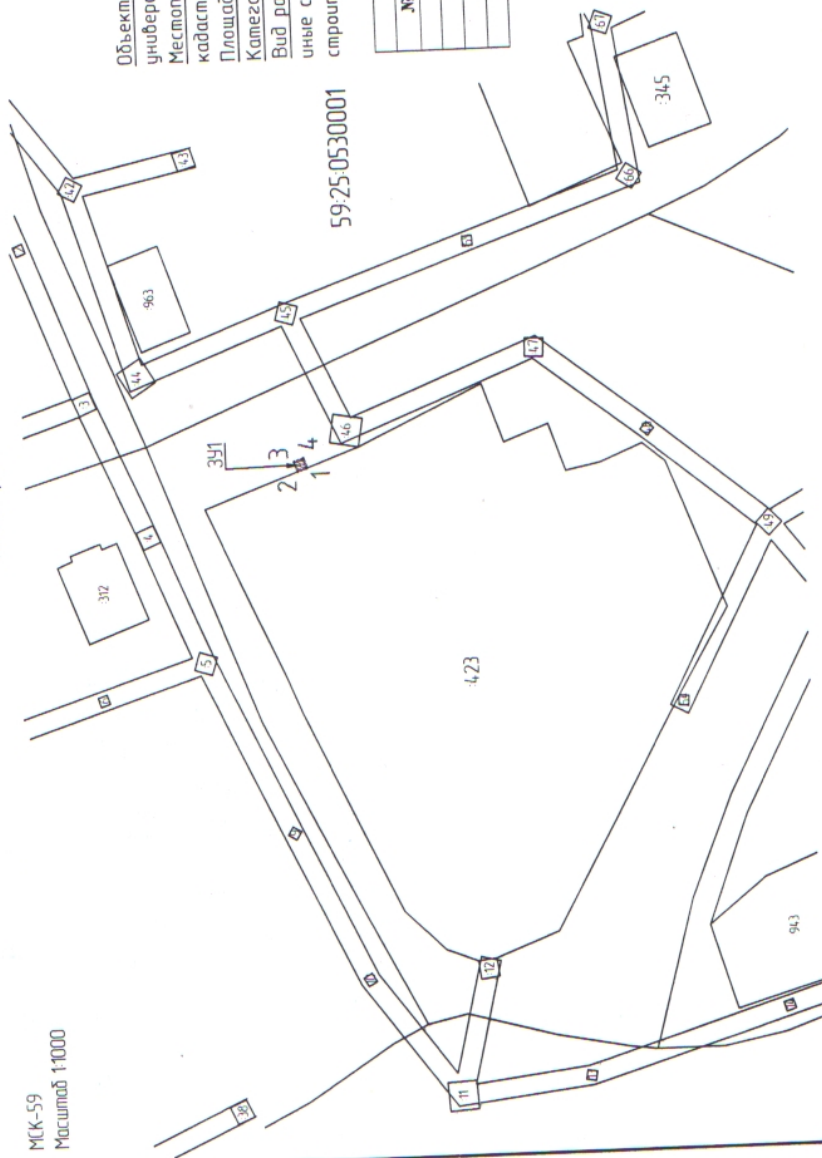

МКК-59
Масштаб 1:1000

59.25.0530001

Каталог координат. (МКК-59)		
№ точки	X	Y
1	806903.1698	2350523.6442
2	806905.0492	2350522.9602
3	806905.7273	2350524.8521
4	806903.8446	2350525.5269

Согласовано.
 У.о. наг. орг. зм. ар. рт
 и пр. зм. ва. р. Вагденан 28
 10.07.2022

Зона 0-1 социального, де-мобило, одухотворенного, камерного и индустриально-бытового назначения ВРЧ ЗУ - Социальная община (связь)
 Линии связи, линейно-кабельные сооружения связи и иные сооружения связи.

Описание границ смежных землепользователей	
Участок 3У1	Земли в собственности престолю липа
От точки 1 до точки 2	Земли неразграниченной государственной собственности
От точки 2 до точки 3	Земли неразграниченной государственной собственности
От точки 3 до точки 4	Земли неразграниченной государственной собственности
От точки 4 до точки 1	Земли неразграниченной государственной собственности

Условные обозначения

- 943 - учтенный земельный участок, сведения о границах которого внесены в ЕГРН;
- ▨ - образованный земельный участок.
- 59.25.0530001 - номер кадастрового квартала
- - номер кадастрового района
- - номер кадастрового округа

Заявитель (представитель) _____ (Шилигазов А.С.)