



**АДМИНИСТРАЦИЯ  
КРАСНОВИШЕРСКОГО  
ГОРОДСКОГО ОКРУГА**

ул. Дзержинского, 6 «а», г. Красновишерск  
Пермского края, 618590, тел. (34243) 3 03 27,  
факс (34243) 3 03 28  
E-Mail: [poludvih@mail.ru](mailto:poludvih@mail.ru)  
ОКПО 04037945, ОГРН 1025902269029,  
ИНН/КПП 5941000202/591901001

**РЕШЕНИЕ**  
**о размещении объектов № 74/2020**

г. Красновишерск

«21» августа 2020г.

**Администрация Красновишерского городского округа разрешает**

(наименование уполномоченного органа, принимающего решение о размещении объектов)

**Открытому акционерному обществу «Межрегиональная распределительная сетевая компания Урала», 618419, Пермский край, г. Березники, ул. Ломоносова, 71, E-mail: pe-bes@rosseti-ural.ru, тел. +7 (34242) 5-95-05 (Производственное отделение Березниковские электрические сети филиала ОАО «МРСК Урала» - «Пермэнерго»).**

(наименование заявителя, его почтовый индекс и адрес, телефон, адрес электронной почты)

**Размещение объекта: строительство участка ВЛ 10 кВ от опоры № 38 ВЛ 10 кВ Березовая Старица КТПС - 25/10/0,4 кВ с тр-ром 25 кВА, входящих в ЭСК ПС 110/10 кВ Губдор, для электроснабжения строения для ведения сельского хозяйства. На земельном участке площадью 40 кв.м., с кадастровым номером 59:25:1230001:40, собственность на который не разграничена, категория земель - земли промышленности.**

**На срок: бессрочно.**

**Способ размещения: надземный.**

**Местоположение: Пермский край, Красновишерский городской округ.**

(адрес места размещения объектов согласно сведениям государственного кадастра недвижимости)

**Вид разрешенного использования: «линии электропередач классом напряжения до 35 кВ»**

**Приложение: Схемы предлагаемых к использованию земель или части земельного участка на 1 л. в 1 экз; в масштабе 1:2000**

Глава городского округа -  
глава администрации  
Красновишерского  
городского округа



Е.В. Верещагин

Сорогина Татьяна Ивановна  
8(34243)30317

## Схема предполагаемых к использованию земель или части земельного участка

**Объект:** Строительство участка ВЛ 10 кВ от опоры №38 ВЛ 10 кВ Березовая Старица, КТПС-25/10/0,4 кВ с тр-ром 25 кВА, входящих в ЭСК ПС 110/10 кВ Губдор, для электроснабжения строения для ведения сельского хозяйства по адресу: Пермский край, Красновишерский городской округ, с. Губдор, Нижне-Язьвенское участковое лесничество, квартал №72 (часть выдела 1), площадью 2,2 га, кад. № 59:25:1230001:350


**Местоположение:** Пермский край, г. Березники, Красновишерский район

**Площадь земель или части земельного участка, кв.м:** 40

**Категория земель:**

**Вид разрешенного использования:**

Каталог координат, м		
Точки грани	X	Y
1	762426,87	2253773,77
2	762428,04	2253784,66
3	762424,06	2253785,09
4	762423,09	2253776,14

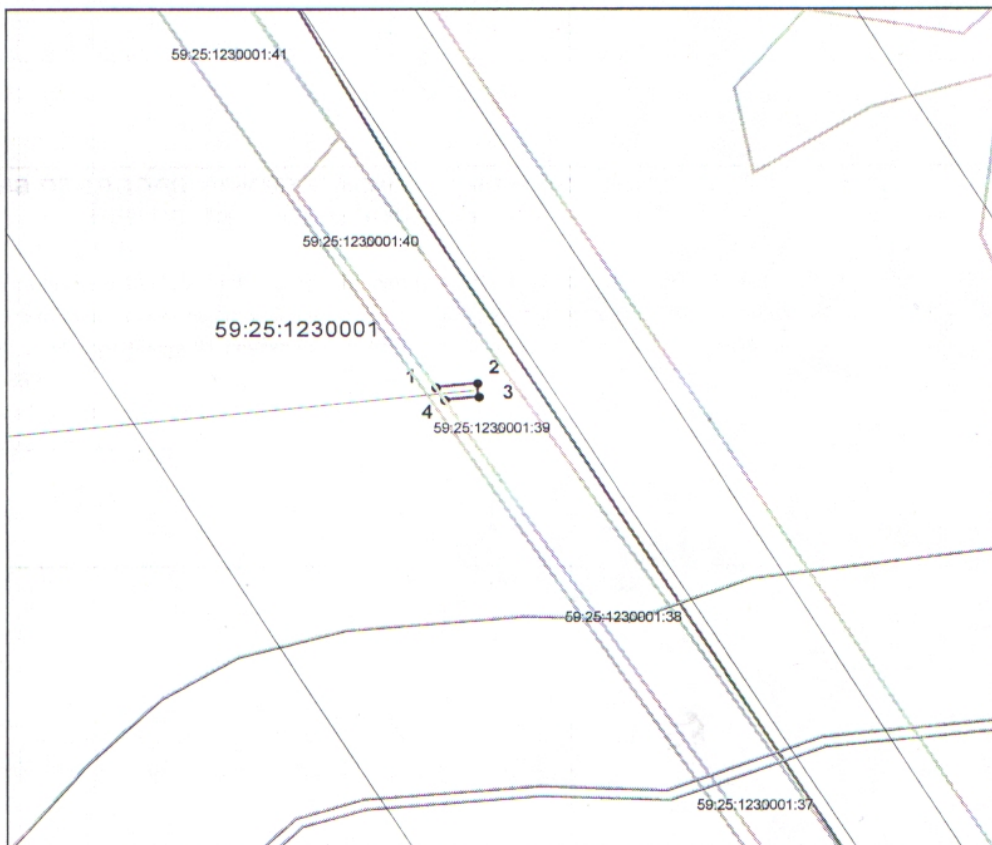

*Согласовано:*  
 Для размещения объекта  
 «Линии электропередачи  
 классом напряжения до 35 кВ»  
 Нач. отдела АИТ *А.П. Машкин*

Масштаб 1:2000

Условные обозначения:	
	- вновь образованная часть границы земельного участка
	- существующая часть границы, имеющиеся в ГКН сведения о которой достаточны для определения ее местоположения
	- граница кадастрового кв артала
	- зона с особыми условиями использования территорий
	- обозначение территориальной зоны
	- граница муниципального образования
59:37:0640602	- номер кадастрового кв артала
59:37:0640602:137	- номер учтенного земельного участка
	- обозначение Сооружений
	- обозначение ВЛ 10 кВ

Описание границ смежных землепользователей:  
 от точки 1 до точки 1 земли Красновишерского района

Заявитель: ОАО "МРСК Урала" \_\_\_\_\_ Владимирова А.Л. (по доверенности)  
 подпись