



**АДМИНИСТРАЦИЯ
КРАСНОВИШЕРСКОГО
ГОРОДСКОГО ОКРУГА**

ул. Дзержинского, 6 «а», г. Красновишерск
Пермского края, 618590, тел. (34243) 3 03 27,
факс (34243) 3 03 28
E-Mail: poludvih@mail.ru
ОКПО 04037945, ОГРН 1025902269029,
ИНН/КПП 5941000202/591901001

РЕШЕНИЕ
о размещении объектов № 90/2020

г. Красновишерск

«29» сентября 2020г.

Администрация Красновишерского городского округа

(наименование уполномоченного органа, принимающего решение о размещении объектов)

разрешает

Рахимов Махмадрахим Мамасафарович, 30.04.1975 года рождения, зарегистрирован по адресу: г. Красновишерск, ул. Гагарина, 13-2, паспорт 57 19 № 949725 выдан ГУ МВД России по Пермскому краю.

(наименование заявителя, его почтовый индекс и адрес, телефон, адрес электронной почты)

размещение объекта: **элемент благоустройства территории, в том числе малые архитектурные формы.**

(наименование объекта)

Местоположение: **Пермский край, Красновишерский городской округ, г. Красновишерск, ул. К. Маркса, 3 А**

(адрес места размещения объектов согласно сведениям государственного кадастра недвижимости)

Площадь (протяженность) земель: **352 кв.м., на земельном участке в кадастровом квартале 59:25:0010246, собственность на который не разграничена.**

(находящихся в государственной или муниципальной собственности, согласно сведениям государственного кадастра недвижимости)

Категория земель: **земли населенных пунктов.**

На срок: **1 год.**

Способ размещения: **наземный.**

Вид разрешенного использования: **«элемент благоустройства территории, в том числе малые архитектурные формы»**

Приложение:

Схемы предлагаемых к использованию земель или части земельного участка на 1 л. в 1 экз.; в масштабе 1: 1000

И.о. главы городского округа -
главы администрации
Красновишерского
городского округа



И.С. Лебедева

Сученинова Ольга Владимировна
8(34243)30344

СХЕМА предполагаемых к использованию земель или части земельного участка

Объект: Элементы благоустройства территории, в том числе малые архитектурные формы, за исключением некапитальных нестационарных строений и сооружений, рекламных конструкций, применяемых как составные части благоустройства территории


Местоположение: Пермский край, Красновишерский городской округ, г.Красновишерск, ул.К.Маркса, 3А

Категория земель: земли населенных пунктов

Общая площадь земельного участка: 352 кв.м.

№ точки границы	Каталог координат МСК-59		Описание границ смежных землепользователей
	Каталог координат, м (Система координат МСК59)		
	X	Y	
1	785290.32	2279635.44	от точки 1 до точки н1 – земли общего пользования от точки н1 до точки н2 – земли общего пользования от точки н2 до точки н3 – земли общего пользования от точки н3 до точки 2 – земли общего пользования от точки 2 до точки 3 – земли участка 59:25:0010246:6 от точки 3 до точки 1 – земли участка 59:25:0010246:6
н1	785289.95	2279645.90	
н2	785264.56	2279645.42	
н3	785263.75	2279627.63	
2	785274.76	2279628.22	
3	785274.44	2279634.37	

Масштаб 1:1000

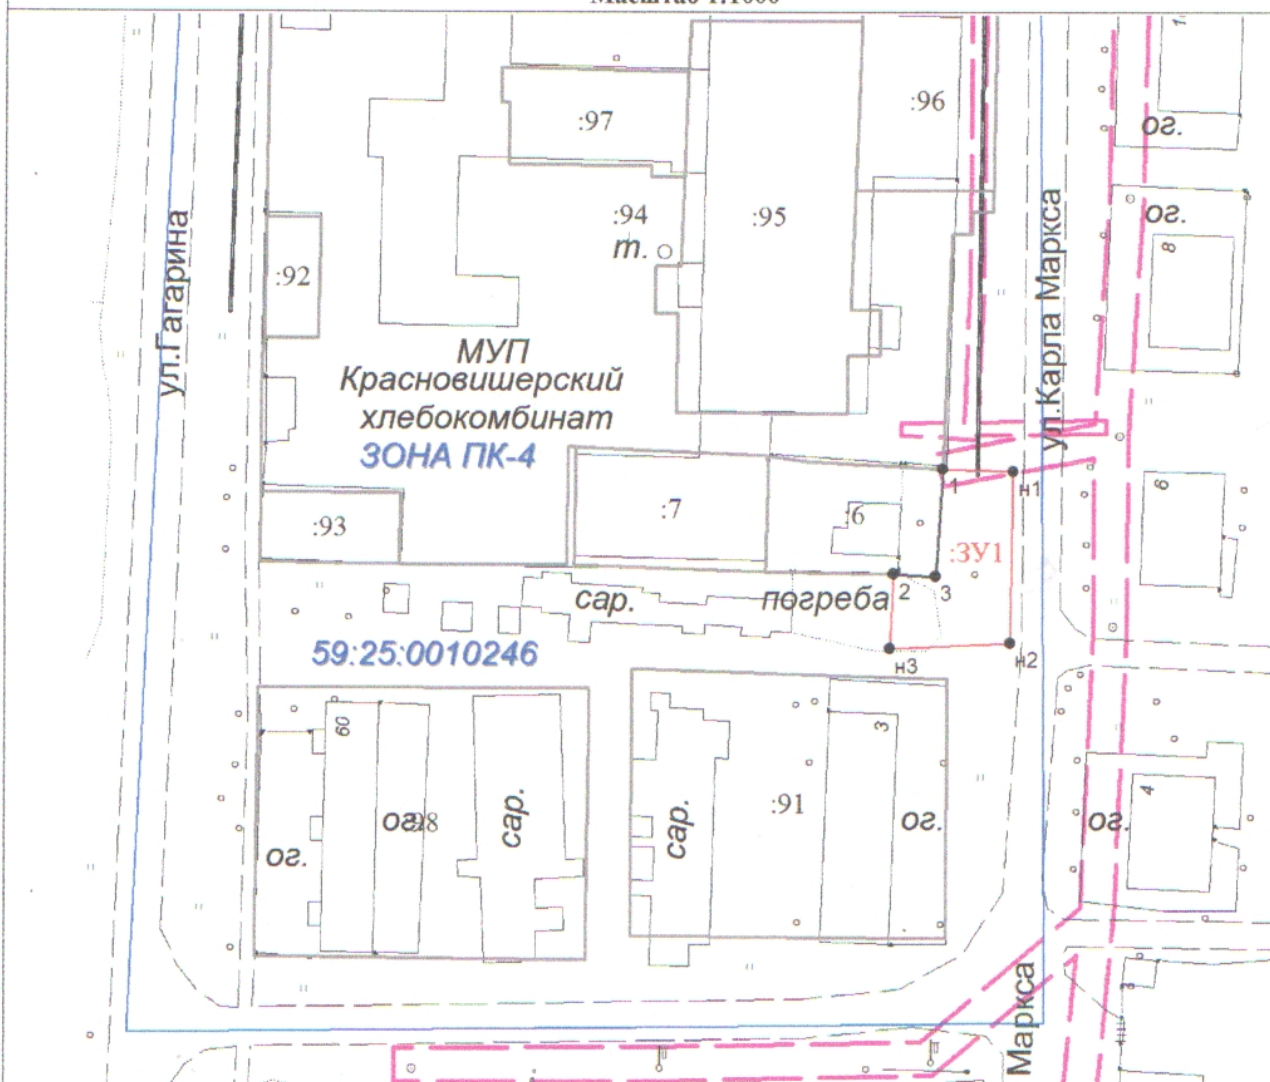

Условные обозначения

- Характерная точка границы, сведения о которой позволяют однозначно определить ее положение на местности
- Вновь образованная часть границы, сведения о которой достаточны для определения ее местоположения
- Надписи вновь образованного земельного участка
- Объект капитального строительства
- Граница кадастрового квартала
- Обозначение кадастрового квартала
- Граница охранной зоны

Согласовано:
для размещения объектов благоустройства территории, в том числе малых архитектурных форм
А.П. Машкин

ЗАЯВИТЕЛЬ: **Рахимов Махмадрахим Мамасафарович**

Рахимов
 (подпись)