



**АДМИНИСТРАЦИЯ  
КРАСНОВИШЕРСКОГО  
МУНИЦИПАЛЬНОГО РАЙОНА  
ПЕРМСКОГО КРАЯ**

ул. Дзержинского, 6 «а», г. Красновишерск  
Пермского края, 618590, тел. (34243) 3 03 27,  
факс (34243) 3 03 28  
E-Mail: poludvih@mail.ru  
ОКПО 04037945, ОГРН 1025902269029,  
ИНН/КПП 5941000202/591901001

**РЕШЕНИЕ  
о размещении объектов № 21/2017**

г. Красновишерск «21» ноября 2017г.

Администрация Красновишерского муниципального района Пермского края  
(наименование уполномоченного органа, принимающего решение о размещении объектов)

разрешает

Открытому акционерному обществу «Межрегиональная распределительная сетевая компания Урала», 618419, Пермский край, г. Березники, ул. Ломоносова, 71, secretar@beres.permenergo.ru, тел. +7 (3424) 25-93-59 (Производственное отделение Березниковские электрические сети филиала ОАО «МРСК Урала» - «Пермэнерго»).  
(наименование заявителя, его почтовый индекс и адрес, телефон, адрес электронной почты)

размещение объекта

Переустройство электросетевого объекта ВЛ 6кВ № 21 «РМЗ» ПС 110/35/6 кВ Красновишерск в связи со строительством среднеобразовательной школы в г. Красновишерске (строительство КЛ-6 кВ)

(наименование объекта)

Местоположение:

Пермский край, г. Красновишерск

(адрес места размещения объектов согласно сведениям государственного кадастра недвижимости)

Площадь земель: 1609 кв.м., на землях, собственность на который не разграничена (находящихся в государственной или муниципальной собственности, согласно сведениям государственного кадастра недвижимости)

Категория земель: земли населенных пунктов

На срок: 1 год.

Способ размещения: подземный

Вид разрешенного использования: для размещения кабельных линий электропередачи

Приложение:

Схемы предлагаемых к использованию земель или части земельного участка на 2 л. в 1 экз; в масштабе 1: 500


Глава муниципального района -  
глава администрации  
Красновишерского  
муниципального района



Е.В. Верещагин


Сорогина

**Схема предполагаемых к использованию земель или части земельного участка**  
**Объекты:** Перестройство электросетевой объекта ВЛ 6кВ №21 «РМЗ» ПС 110/35/6кВ Красновишерск в связи со строительством среднеобразовательной школы в г. Красновишерск (строительство КЛ-6кВ)  
**Местоположение:** Пермский край, Красновишерский район, г. Красновишерск  
**Площадь земель:** 1609 кв.м.  
**Категория земель:** Земли населенных пунктов.  
**Вид разрешенного использования:** для размещения кабельных линий электропередачи.

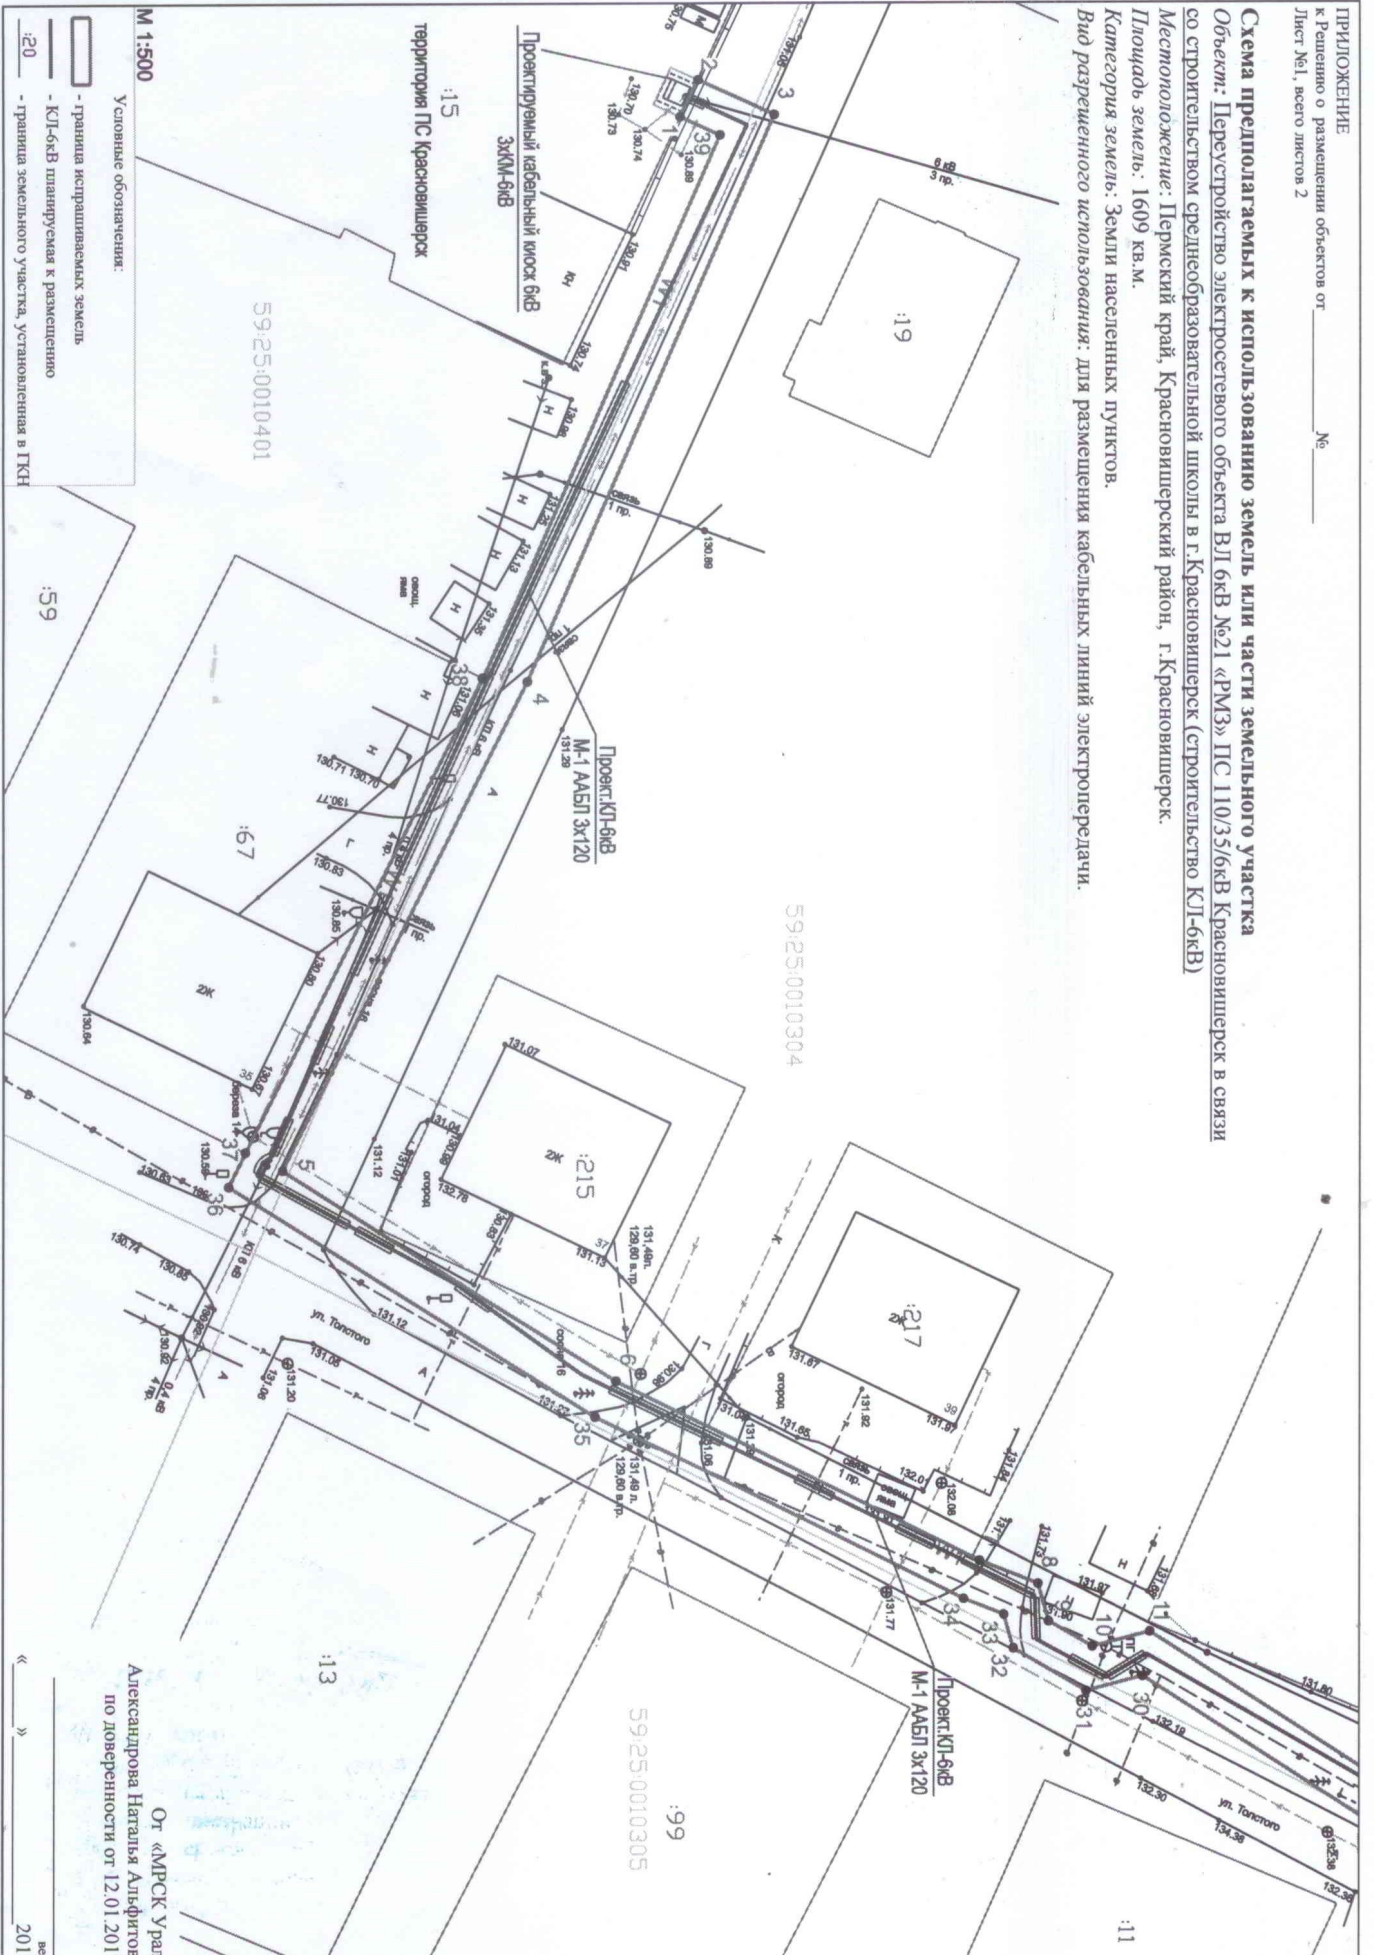

ПРИЛОЖЕНИЕ  
к Решению о размещении объектов от \_\_\_\_\_ № \_\_\_\_\_  
Лист №2, всего листов 2

№ точки	Каталог координат МСК-59	
	X	Y
1	784389.35	2279318.05
2	784391.03	2279314.42
3	784398.37	2279317.85
4	784374.73	2279372.88
5	784350.97	2279420.28
6	784383.26	2279440.71
7	784418.38	2279458.15
8	784424.06	2279460.39
9	784425.09	2279464.05
10	784429.33	2279466.48
11	784434.89	2279465.03
12	784458.93	2279480.47
13	784516.60	2279505.74
14	784518.00	2279508.00
15	784521.37	2279513.58
16	784563.78	2279537.49
17	784564.92	2279540.58
18	784569.89	2279546.06
19	784570.51	2279558.11
20	784569.93	2279559.46
21	784577.92	2279565.18
22	784575.58	2279568.43
23	784566.72	2279562.02
24	784565.96	2279547.69
25	784561.42	2279542.69
26	784560.53	2279540.26
27	784518.48	2279516.54
28	784513.84	2279508.89
29	784457.08	2279484.04
30	784434.22	2279469.35
31	784428.74	2279470.78
32	784421.68	2279466.66
33	784420.74	2279463.39
34	784416.82	2279461.85
35	784381.26	2279444.17
36	784345.71	2279421.84
37	784347.33	2279418.53
38	784370.40	2279372.52
39	784393.17	2279319.83

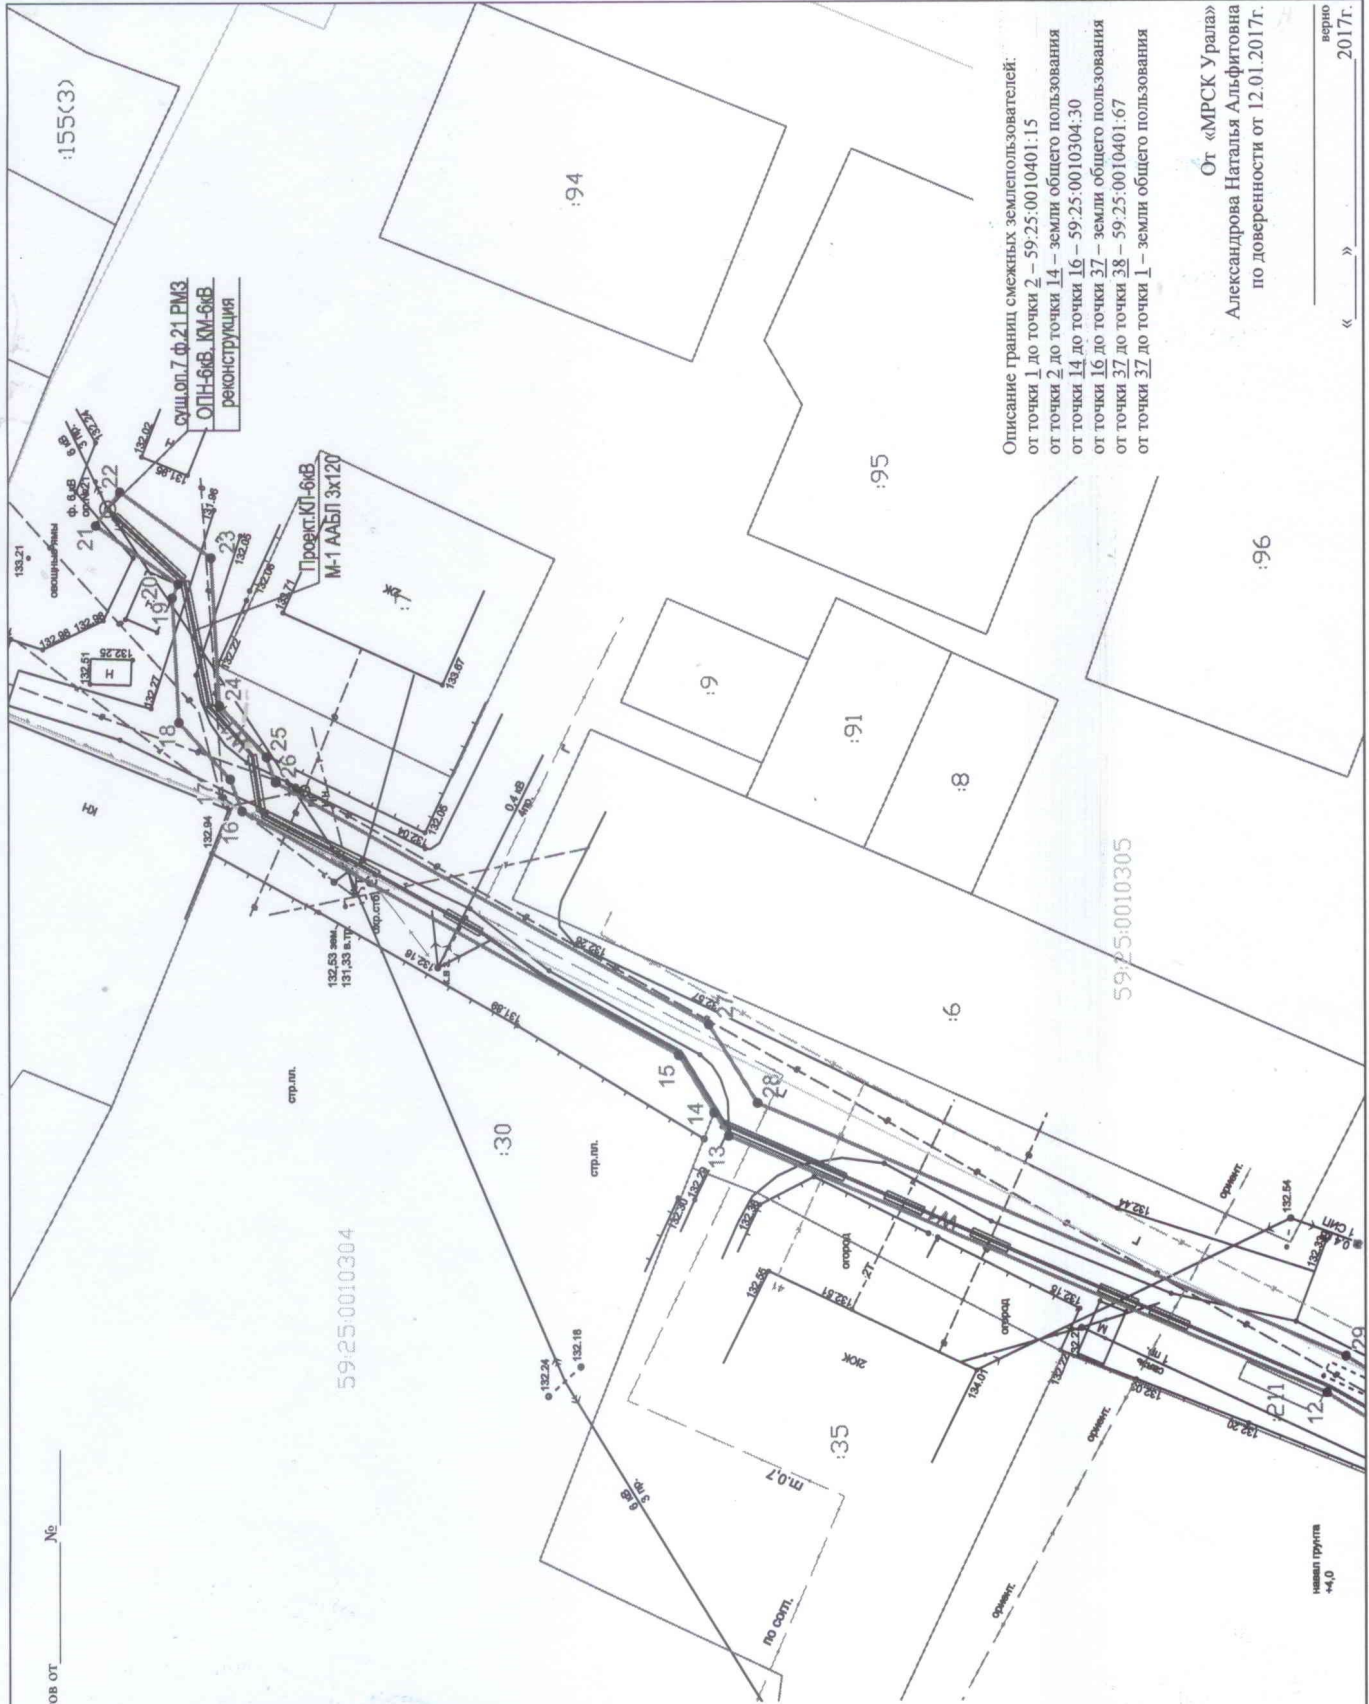

Описание границ смежных землепользователей:  
от точки 1 до точки 2 – 59:25:0010401.15  
от точки 2 до точки 14 – земли общего пользования  
от точки 14 до точки 16 – 59:25:0010304.30  
от точки 16 до точки 37 – земли общего пользования  
от точки 37 до точки 38 – 59:25:0010401.67  
от точки 37 до точки 1 – земли общего пользования

От «МРСК Урала»  
Александрова Наталья Альфиговна  
по доверенности от 12.01.2017г.

« \_\_\_\_\_ »  
верно \_\_\_\_\_  
2017г.

М 1:500