



**АДМИНИСТРАЦИЯ
КРАСНОВИШЕРСКОГО
МУНИЦИПАЛЬНОГО РАЙОНА
ПЕРМСКОГО КРАЯ**

ул. Дзержинского, 6 «а», г. Красновишерск
Пермского края, 618590, тел. (34243) 3 03 27,
факс (34243) 3 03 28
E-Mail: poludvih@mail.ru
ОКПО 04037945, ОГРН 1025902269029,
ИНН/КПП 5941000202/591901001

**РЕШЕНИЕ
о размещении объектов № 49/2018**

г. Красновишерск

«25» сентября 2018г.

Администрация Красновишерского муниципального района Пермского края
(наименование уполномоченного органа, принимающего решение о размещении объектов)

разрешает

ООО «НОВА», 614000, Пермский край, г. Пермь, район Дзержинский, ул. Петропавловская, дом 84, квартира (офис) 12, телефон 89655792350.

(наименование заявителя, его почтовый индекс и адрес, телефон, адрес электронной почты)

размещение объекта:

«объект связи, не относящийся к особо опасным, технически сложным сооружениям связи - сборно-разборная конструкция, предназначенная для размещения средств связи, кабелей связи, средств коллективного доступа, а также кабель связи, предназначенный для присоединения сборно-разборной конструкции к сетям связи»

(наименование объекта)

Местоположение: Пермский край, Красновишерский район, Усть-Язьвинское сельское поселение, п. Данилов Луг

(адрес места размещения объектов согласно сведениям государственного кадастра недвижимости)

Площадь земель: 225 кв.м., на земельном участке в кадастровом квартале 59:25:0190001, собственность на который не разграничена

(находящихся в государственной или муниципальной собственности, согласно сведениям государственного кадастра недвижимости)

Категория земель: земли населенных пунктов

На срок: бессрочно.

Способ размещения: наземный

Вид разрешенного использования: линии связи, линейно-кабельные сооружения связи и иные сооружения связи, для размещения которых не требуется разрешения на строительство.

Приложение:

Схемы предлагаемых к использованию земель или части земельного участка на 1 л. в 1 экз; в масштабе 1: 1500

**Глава муниципального района -
глава администрации
Красновишерского
муниципального района
Сорогина
3-03-17**



Е.В. Верещагин

СХЕМА ПРЕДПОЛАГАЕМЫХ К ИСПОЛЬЗОВАНИЮ ЗЕМЕЛЬ ИЛИ ЧАСТИ ЗЕМЕЛЬНОГО УЧАСТКА

Объект: *Линии связи, линейно-кабельные сооружения связи и иные сооружения связи, для размещения которых не требуется разрешения на строительство.*

Местоположение: *Пермский край, р-н Красновишерский, Усть-Язьвинское с/п, п. Данилов Луг*


Площадь земель или части земельного участка, кв. м *225 кв.м*

Условный номер земельного участка: *:3У1*

Категория земель: *земли населенных пунктов*

Вид разрешенного использования: *отсутствует*

Обозначение характерных точек границы	Координаты, м (МСК-59)	
	X	Y
1	2	3
1	779852,92	2262845,85
2	779867,48	2262849,44
3	779863,88	2262864,01
4	779849,32	2262860,41
1	779852,92	2262845,85

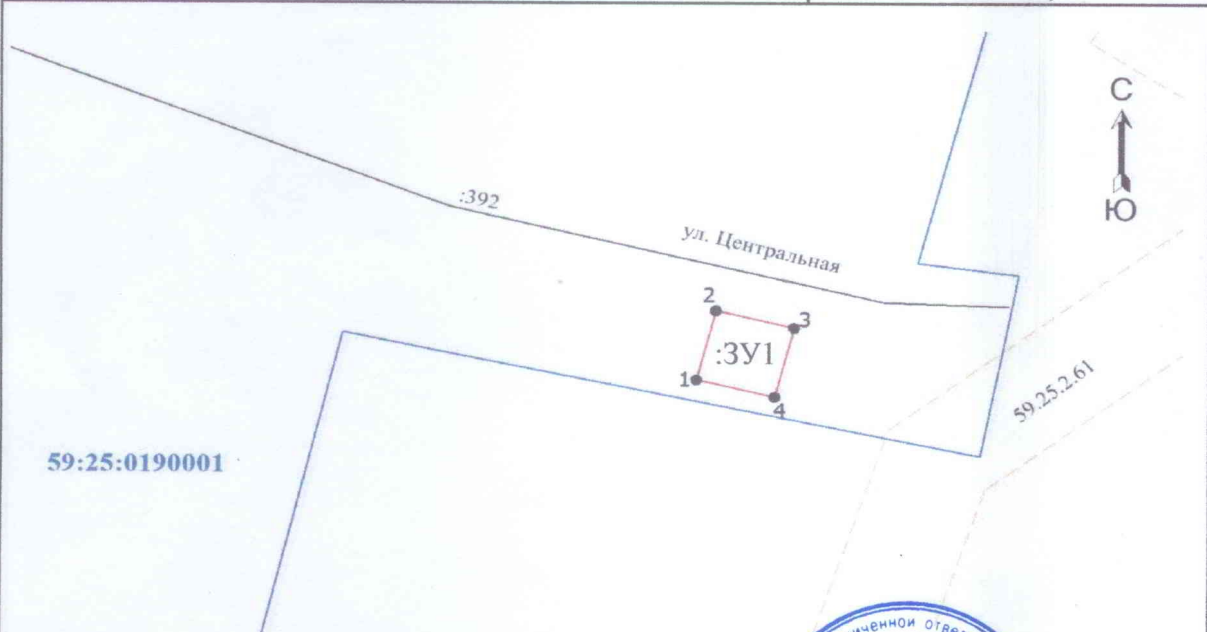

Описание границ смежных землепользователей:

от т.1 до т.1 - земли населенных пунктов

Заявитель: *Купцов Валерий Михайлович / Акт*
13.08.2018

Масштаб 1:1500



Условные обозначения

- Существующая часть границы, сведения о которой достаточны для определения ее местоположения
- вновь образуемая часть границы, сведения о которой достаточны для определения ее местоположения
- Характерная точка границы, сведения о которой позволяют однозначно определить ее положение на местности
- 1 — Обозначение новой характерной точки
- Часть контура, образованного проекцией существующего наземного конструктивного элемента здания, сооружения, объекта незавершенного строительства
- - - - - Граница зоны с особыми условиями
- Граница кадастрового квартала
- 59:25:0190001** — Номер кадастрового квартала
- :392* — Обозначение кадастрового номера объекта недвижимости

Составлено: АА