



**АДМИНИСТРАЦИЯ
КРАСНОВИШЕРСКОГО
МУНИЦИПАЛЬНОГО РАЙОНА
ПЕРМСКОГО КРАЯ**

ул. Дзержинского, 6 «а», г. Красновишерск
Пермского края, 618590, тел. (34243) 3 03 27,
факс (34243) 3 03 28
E-Mail: poludvih@mail.ru
ОКПО 04037945, ОГРН 1025902269029,
ИНН/КПП 5941000202/591901001

**РЕШЕНИЕ
о размещении объектов № 52/2018**

г. Красновишерск

«02» ноября 2018г.

Администрация Красновишерского муниципального района Пермского края
(наименование уполномоченного органа, принимающего решение о размещении объектов)

Разрешает:

Люшинскому Андрею Леонидовичу, 618592, Пермский край, г. Красновишерск, ул. Свердлова, 10-1, тел. 89024791725

(наименование заявителя, его почтовый индекс и адрес, телефон, адрес электронной почты)

размещение объекта: воздушная линия 0,4 Кв.

(наименование объекта)

на земельном участке общей площадью 2 кв.м., в кадастровом квартале 59:25:0010242, собственность на который не разграничена, категория земель - земли населенных пунктов.

на срок: бессрочно.

Местоположение:

Пермский край, Красновишерский район, г. Красновишерск, ул. Спортивная.

(адрес места размещения объектов согласно сведениям государственного кадастра недвижимости)

Вид разрешенного использования: линии электропередач классом напряжения до 35 Кв.

Способ размещения: наземный

Приложение:

Схема предполагаемых к использованию земель или части земельного участка на 2 л в 1 экз, в масштабе 1: 800.

**Глава муниципального района -
глава администрации
Красновишерского
муниципального района**



Е.В. Верещагин

СХЕМА

предполагаемых к использованию земель или части земельного участка

Объект: Линии электропередачи классом напряжения до 35 кВ, а также связанные с ними трансформаторные подстанции, распределительные пункты и иное предназначенное для осуществления передачи электрической энергии оборудование, для размещения которых не требуется разрешения на строительство


Местоположение: Пермский край, г. Красновишерск, ул. Спортивная

Категория земель: земли населенных пунктов

Общая площадь земельного участка: 2 кв.м.

№ точки границы	Каталог координат, м (Система координат МСК59)		№ точки границы	Каталог координат, м (Система координат МСК59)	
	x	y		x	y
н1	785527.64	2279704.69	н5	785571.28	2279703.33
н2	785527.64	2279705.69	н6	785571.28	2279704.33
н3	785526.64	2279705.69	н7	785570.28	2279704.33
н4	785526.64	2279704.69	н8	785570.28	2279703.33

Масштаб 1:800

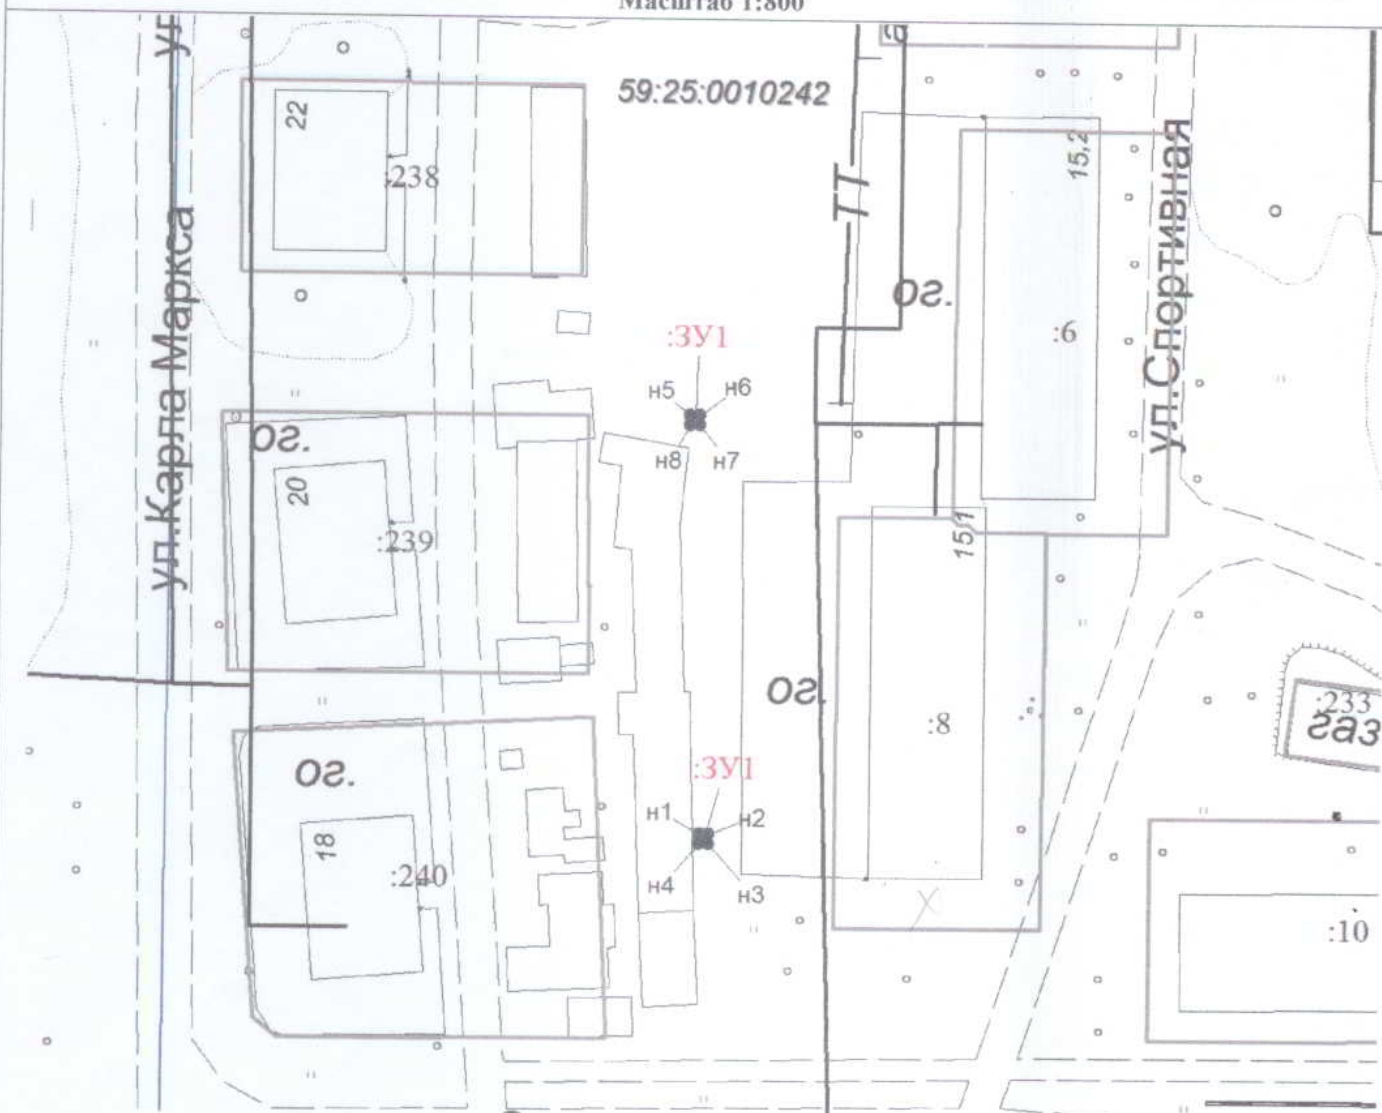

Условные обозначения

- Характерная точка границы, сведения о которой позволяют однозначно определить ее положение на местности
- Вновь образованная часть границы, сведения о которой достаточны для определения ее местоположения
- 3У1 Надписи вновь образованного земельного участка
- Объект капитального строительства
- Граница кадастрового квартала
- Обозначение кадастрового квартала

Согласовано!

*СВРН 39, Линии электропередачи классом напряжения до 35 кВ.
Наз. объекта: Линии электропередачи*

А.П. Машкин

ЗАЯВИТЕЛЬ:

[Signature]
(подпись)

/ А.Л. Люшинский/

ИСПОЛНИТЕЛЬ:

ООО «Кадастровый центр»
Директор

