



**АДМИНИСТРАЦИЯ
КРАСНОВИШЕРСКОГО
МУНИЦИПАЛЬНОГО РАЙОНА
ПЕРМСКОГО КРАЯ**

ул.Дзержинского,6 «а», г. Красновишерск
Пермского края, 618590, тел. (34243) 3 03 27,
факс (34243) 3 03 28
E-Mail: poludvih@mail.ru
ОКПО 04037945, ОГРН 1025902269029,
ИНН/КПП 5941000202/591901001

РЕШЕНИЕ

о размещении объектов № 56/2019

г. Красновишерск

«21» февраля 2019г.

Администрация Красновишерского муниципального района Пермского края

(наименование уполномоченного органа, принимающего решение о размещении объектов)

разрешает

Открытому акционерному обществу «Межрегиональная распределительная сетевая компания Урала», 618419, Пермский край, г. Березники, ул. Ломоносова, 71, secretar@beres.permenergo.ru, тел. +7 (3424) 25-93-59 (Производственное отделение Березниковские электрические сети филиала ОАО «МРСК Урала»-«Пермэнерго»).

(наименование заявителя, его почтовый индекс и адрес, телефон, адрес электронной почты)

размещение объекта

Строительство КТП 6/ 0,4 кВ с трансформатором 100 кВА, установка РЛНДЗ на оп 22 ВЛ 6 кВ №21 от ЗТП-1502 (Победы). Реконструкция ВЛ 0,4 кВ № 1 от КТП-1529 (1)

(наименование объекта)

Местоположение:

Пермский край, Красновишерский район, г. Красновишерск, ул. Березниковская

(адрес места размещения объектов согласно сведениям государственного кадастра недвижимости)

На землях площадью 442 кв.м., в кадастровом квартале 59:25:1210001, собственность на которые не разграничена

(находящихся в государственной или муниципальной собственности, согласно сведениям государственного кадастра недвижимости)

Категория земель: земли населенных пунктов

На срок: бессрочно

Способ размещения: надземный

Вид разрешенного использования: Линии электропередачи классом напряжения до 35 кВ, а также связанные с ними трансформаторные подстанции

Приложение:

Схемы предлагаемых к использованию земель или части земельного участка на 1 л.; в 1 экз; в масштабе 1: 1000


**Глава муниципального района -
глава администрации
Красновишерского
муниципального района**



Е.В. Верещагин

Согласовано!
 в брн 39 "Линии электропередачи класса напряжения до 35 кВ, а также линии трансформаторных подстанций" №18 от 25.05.2019 г. Д.П. Машкин

59:25:1210001

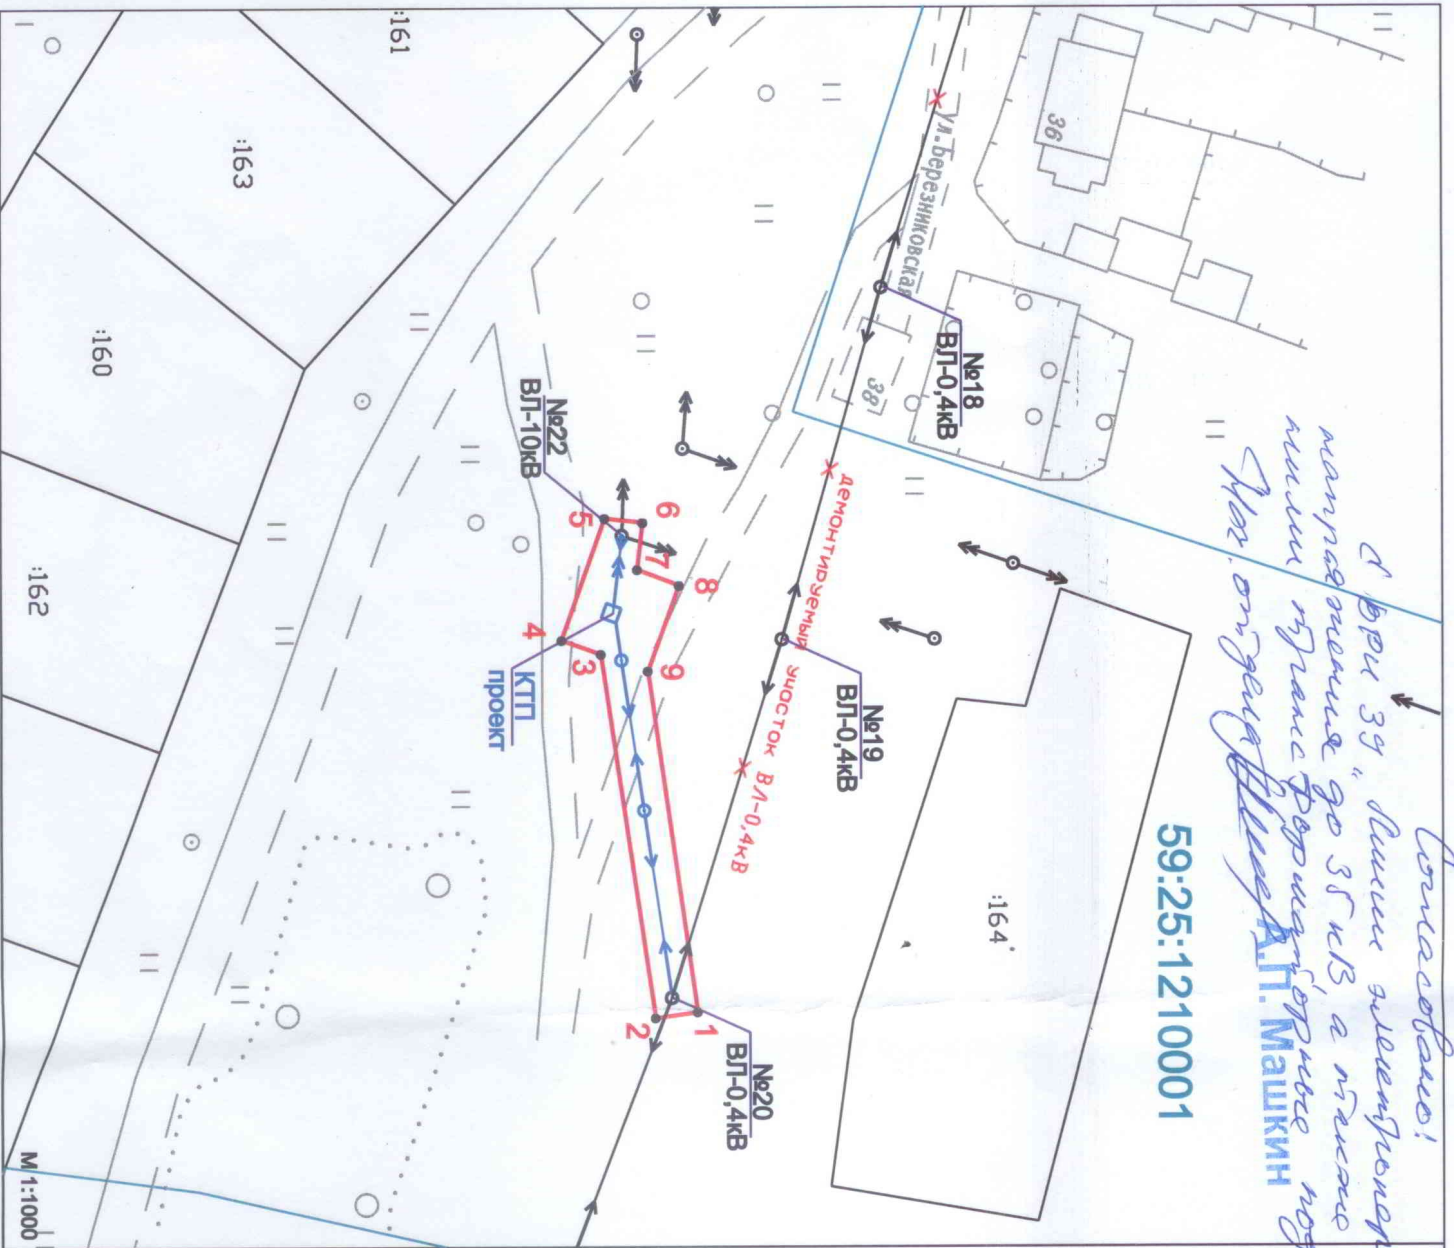

ПРИЛОЖЕНИЕ
 к Решению о размещении объекта
 от _____ № _____

Схема предлагаемых к использованию земель или части земельного участка

Объект: Строительство КТП 6/0,4кВ с трансформатором 100кВ установка РЛНДЗ на оп 22 ВЛ 6 кВ №21 от ЭТП-1502/Победы Реконструкция ВЛ 0,4 кВ №1 от КТП-1529(1)

Местоположение: Пермский край, Красновишерский район, г.Красновишерск, ул.Березников

Площадь земель: 442 кв.м.

Категория земель: Земли населенных пунктов.

Вид разрешенного использования:

Для размещения воздушных линий электропередач

Каталог координат МСК-59	
№ точки	У
1	786885.80 2281223.80
2	786892.20 2281268.74
3	786886.69 2281269.53
4	786879.66 2281221.57
5	786874.51 2281219.72
6	786880.16 2281203.64
7	786885.12 2281204.21
8	786884.41 2281210.43
9	786889.88 2281212.52

Описание границ смежных землепользователей:
 от точки 1 до точки 1 – земли общего пользования

Условные обозначения:

- граница испрашиваемых земель
- ВЛ-0,4 кВ планируемая к размещению
- граница земельного участка, установленная в ГКН

Заявитель: **Филиал ОАО «МРСК Урала» - «Пермэнерго»**

Проч. ответственное отделение от ОАО «МРСК Урала» - филиал электросетевой сети Александрова Наталья Альфитовна

по доверенности от 06.02.2019г. № 018419
 25-95-05. факс (3424) 29-95-89

верно _____ 2019г.