



**АДМИНИСТРАЦИЯ
КРАСНОВИШЕРСКОГО
МУНИЦИПАЛЬНОГО РАЙОНА
ПЕРМСКОГО КРАЯ**

ул. Дзержинского, 6 «а», г. Красновишерск
Пермского края, 618590, тел. (34243) 3 03 27,
факс (34243) 3 03 28
E-Mail: poludvih@mail.ru
ОКПО 04037945, ОГРН 1025902269029,
ИНН/КПП 5941000202/591901001

РЕШЕНИЕ

о размещении объектов № 57/2019

г. Красновишерск

«04» марта 2019г.

Администрация Красновишерского муниципального района Пермского края

(наименование уполномоченного органа, принимающего решение о размещении объектов)

разрешает

Открытому акционерному обществу «Межрегиональная распределительная сетевая компания Урала», 618419, Пермский край, г. Березники, ул. Ломоносова, 71, secretar@beres.permenergo.ru, тел. +7 (3424) 25-93-59 (Производственное отделение Березниковские электрические сети филиала ОАО «МРСК Урала»-«Пермэнерго»).

(наименование заявителя, его почтовый индекс и адрес, телефон, адрес электронной почты)

размещение объекта

Размещение объекта ВЛ 0,4 кВ от оп. № 1 ВЛ 0,4 кВ КТП-1545 (ВНГ-1) ПС 110/35/6 кВ Красновишерск

(наименование объекта)

Местоположение:

Пермский край, Красновишерский район, г. Красновишерск.

(адрес места размещения объектов согласно сведениям государственного кадастра недвижимости)

На землях площадью 1223 кв.м., в кадастровом квартале 59:25:0010709, собственность на которые не разграничена

(находящихся в государственной или муниципальной собственности, согласно сведениям государственного кадастра недвижимости)

Категория земель: земли населенных пунктов

На срок: бессрочно

Способ размещения: надземный

Вид разрешенного использования: Линии электропередачи классом напряжения до 35 кВ.

Приложение:

Схемы предлагаемых к использованию земель или части земельного участка на 1 л.; в 1 экз; в масштабе 1: 1000

Глава муниципального района

глава администрации

Красновишерского

муниципального района



Е.В. Верещагин

59:25:0010709

Схема предполагаемых к использованию земель или части земельного участка
Объект: ВЛ 0,4кВ от оп. №1 ВЛ 0,4кВ КТП-1545 (ВНГ-1) ПС 110/35/6кВ Красноярск
Местоположение: Пермский край, Красновишерский район, г. Красновишерск.
Площадь земель: 1223 кв.м.


Категория земель: Земли населенных пунктов.
Вид разрешенного использования: для размещения воздушных линий электропередачи.

Высказавшись:

с 08.01.2019 г. вынести
владельцам земельных участков
на рассмотрение до 30.01.2019 г.
Мог. отсюда вынести
А.П. Малкин

Каталог координат МСК-59		
№ точки	X	Y
1	781821.06	2277623.71
2	781777.78	2277638.94
3	781750.00	2277637.18
4	781734.11	2277593.40
5	781725.28	2277596.07
6	781657.16	2277629.36
7	781621.50	2277631.56
8	781621.81	2277636.55
9	781658.46	2277634.28
10	781730.78	2277598.91
11	781746.45	2277642.06
12	781783.62	2277643.31
13	781825.19	2277627.40
14	781823.95	2277624.16

Описание границ смежных землепользователей:
от точки 1 до точки 14 – земли общего пользования
от точки 14 до точки 1 – 59:25:0010709:79

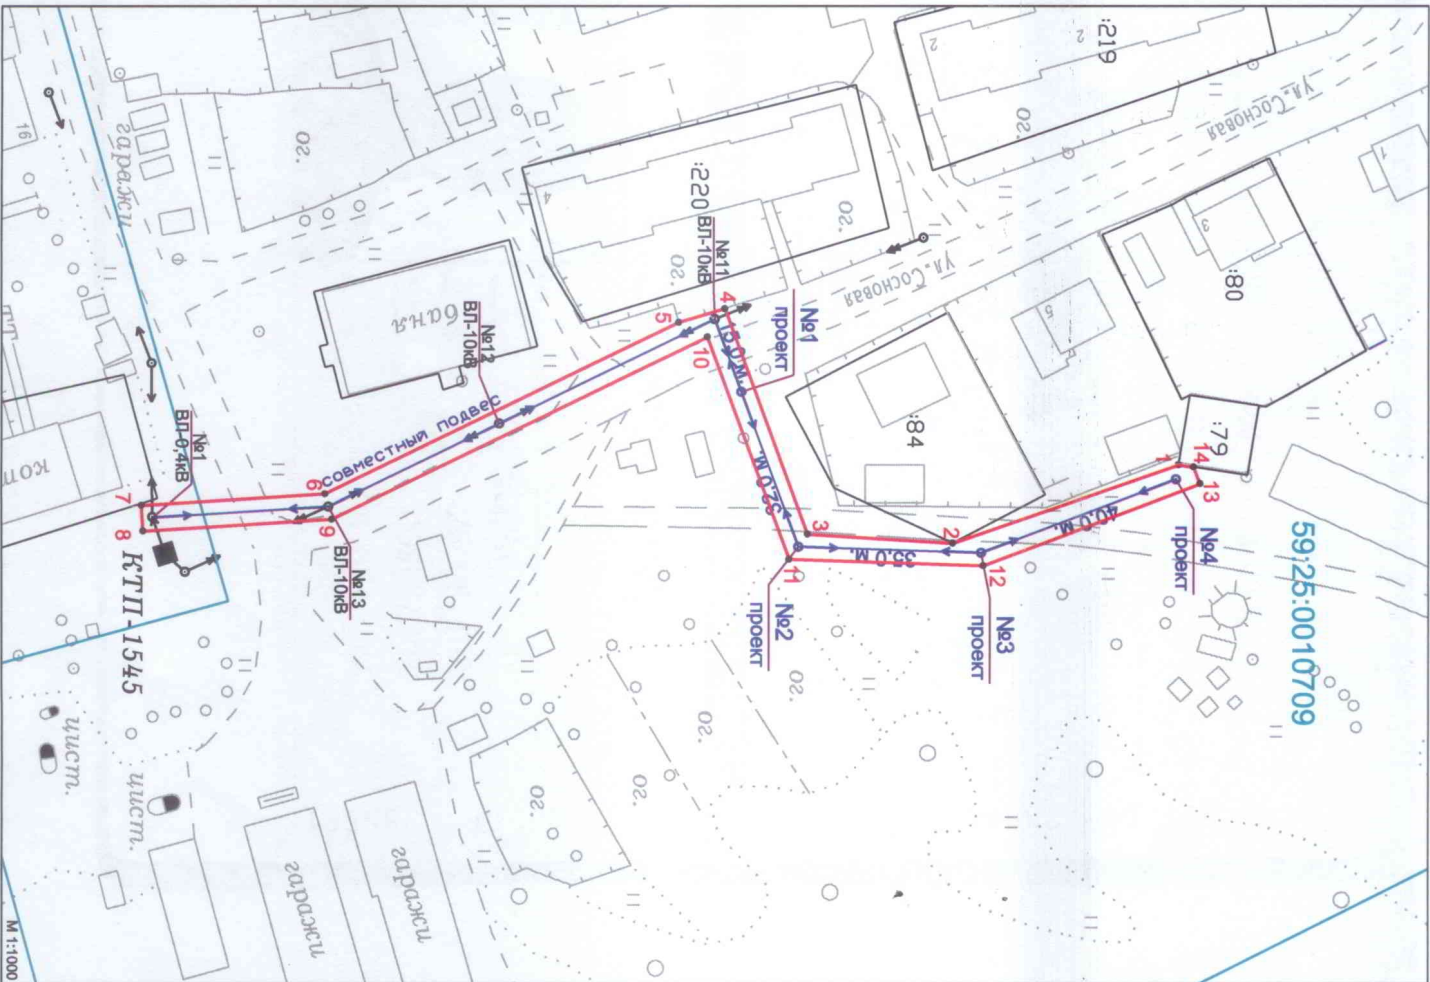

Условные обозначения:	
	- граница испрашиваемых земель
—●—	- ВЛ 0,4 кВ планируемая к размещению
—	- граница земельного участка, установленная в ГКН

Заявитель:
от ОАО «МРСК Урала»
Александрович Наталья Альфитовна
по доверенности от 06.02.2019г.
Пермский край, г. Пермь, ул. Ломоносова, 71, г. Пермь, 618419
Тел (3424) 25-95-05, факс (3424) 29-95-89
2019г.