



**АДМИНИСТРАЦИЯ
КРАСНОВИШЕРСКОГО
МУНИЦИПАЛЬНОГО РАЙОНА
ПЕРМСКОГО КРАЯ**

ул. Дзержинского, 6 «а», г. Красновишерск
Пермского края, 618590, тел. (34243) 3 03 27,
факс (34243) 3 03 28
E-Mail: poludvih@mail.ru
ОКПО 04037945, ОГРН 1025902269029,
ИНН/КПП 5941000202/591901001

РЕШЕНИЕ

о размещении объектов № 59/2019

г. Красновишерск

«14» марта 2019г.

Администрация Красновишерского муниципального района Пермского края

(наименование уполномоченного органа, принимающего решение о размещении объектов)

разрешает

Открытому акционерному обществу «Межрегиональная распределительная сетевая компания Урала», 618419, Пермский край, г. Березники, ул. Ломоносова, 71, secretar@beres.permenergo.ru, тел. +7 (3424) 25-93-59 (Производственное отделение Березниковские электрические сети филиала ОАО «МРСК Урала»-«Пермэнерго»).

(наименование заявителя, его почтовый индекс и адрес, телефон, адрес электронной почты)

размещение объекта

**Размещение объекта ВЛ 0,4 кВ от РУ 0,4 кВ ЗТП-УРБ ПС 110/35/10 кВ
Красновишерск**

(наименование объекта)

Местоположение:

Пермский край, Красновишерский район, г. Красновишерск, ул. Спортивная

(адрес места размещения объектов согласно сведениям государственного кадастра недвижимости)

На землях площадью 867 кв.м., в кадастровых кварталах 59:25:0010242, 59:25:0010243, 59:25:0010248, собственность на которые не разграничена

(находящихся в государственной или муниципальной собственности, согласно сведениям государственного кадастра недвижимости)

Категория земель: земли населенных пунктов

На срок: бессрочно

Способ размещения: надземный

Вид разрешенного использования: Линии электропередачи классом напряжения до 35 кВ

Приложение:

Схемы предлагаемых к использованию земель или части земельного участка на 1 л.; в 1 экз; в масштабе 1: 1000

**Глава муниципального района -
глава администрации
Красновишерского
муниципального района**



Е.В. Верещагин

С.В.Р.И. 34, линия электропередачи классом напряжения до 35 кВ (с учетом габаритов электроопор, кабелей и ресурсов находящихся в границах) *А.П. Машкин*

ПРИЛОЖЕНИЕ к Решению о размещении объектов от №

Схема предполагаемых к использованию земель или части земельного участка


Объект: ВЛ 0,4 кВ от РУ 0,4 кВ ЗТП-УРБ ПС 110/35/10 кВ Красновишерск

Местоположение: Пермский край, Красновишерский район, г.Красновишерск, ул.Спортивная.

Площадь земель: 867 кв.м.

Категория земель: Земли населенных пунктов.

Вид разрешенного использования: для размещения воздушных линий электропередачи.

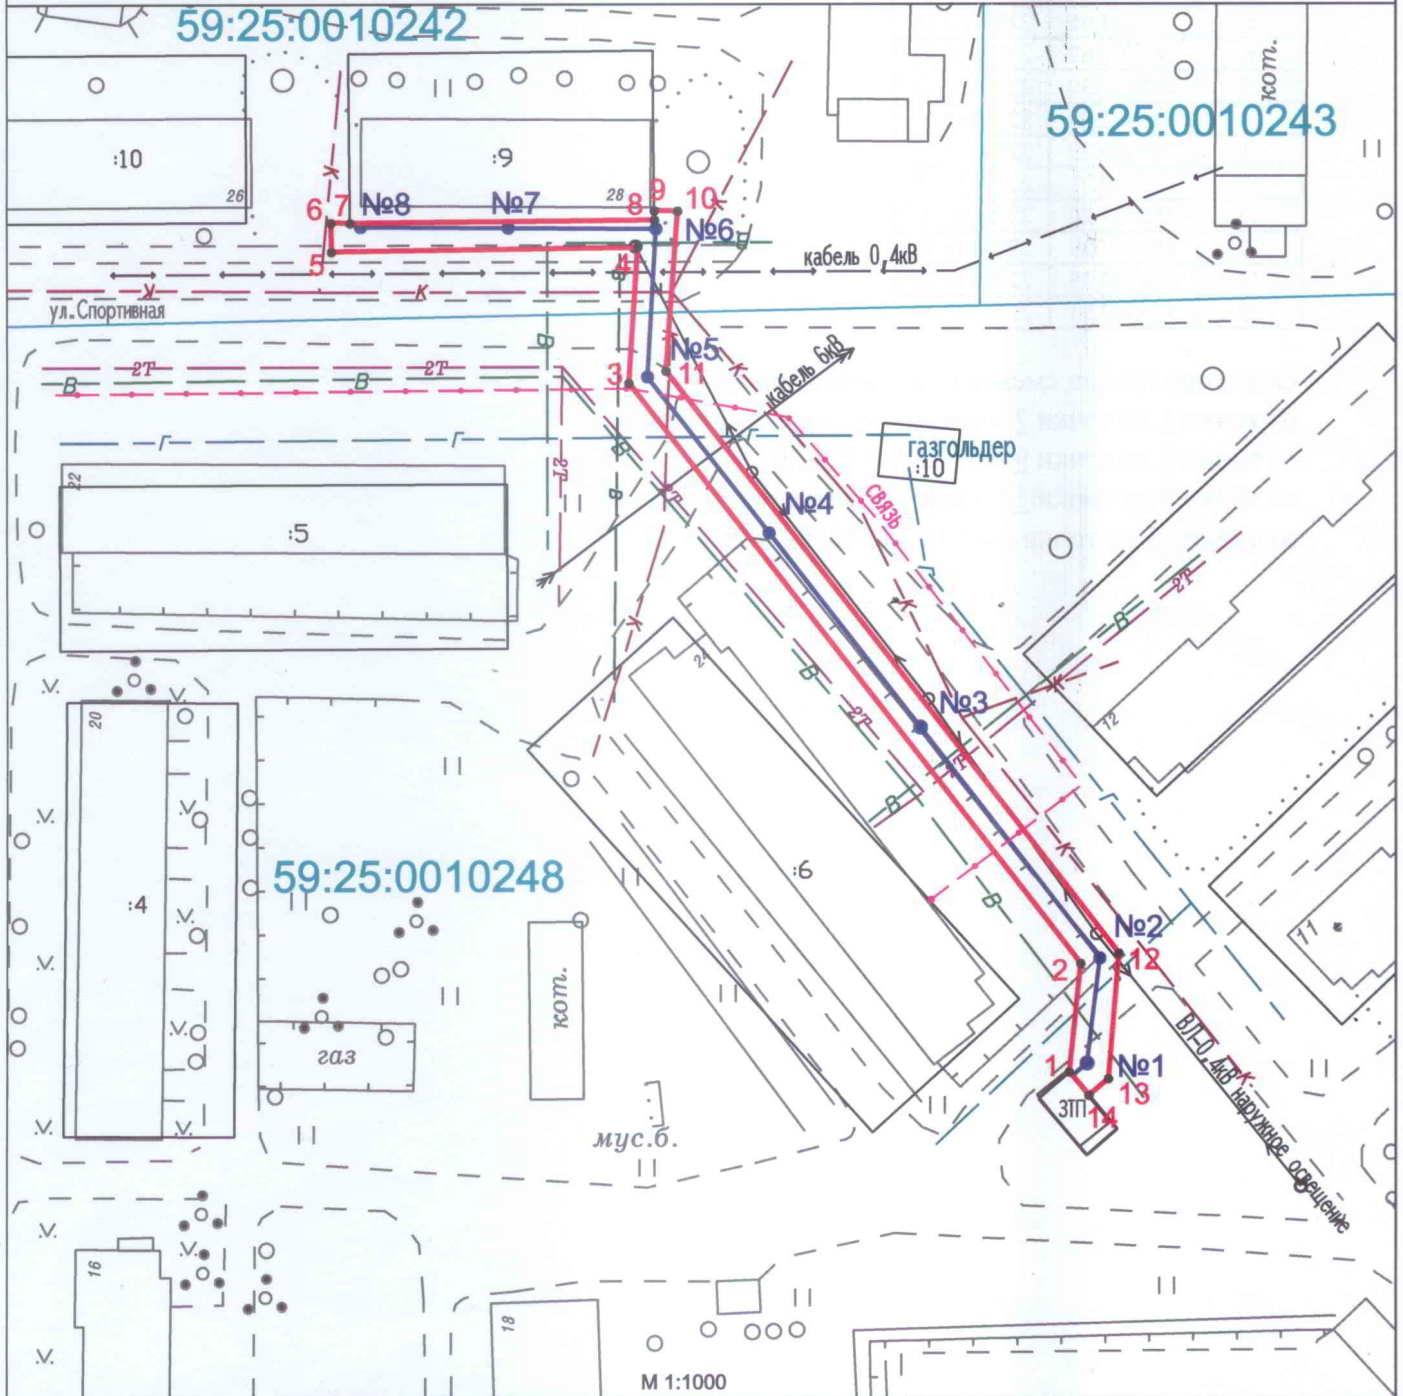

Каталог координат и описание границ смежных землепользователей приведены на оборотной стороне.

Заявитель: **Филиал ОАО "МРСК Урала" - "Пермэнерго"**
 от ОАО «МРСК Урала» Производственное отделение
 Александрова Наталья Альфитовна Пермские электрические сети
 по доверенности от 06.02.2019г. Моносова, 71, г.Березники,
 Пермский край, 618419
 тел (3424) 25-95-05, факс (3424) 29-95-89
 2019г.

Условные обозначения:

- граница испрашиваемых земель
- - ВЛ-0,4 кВ планируемая к размещению
- граница земельного участка, установленная в ГКН

Каталог координат МСК-59		
№ точки	X	Y
1	785391.05	2279904.96
2	785405.96	2279906.49
3	785485.60	2279845.05
4	785504.25	2279846.23
5	785503.65	2279804.59
6	785507.62	2279804.53
7	785507.59	2279807.10
8	785507.99	2279848.51
9	785509.29	2279848.50
10	785509.21	2279851.65
11	785487.26	2279850.08
12	785407.39	2279911.70
13	785390.13	2279910.29
14	785387.83	2279907.64

Описание границ смежных землепользователей:

от точки 1 до точки 7 – земли общего пользования

от точки 7 до точки 9 – 59:25:0010242:9

от точки 9 до точки 14 – земли общего пользования

от точки 14 до точки 1 – 59:25:0010248:378