

# Схема предполагаемых к использованию земель или части земельного участка

Объект: «КП 6кВ от РУ 6кВ РП-0 ф.29.12 ПС с установкой 2КТП (ЭСК ПС 110/35/6кВ Краснодаршхерск)».

Местоположение: Пермский край, Краснодаршхерский район, г. Краснодаршхерск


Площадь земельного участка ЗУ1: **89 м2**

Категория земель: Земли населенных пунктов

Вид разрешенного использования земельного участка: Коммунальное обслуживание «КП 6кВ от РУ 6кВ РП-0 ф.29.12 ПС с установкой 2КТП (ЭСК ПС 110/35/6кВ Краснодаршхерск)»

Условный номер земельного участка: :ЗУ1		
Площадь земельного участка 89 м2		
Обозначение характерных точек границ	Координаты, м	
	X	Y
1	2	3
1	784553.84	2279357.86
2	784545.09	2279377.79
3	784541.48	2279376.08
4	784543.04	2279372.42
5	784548.44	2279359.75
6	784550.00	2279356.09



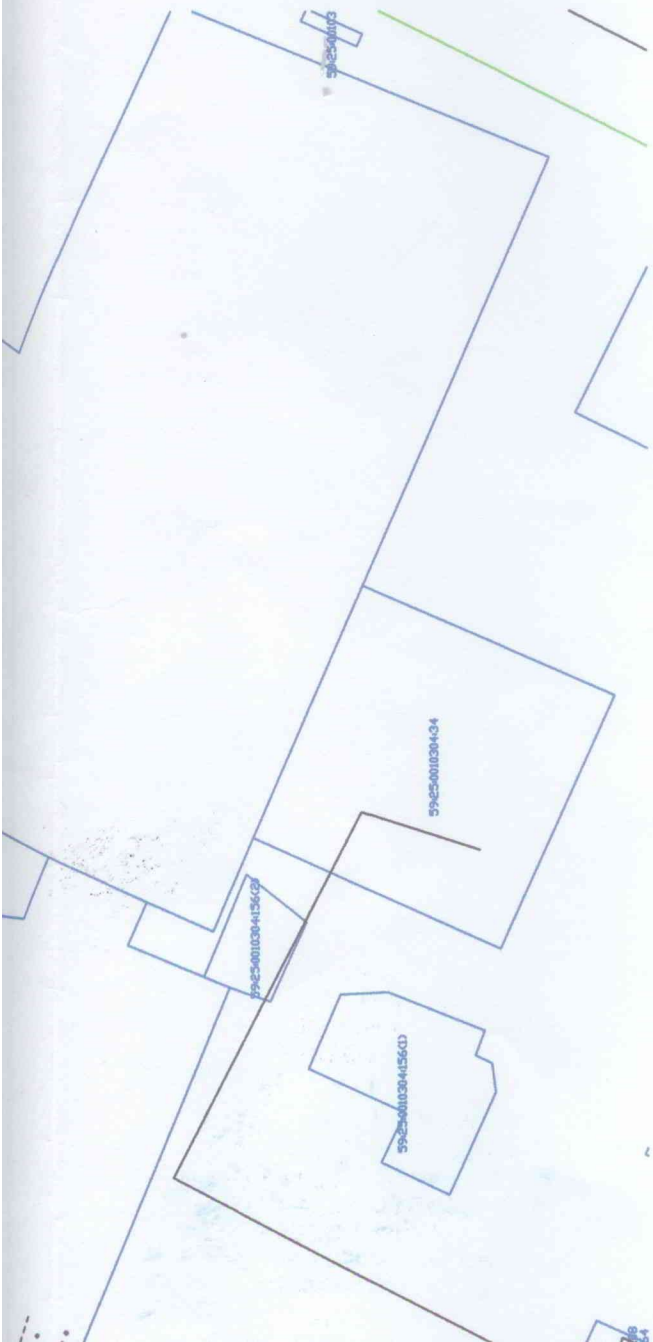

словные обозначения:

- проектируемая КП
- граница участка ранее учтенного в ЕГРН
- граница земельного участка
- граница кадастрового квартала
- кадастровый номер квартала
- 5:0010304
- 5:0010304:30 — кадастровый номер земельного участка

Описание границ смежных землепользователей ЗУ:

— от точки 3 до точки 6 — земли неразграниченной государственной собственности

Масштаб 1:1000  
 ООО «МЭС-1000» - «Перманерго»  
 Производственное отделение  
 Березниковские электрические сети  
 ул. Домондосова, 71, г. Березники,  
 Пермский край, 618419  
 Тел. 3424-5-05, факс (3424) 29-95-89

ель: \_\_\_\_\_ (подпись, расшифровка подписи)

МП  
 (для юридических лиц  
 индивидуальных предпринимателей)