

УТВЕРЖДАЮ:

Глава городского округа -
глава администрации
Красновишерского
городского округа

Е.В. Верещагин

« 22 » февраля 2021 г.

ДИЗАЙН-ПРОЕКТ

Благоустройство общественной территории г. Красновишерск

Пешеходная дорожка по ул. Куйбышева
(от ул. Гагарина до ул. Карла Маркса)

ШИФР 32/08/2020


г. Красновишерск

Пешеходная дорожка по ул. Куйбышева
(от ул. Гагарина до ул. Карла Маркса)

основные материалы

№пп	Наименование	ед.изм	кол.	примечание
1	Щебень	м3	17,0	23,97
2	Опоры (металл)	шт	3	h= 9м
3	Лампы светодиодные	шт	3	
4	Провод СИП	м	110	
3	а/бетон	м2	113	10,8м
4	БР100.20.8	шт	72	
5	БР 100.30.15	шт	72	
6	урна	шт	2	

конструкция асфальтобетонного покрытия

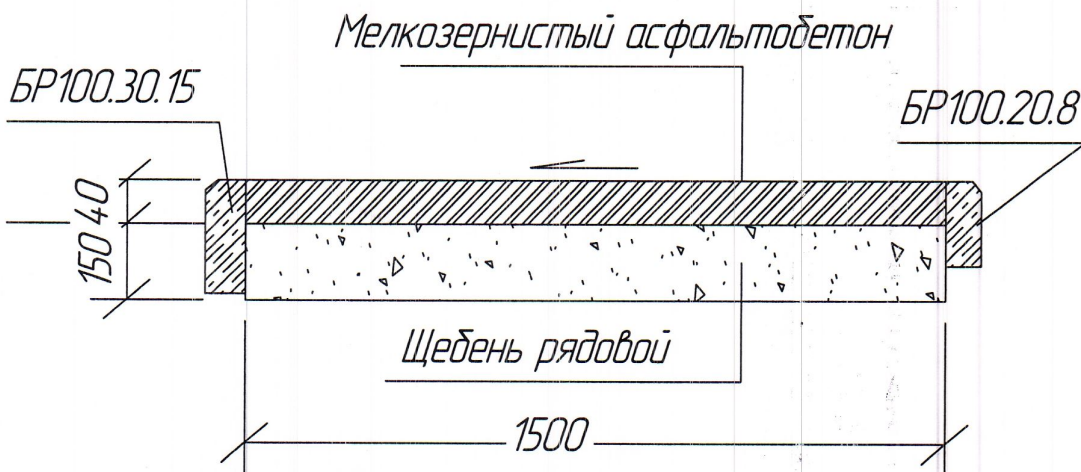


Взам. инв. №	
Подп. и дата	
Инв. № подл.	

Изм.	Кол.ч.	Лист	№ док.	Подп.	Дата

32/21.02.2021

Лист

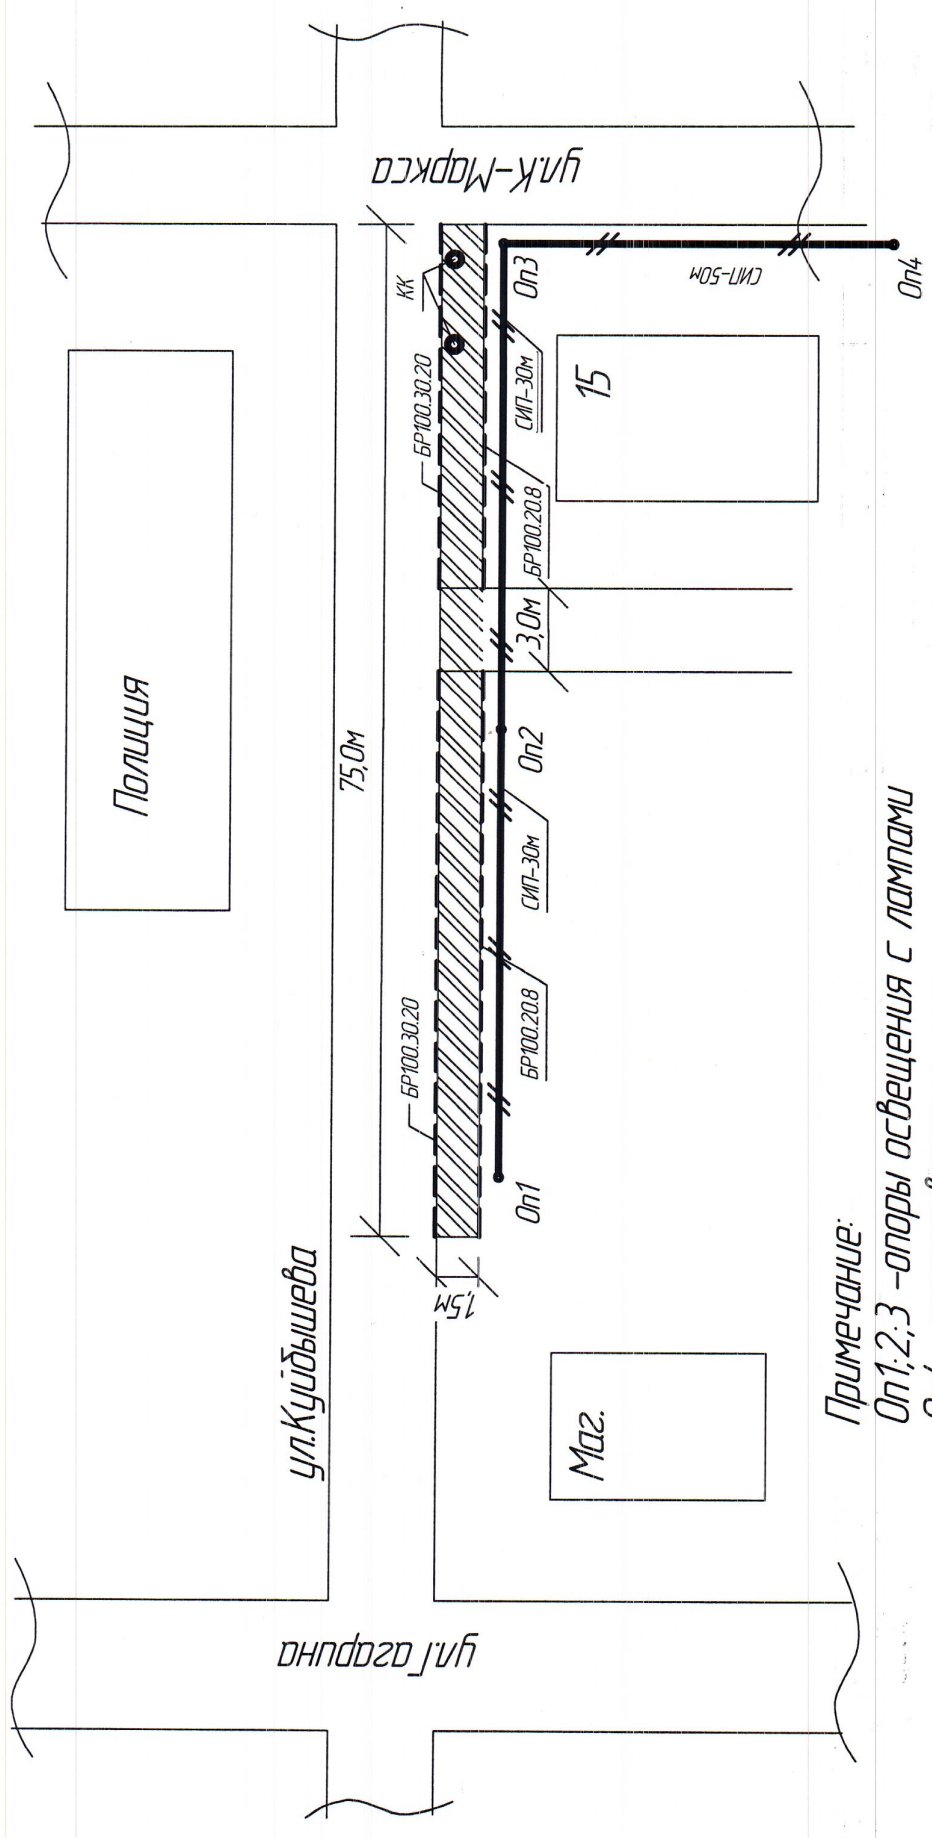


Примечание:
 Оп1,2,3 – опоры освещения с лампами
 Оп4 – существующая опора
 КК – канализационные колодцы
 БР100.30.15 – бордюр 72шт
 БР100.20.8 – бордюр 72шт
 СИП-110м.

Инв. № подл.	Подп. и дата	Взам. инв. №
--------------	--------------	--------------

Изм.	Коллч.	Лист	№ док.	Подп.	Дата
------	--------	------	--------	-------	------

Лист

32/21.02.2021

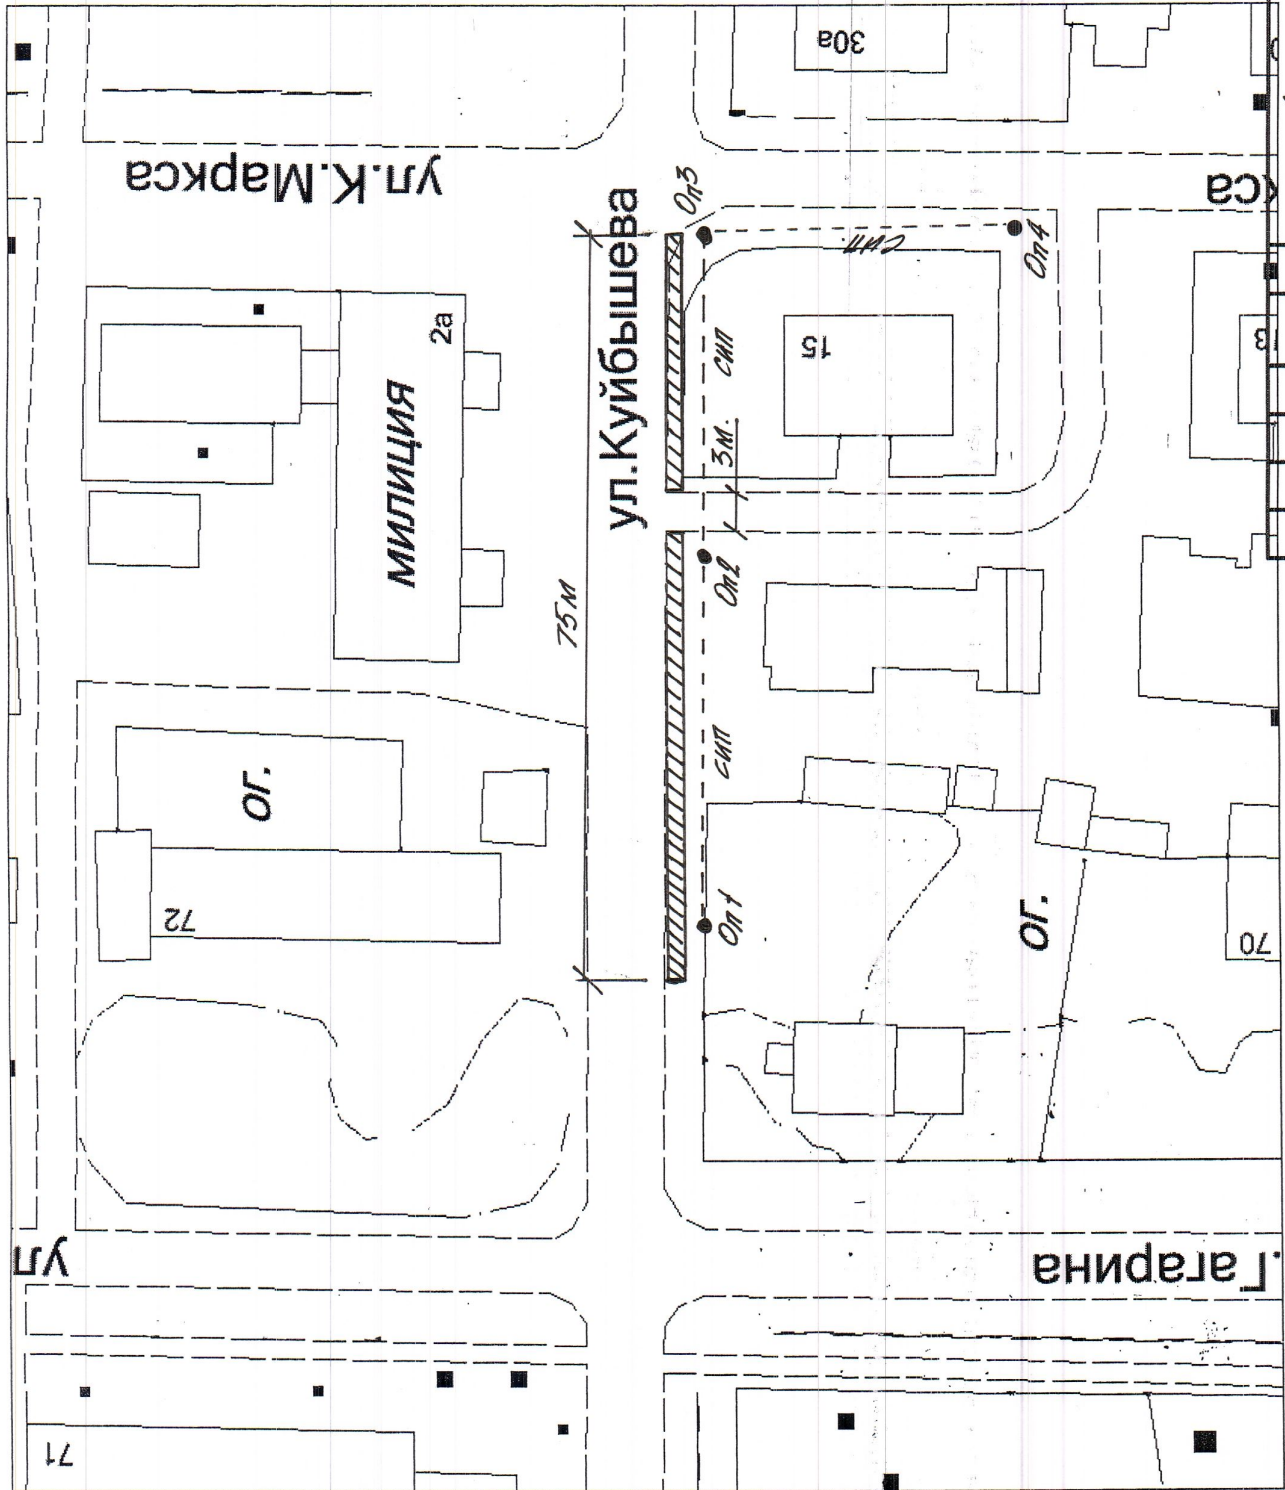

М/б. № подл.	Подп. и дата	Взам. инж. №
--------------	--------------	--------------

32/21.02.2024.

Имя	Контакт	Адрес	Мобильный	Почта	Датум